


- A. Berg**
- B. Achter de Heggen**
- C. Bestaand museum  
(voormalig gemeentehuis)**
- D. Uitbreiding museum**
- E. Het Koetshuis,  
domineeshuis van vader  
Vincent van Gogh**
- F. Nune Ville (woonhuis van  
Margot Begemann, geliefde  
van Vincent van Gogh)**



**Situatie**


- 1. Entree
- 2. Kassa
- 3. Bar
- 4. Café
- 5. Shop
- 6. Cinema
- 7. Kantoor
- 8. Werkplaats
- 9. Vergaderruimte
- 10. Keuken
- 11. Tentoonstellingsruimte
- 12. Tijdelijke expositie
- 13. Vincents Lichtlab
- 14. Vide
- 15. Technische ruimte

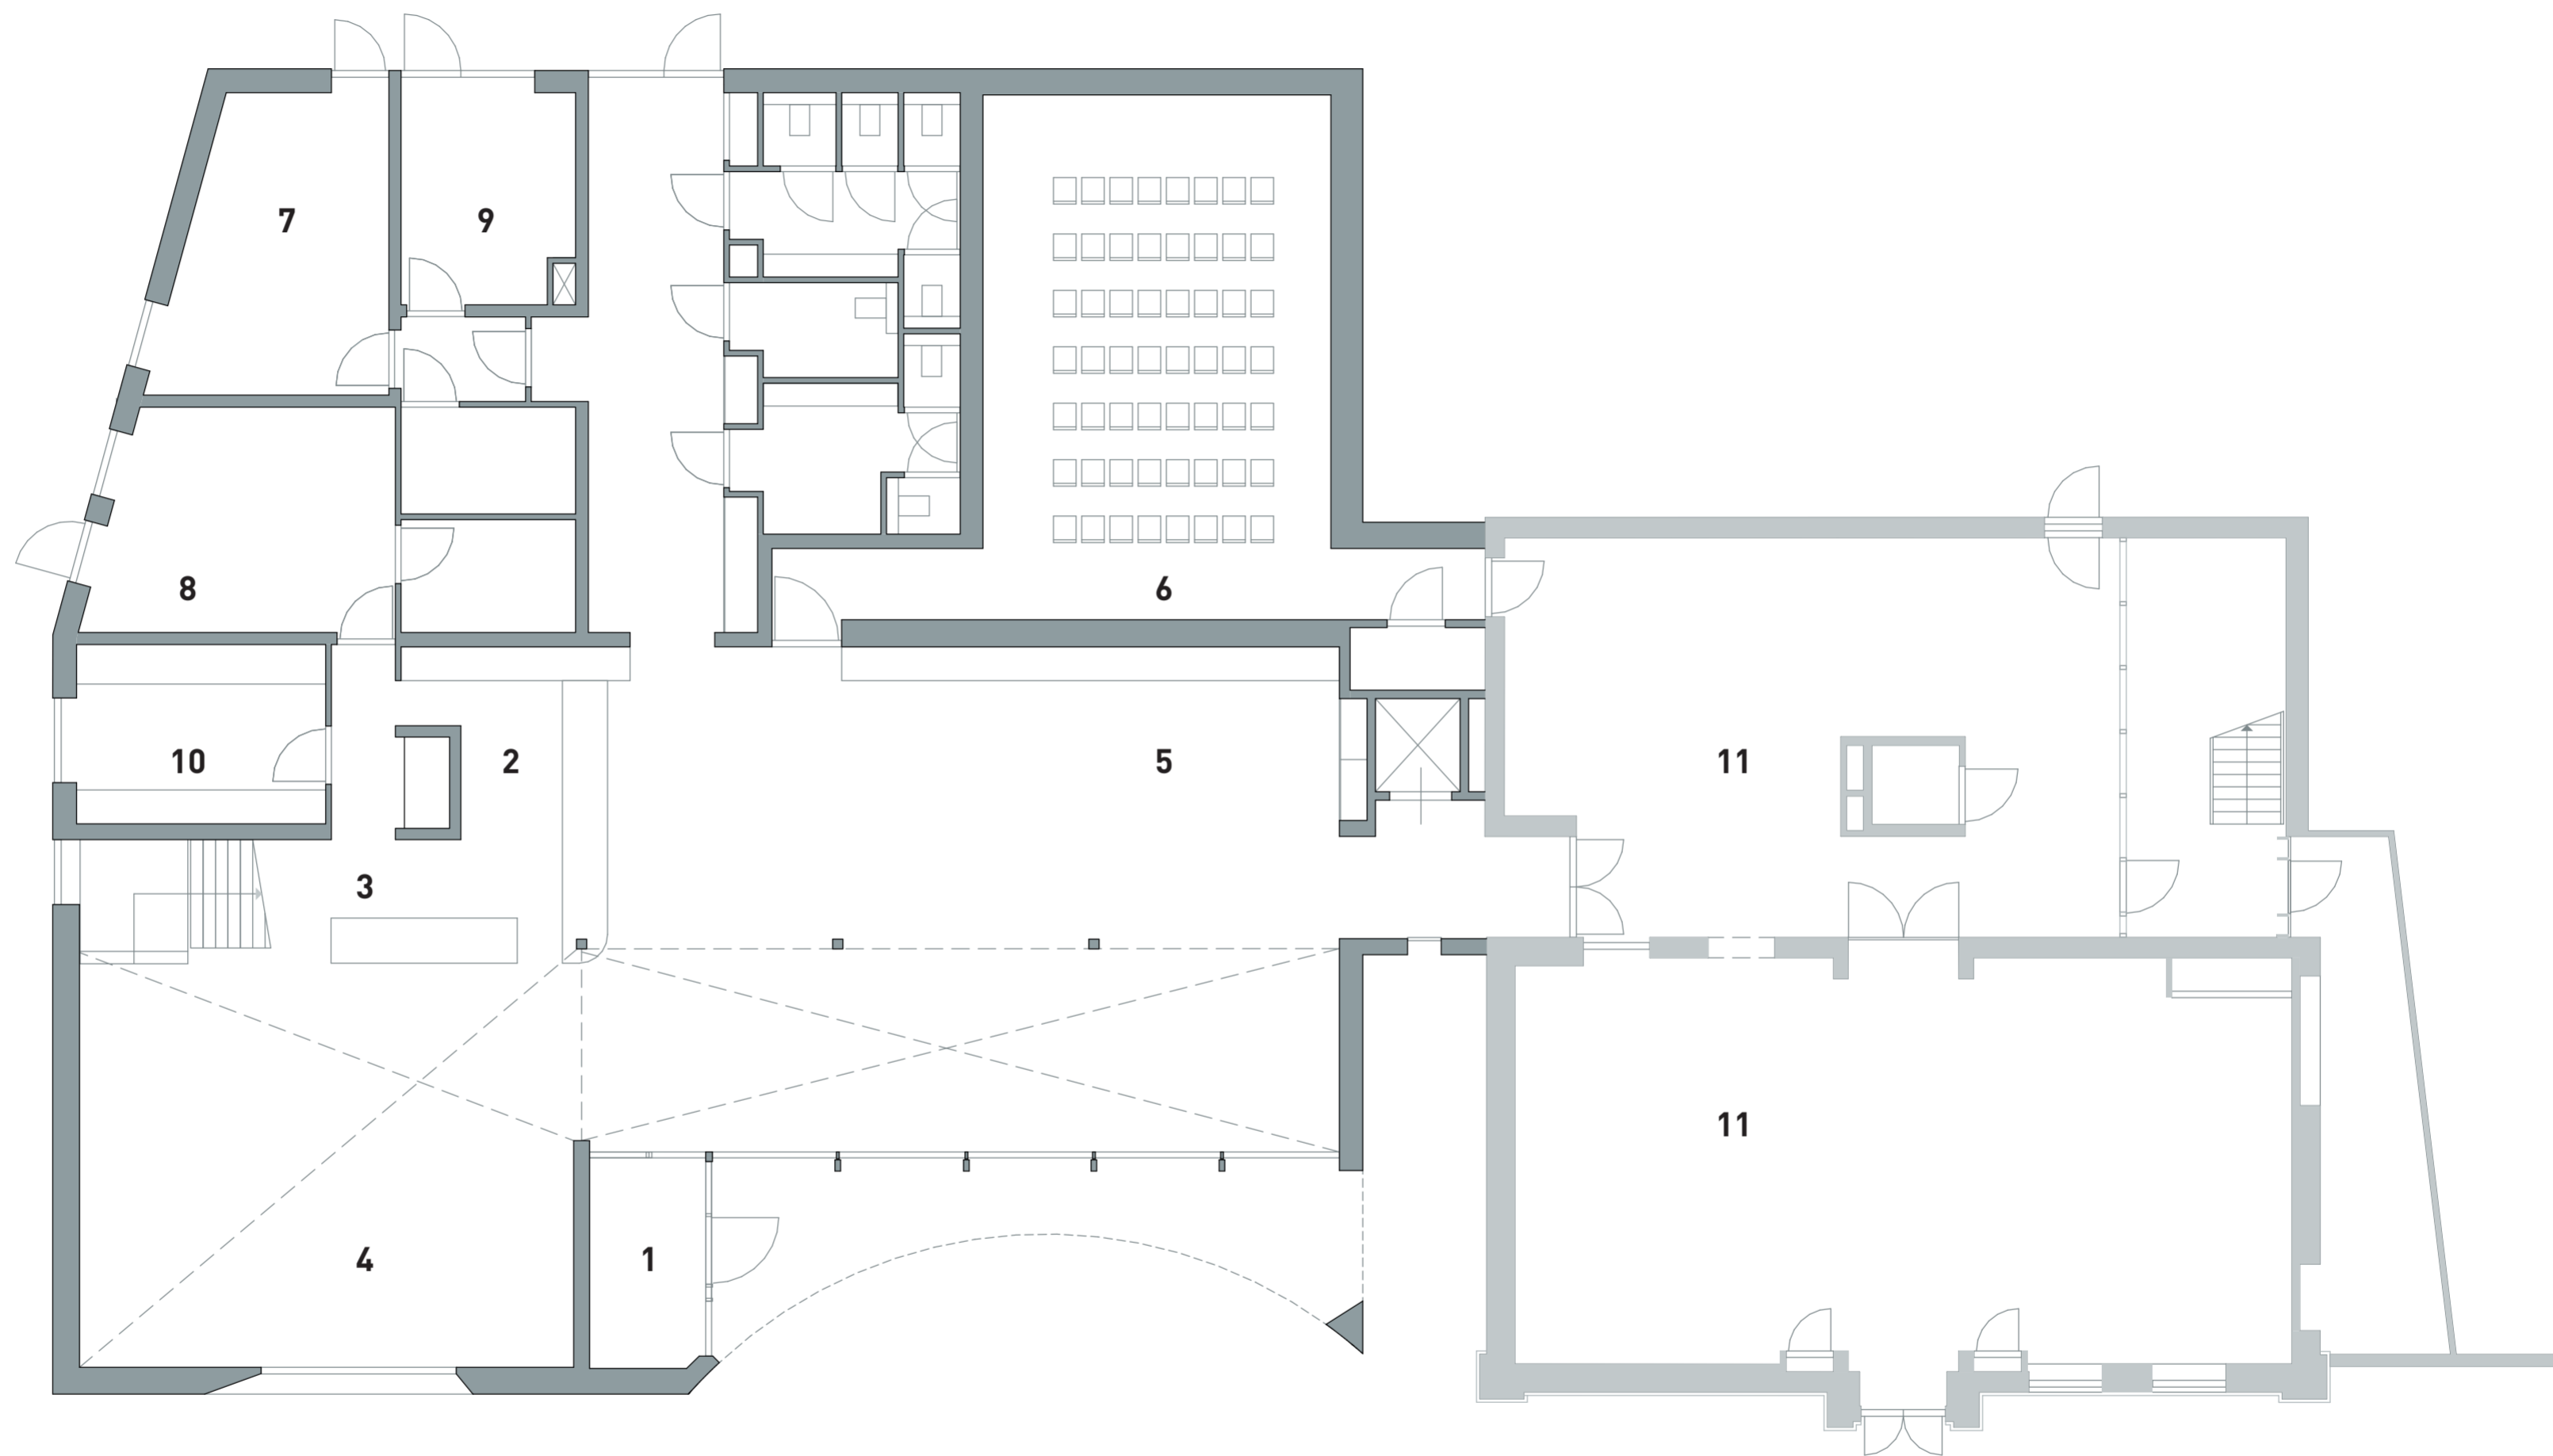

0 2 5

Begane grond


- 1. Entree
- 2. Kassa
- 3. Bar
- 4. Café
- 5. Shop
- 6. Cinema
- 7. Kantoor
- 8. Werkplaats
- 9. Vergaderruimte
- 10. Keuken
- 11. Tentoonstellingsruimte
- 12. Tijdelijke expositie
- 13. Vincents Lichtlab
- 14. Vide
- 15. Technische ruimte

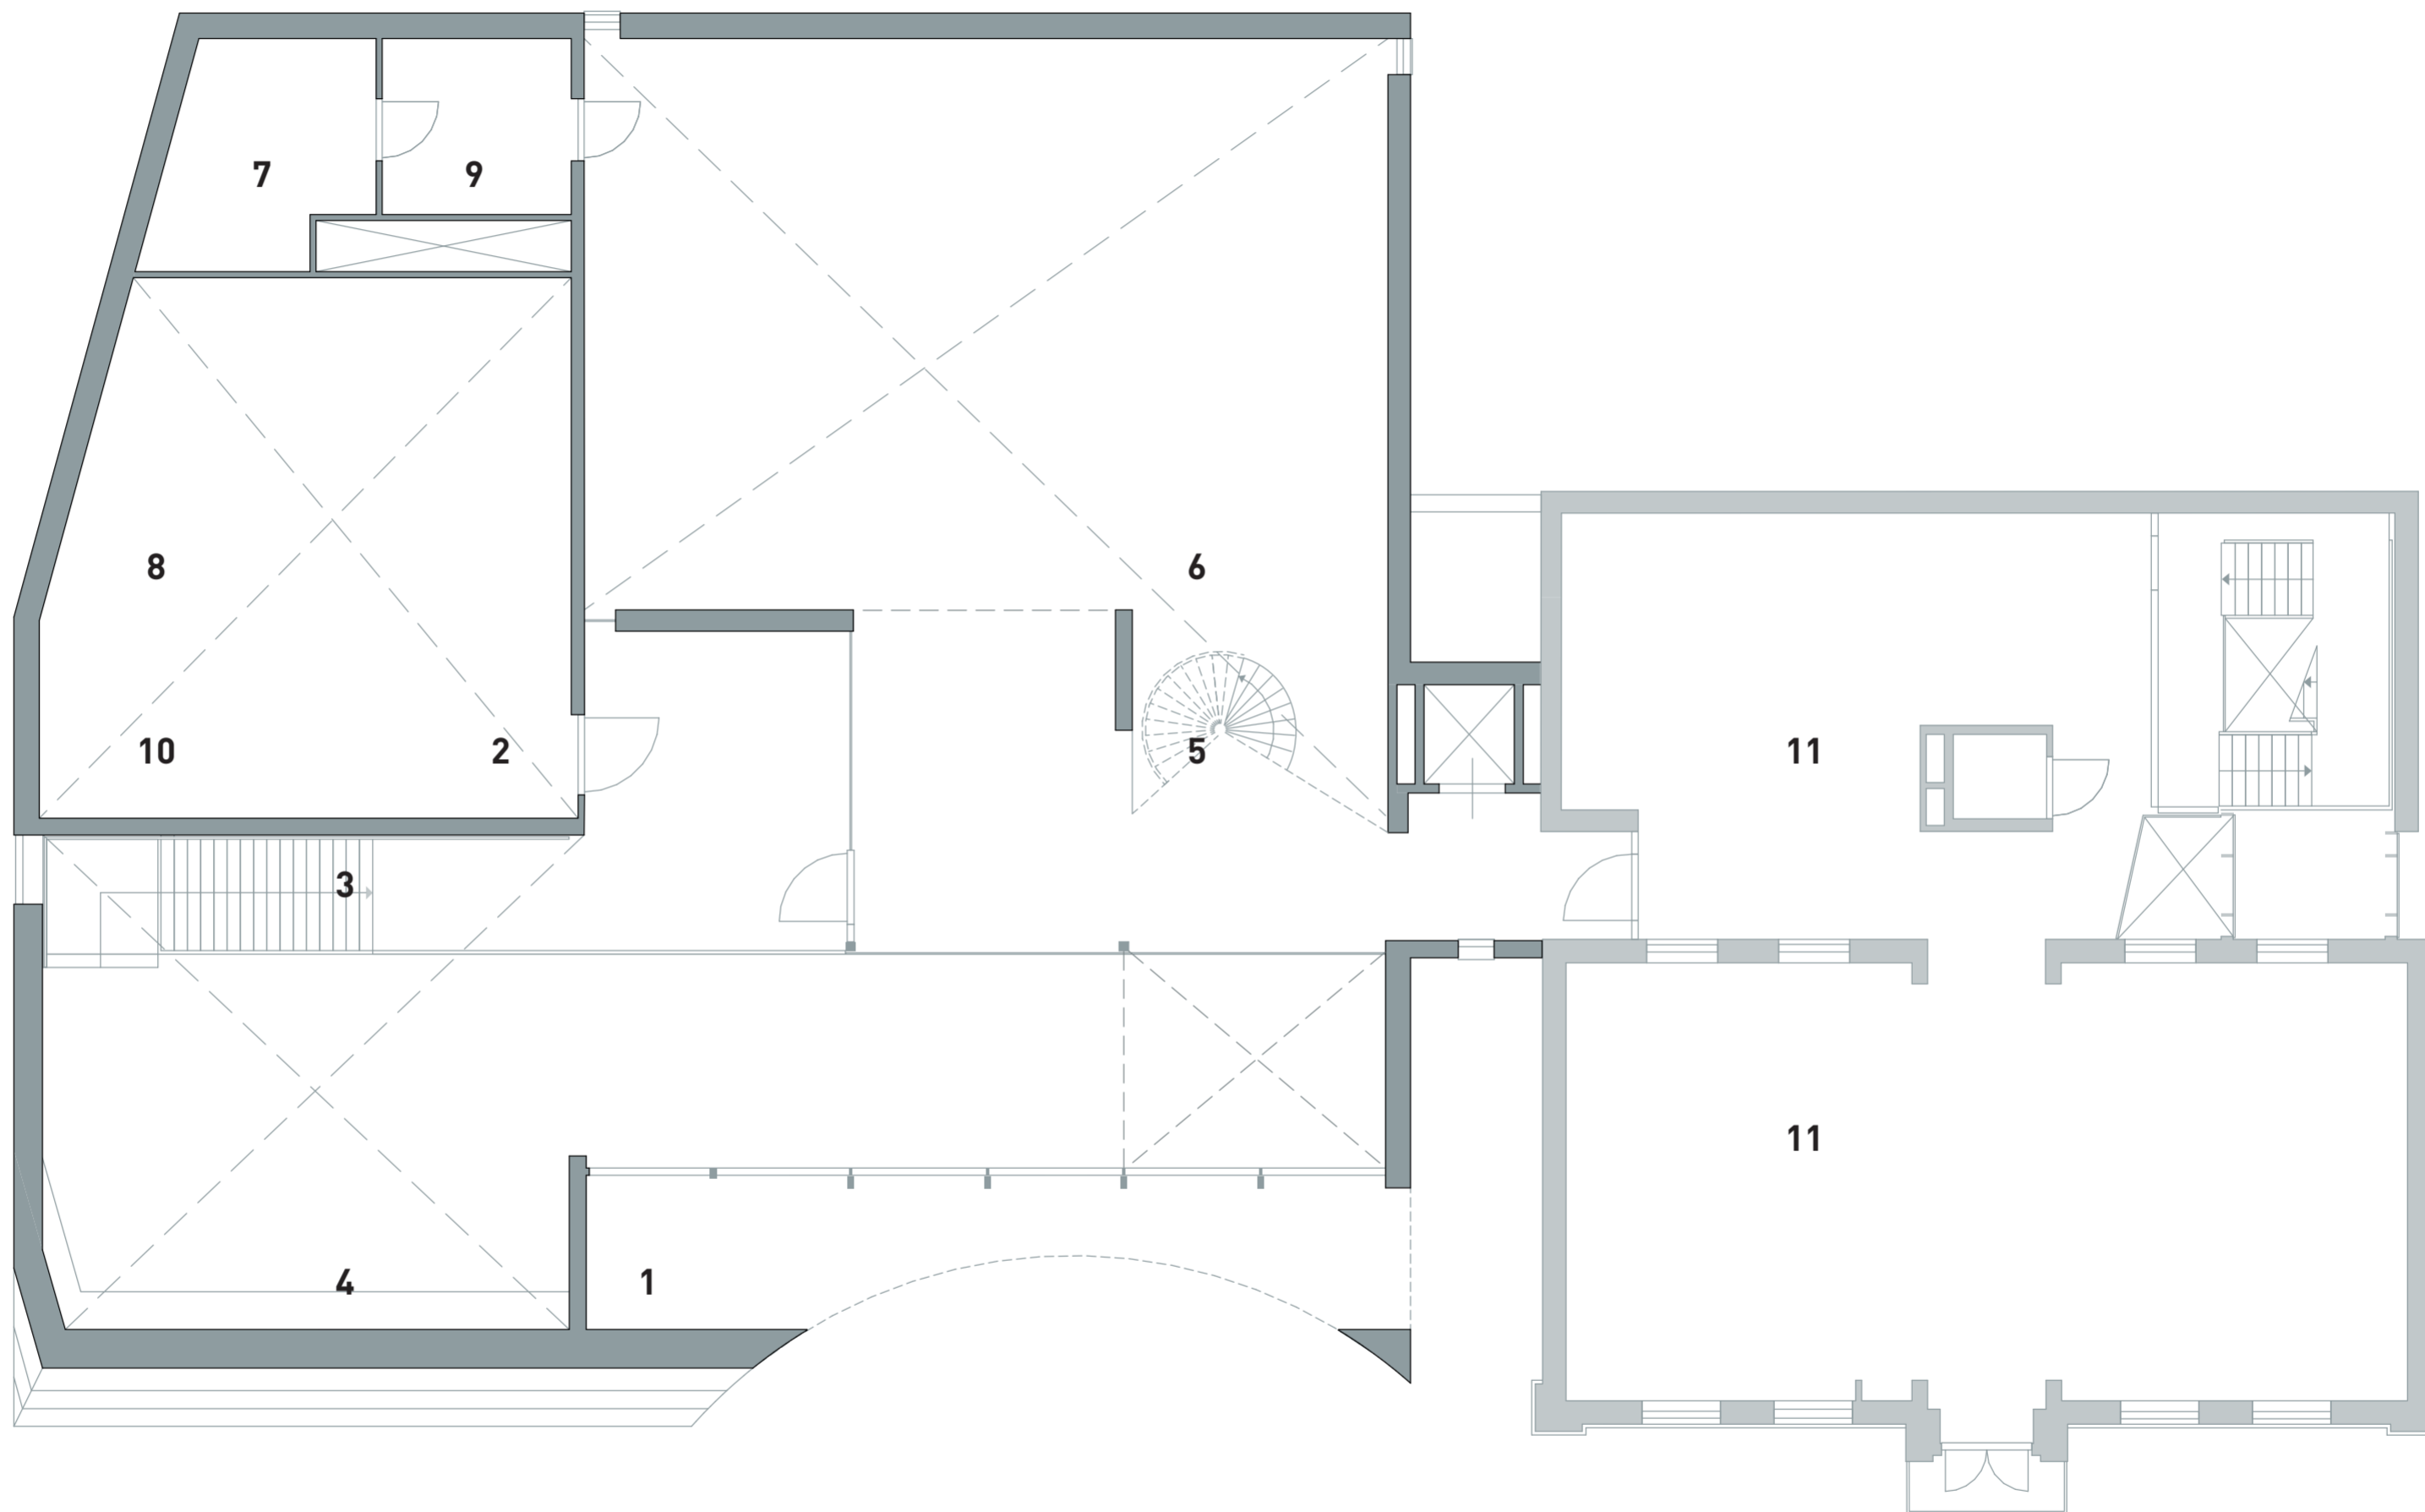

0 2 5


Verdieping 1

- 1. Entree
- 2. Kassa
- 3. Bar
- 4. Café
- 5. Shop
- 6. Cinema
- 7. Kantoor
- 8. Werkplaats
- 9. Vergaderruimte
- 10. Keuken
- 11. Tentoonstellingsruimte
- 12. Tijdelijke expositie
- 13. Vincents Lichtlab
- 14. Vide
- 15. Technische ruimte

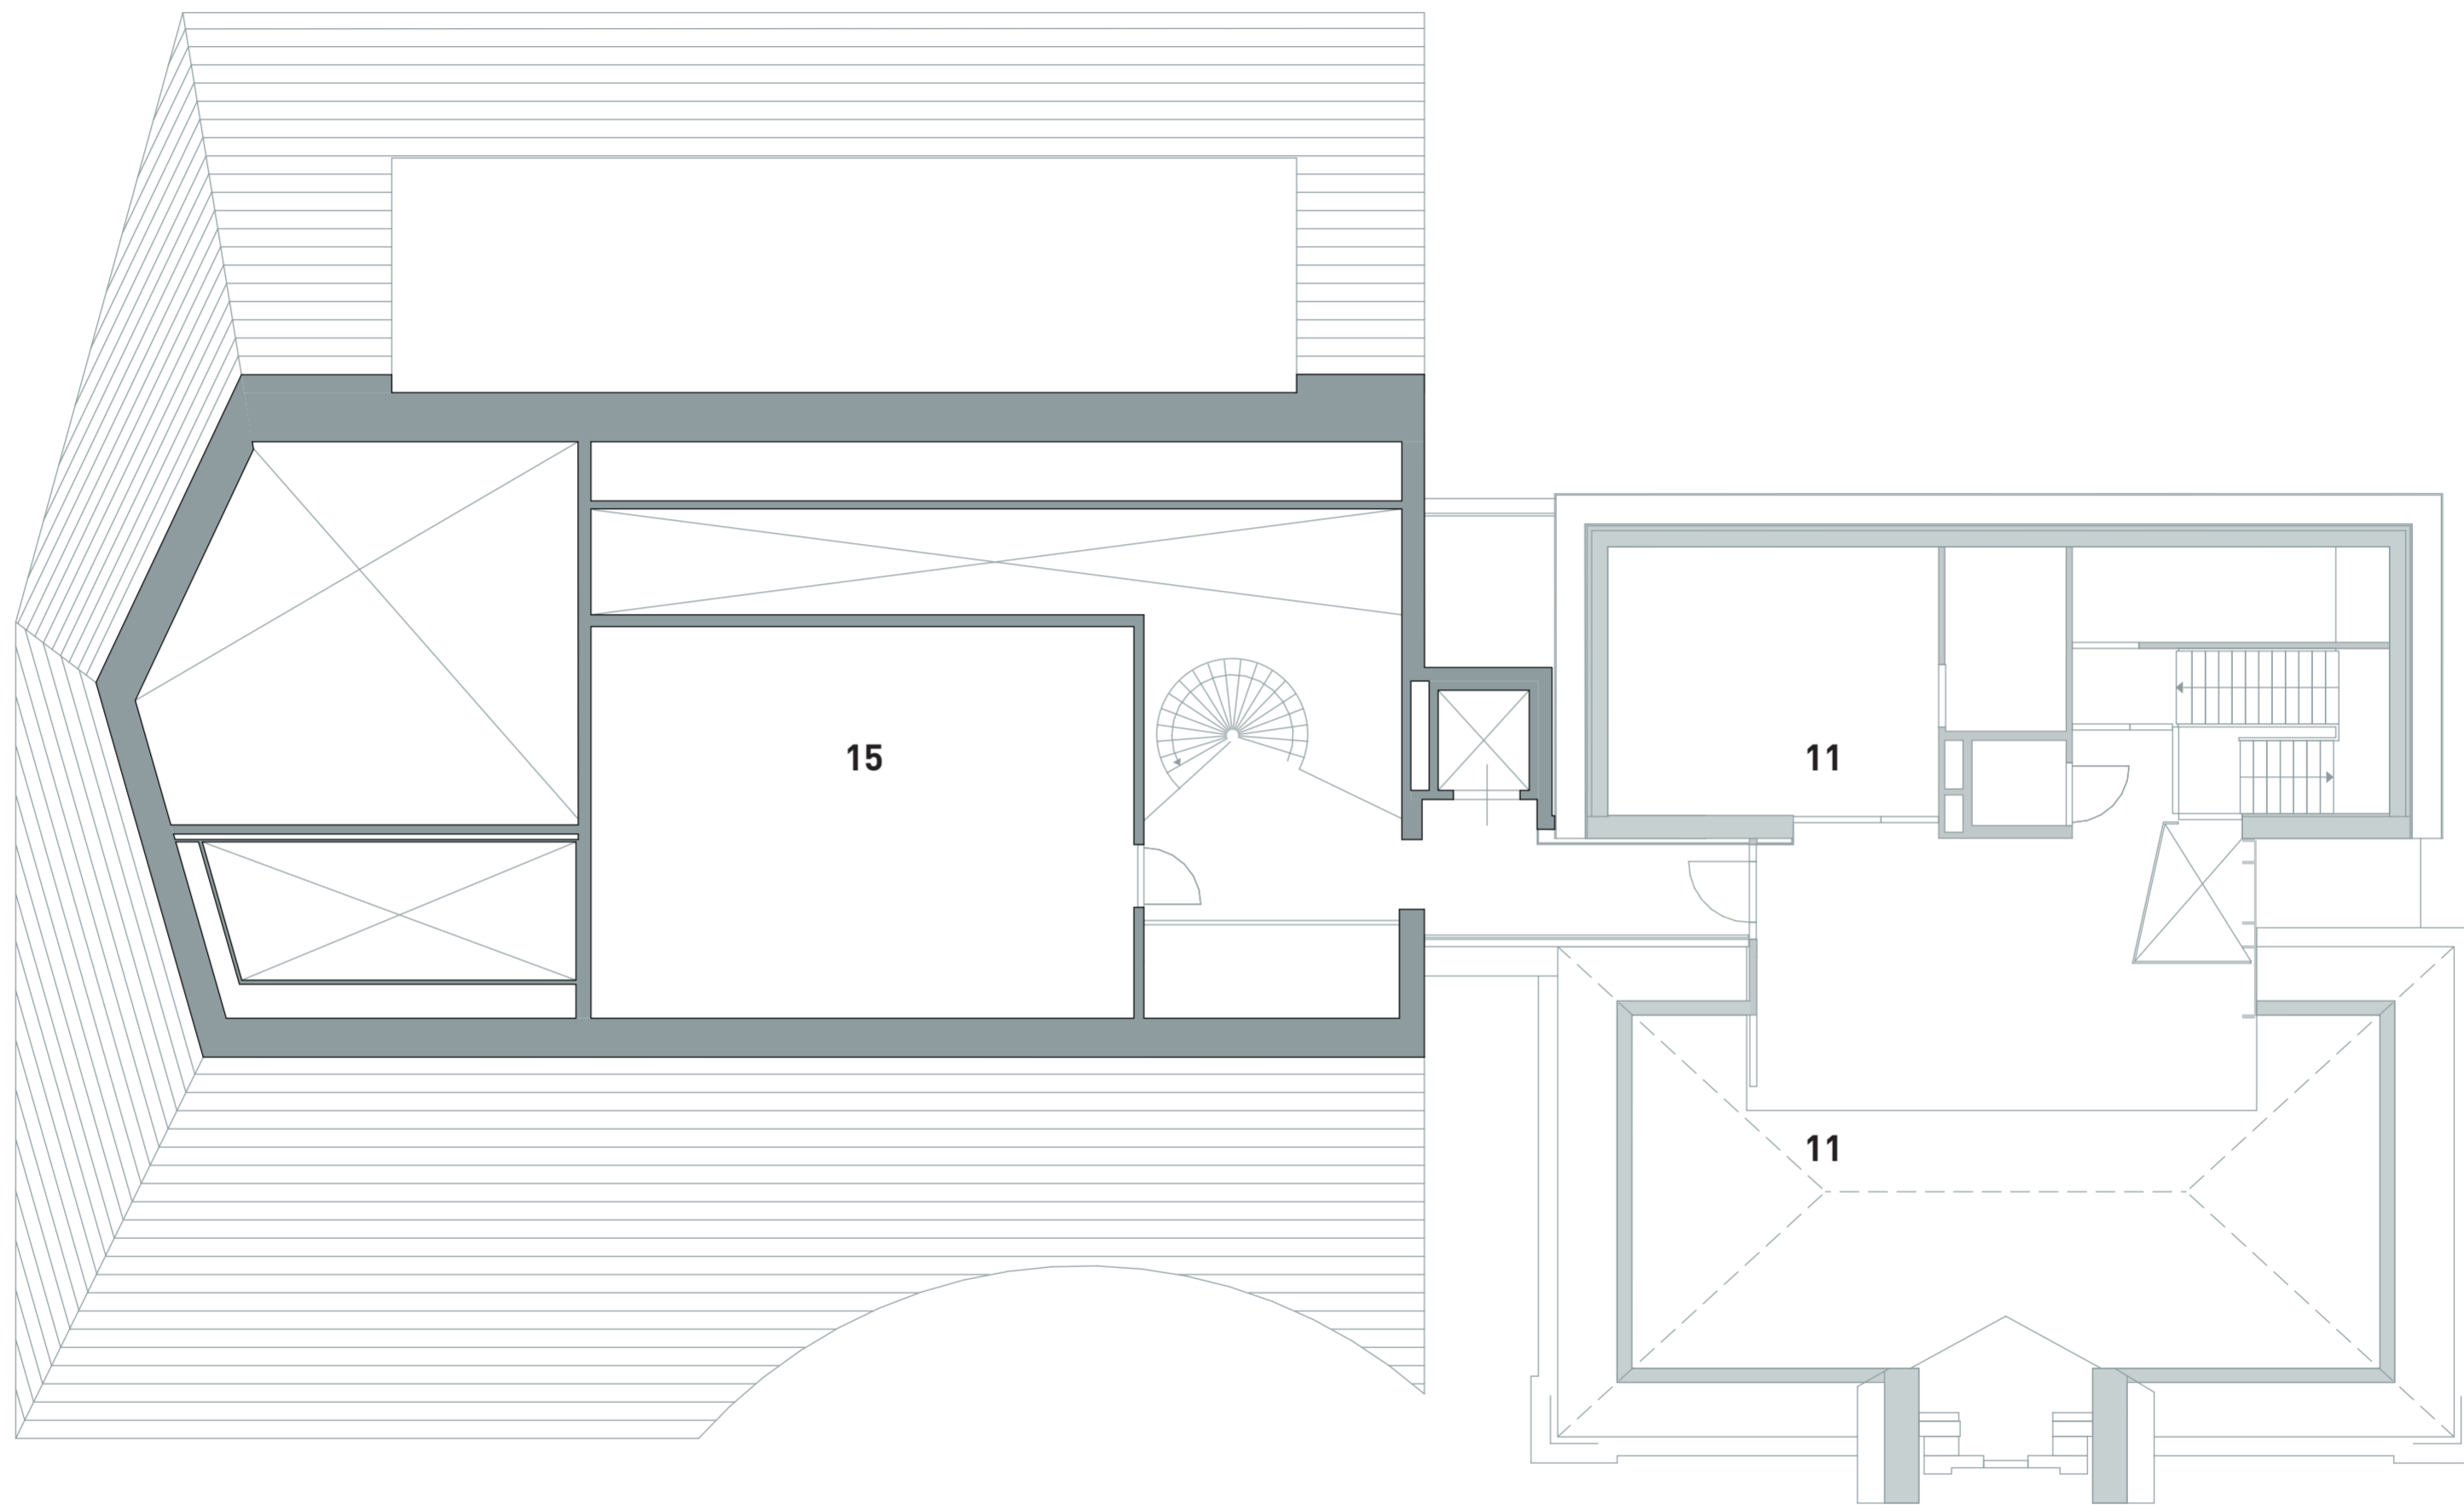


0 2 5

**Verdieping 2**

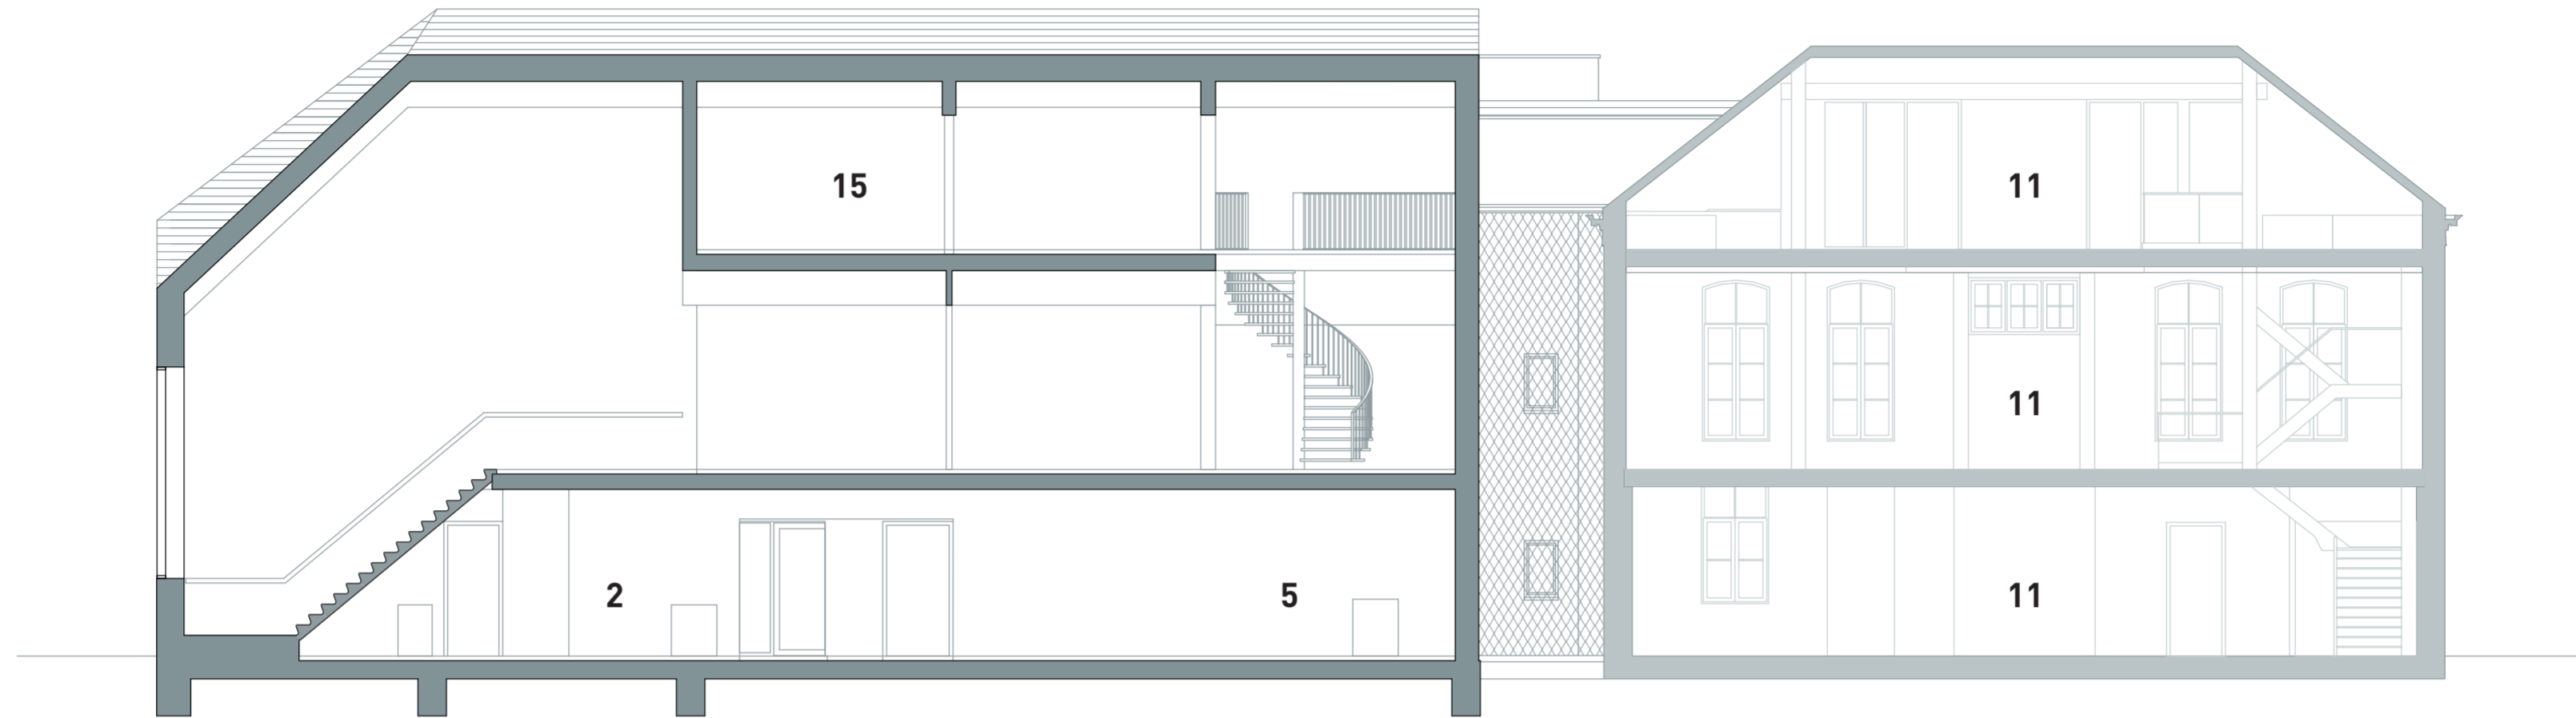


**Langsdoorsnede**

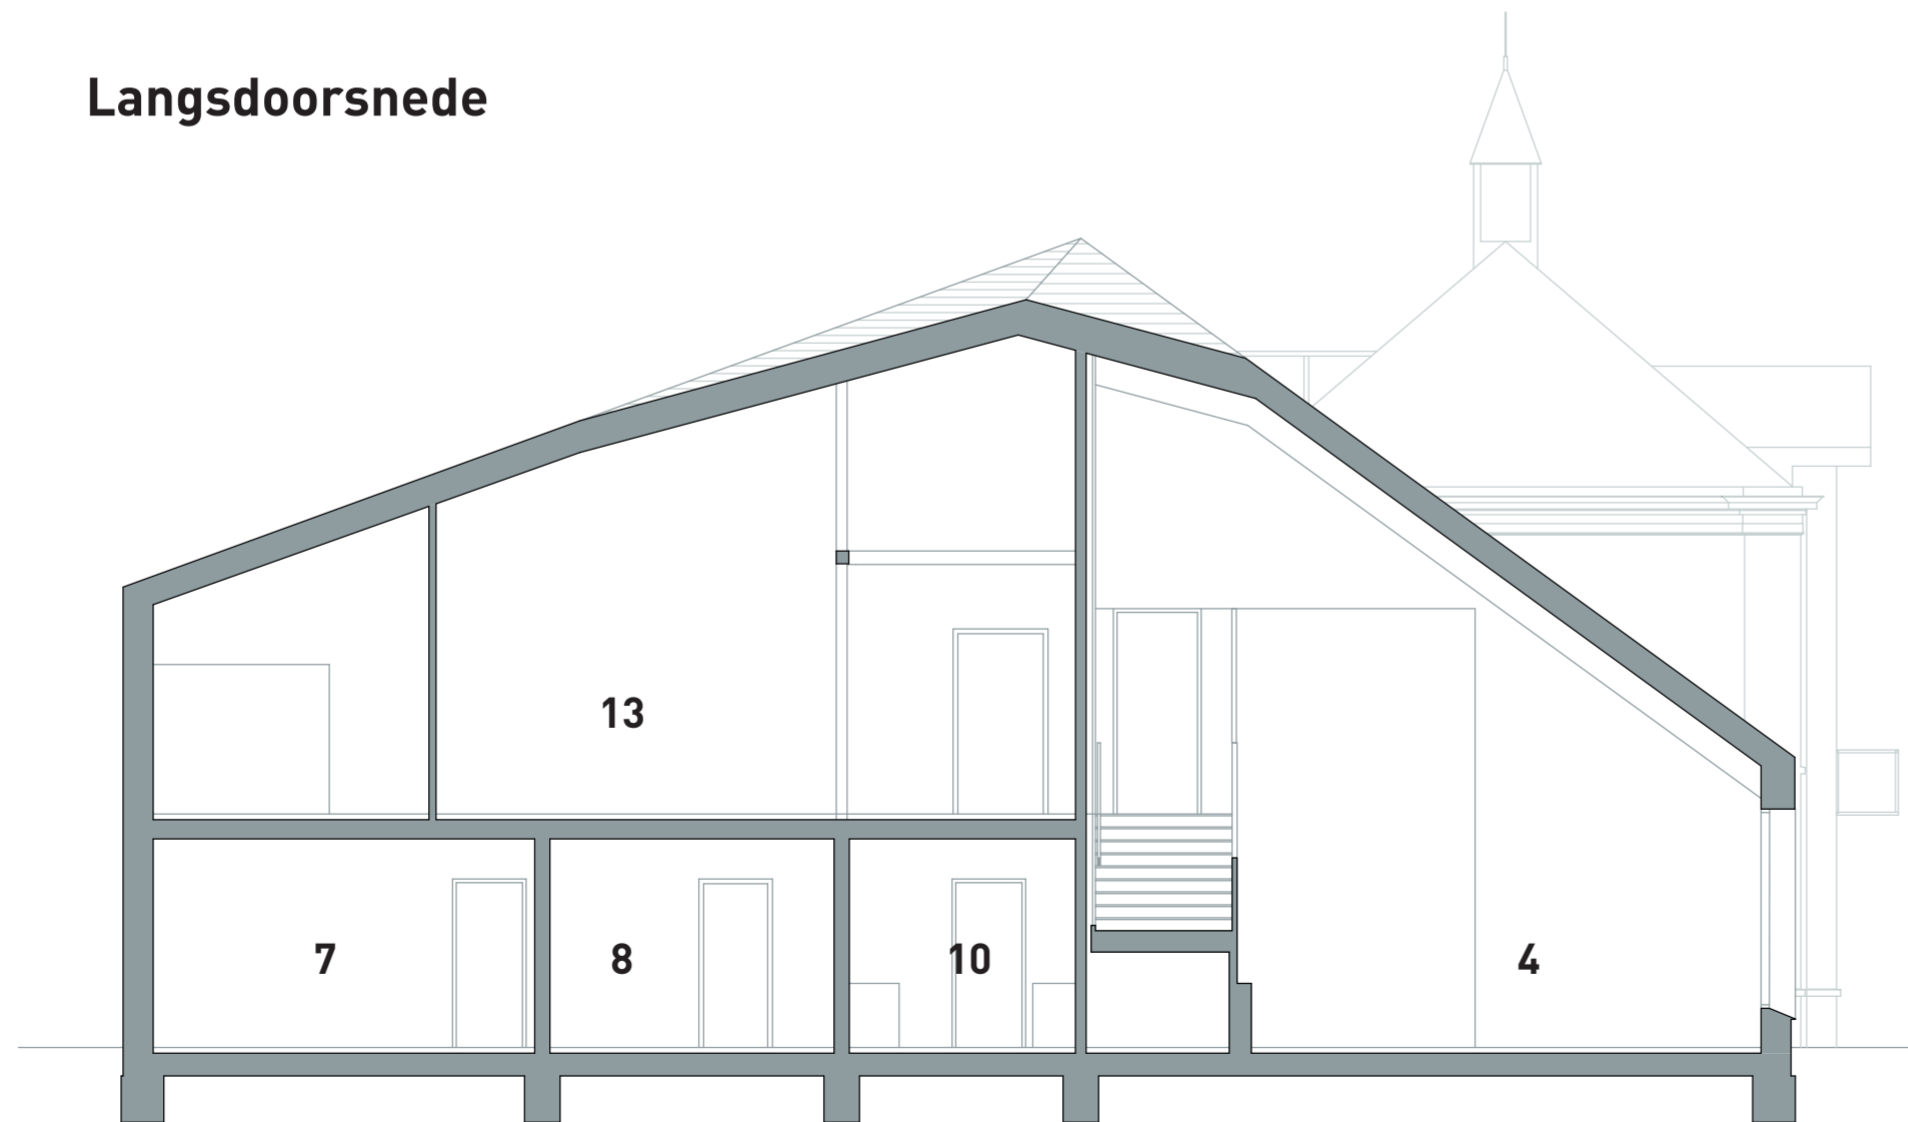


**Dwarsdoorsnede**

1. Entree
2. Kassa
3. Bar
4. Café
5. Shop
6. Cinema
7. Kantoor
8. Werkplaats
9. Vergaderruimte
10. Keuken
11. Tentoonstellingsruimte
12. Tijdelijke expositie
13. Vincents Lichtlab
14. Vide
15. Technische ruimte

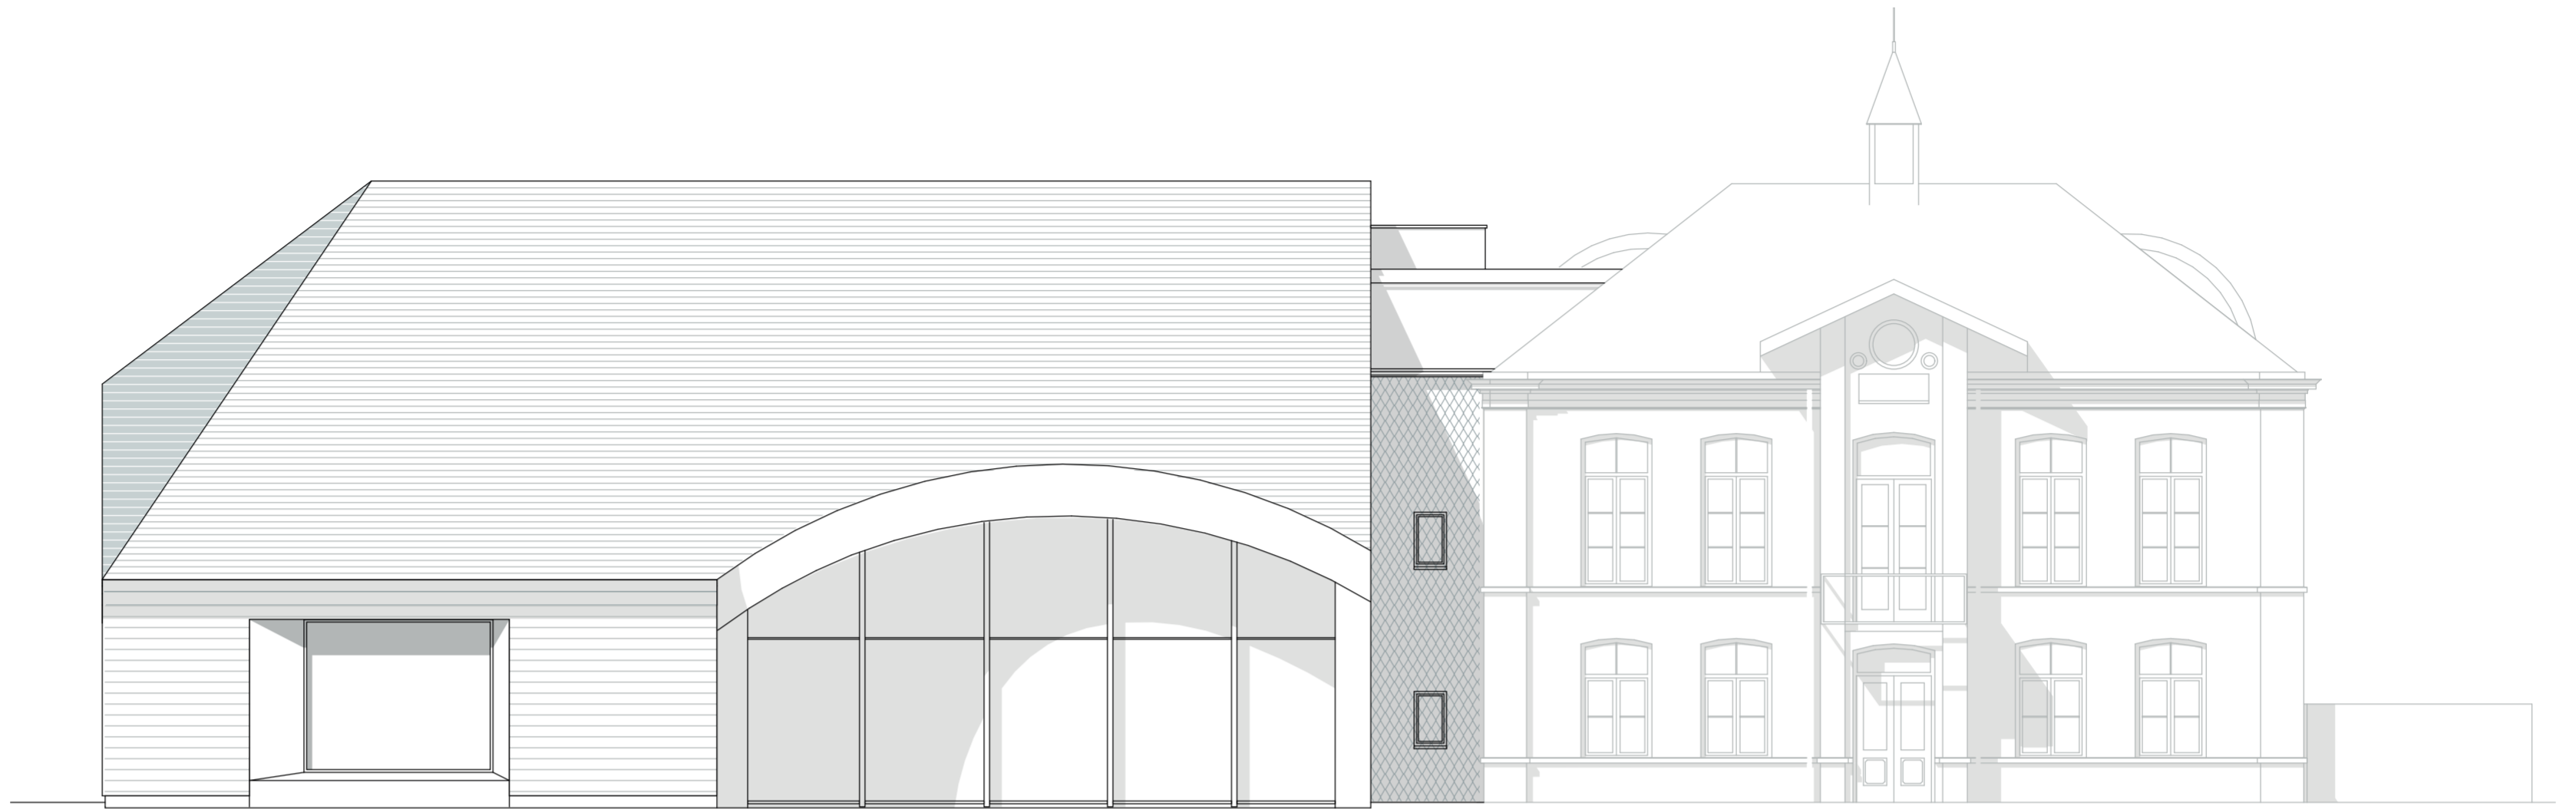

**Voorgevel**

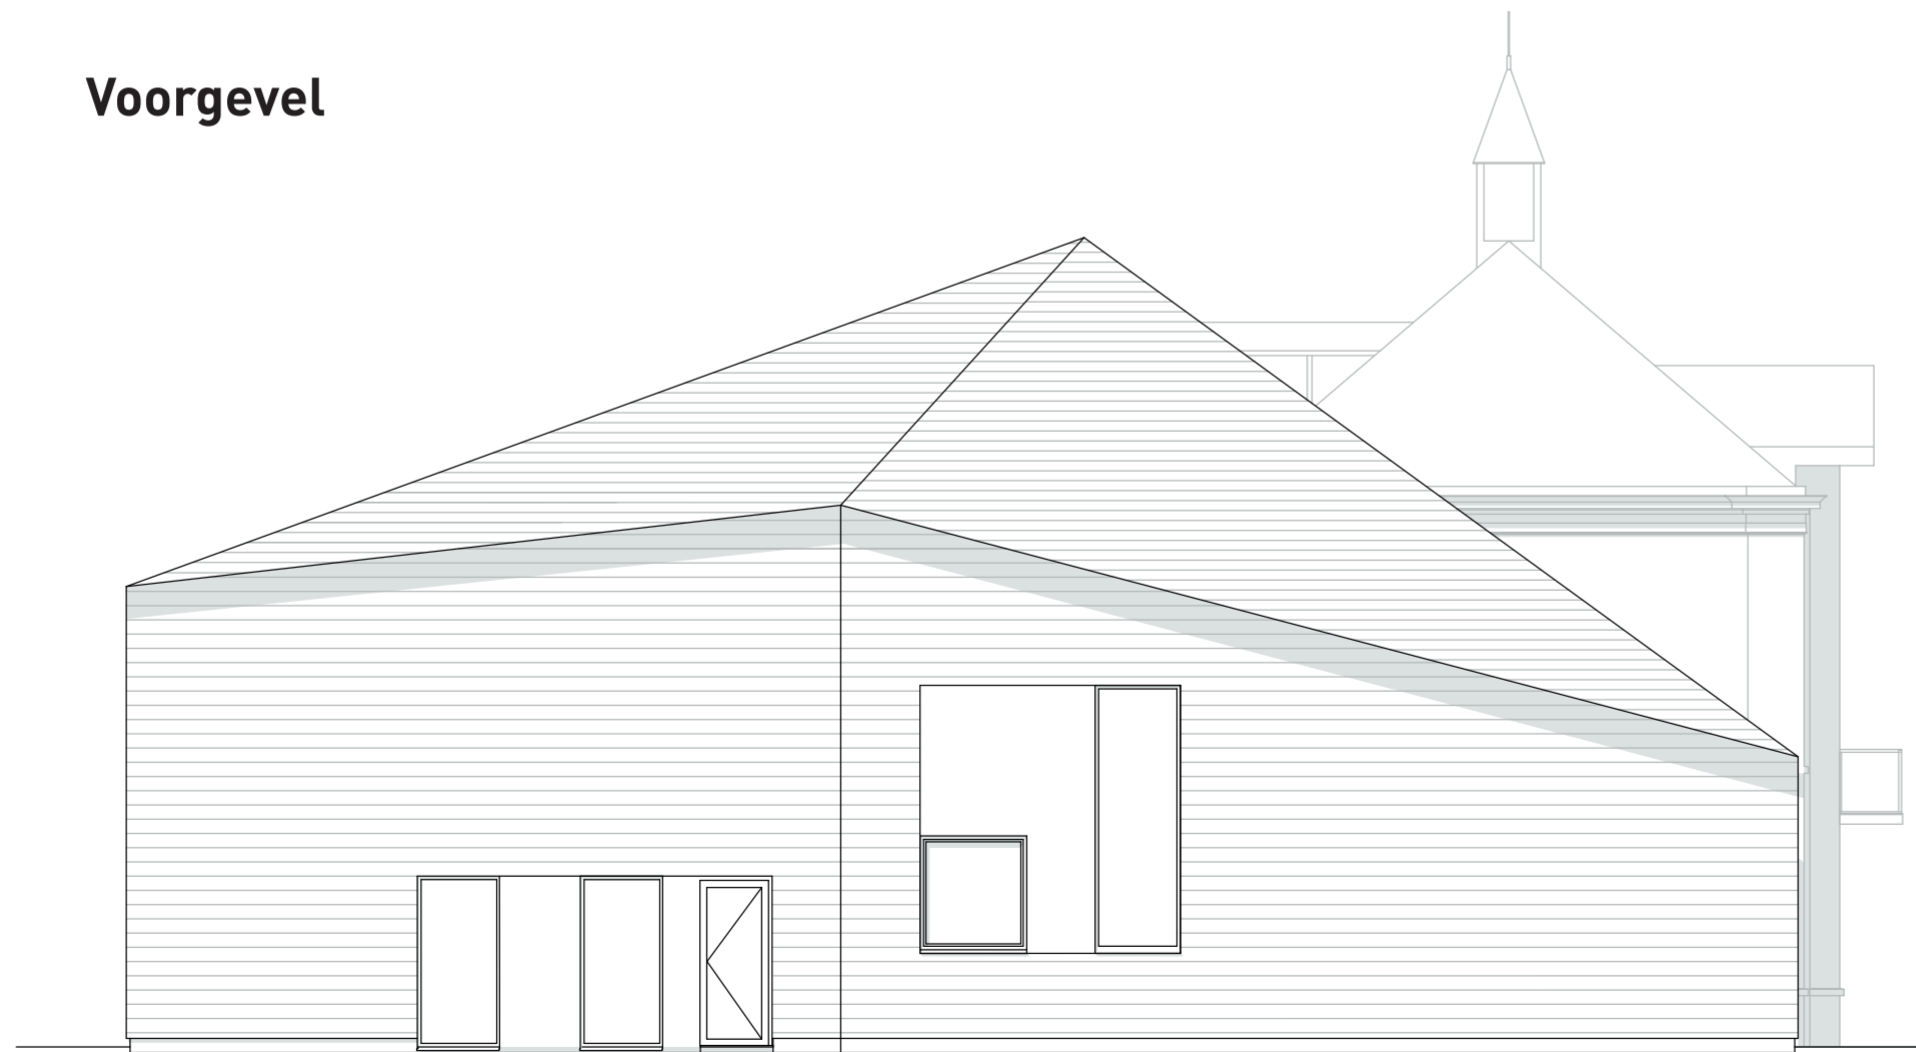

**Zijgevel**