


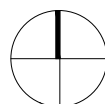
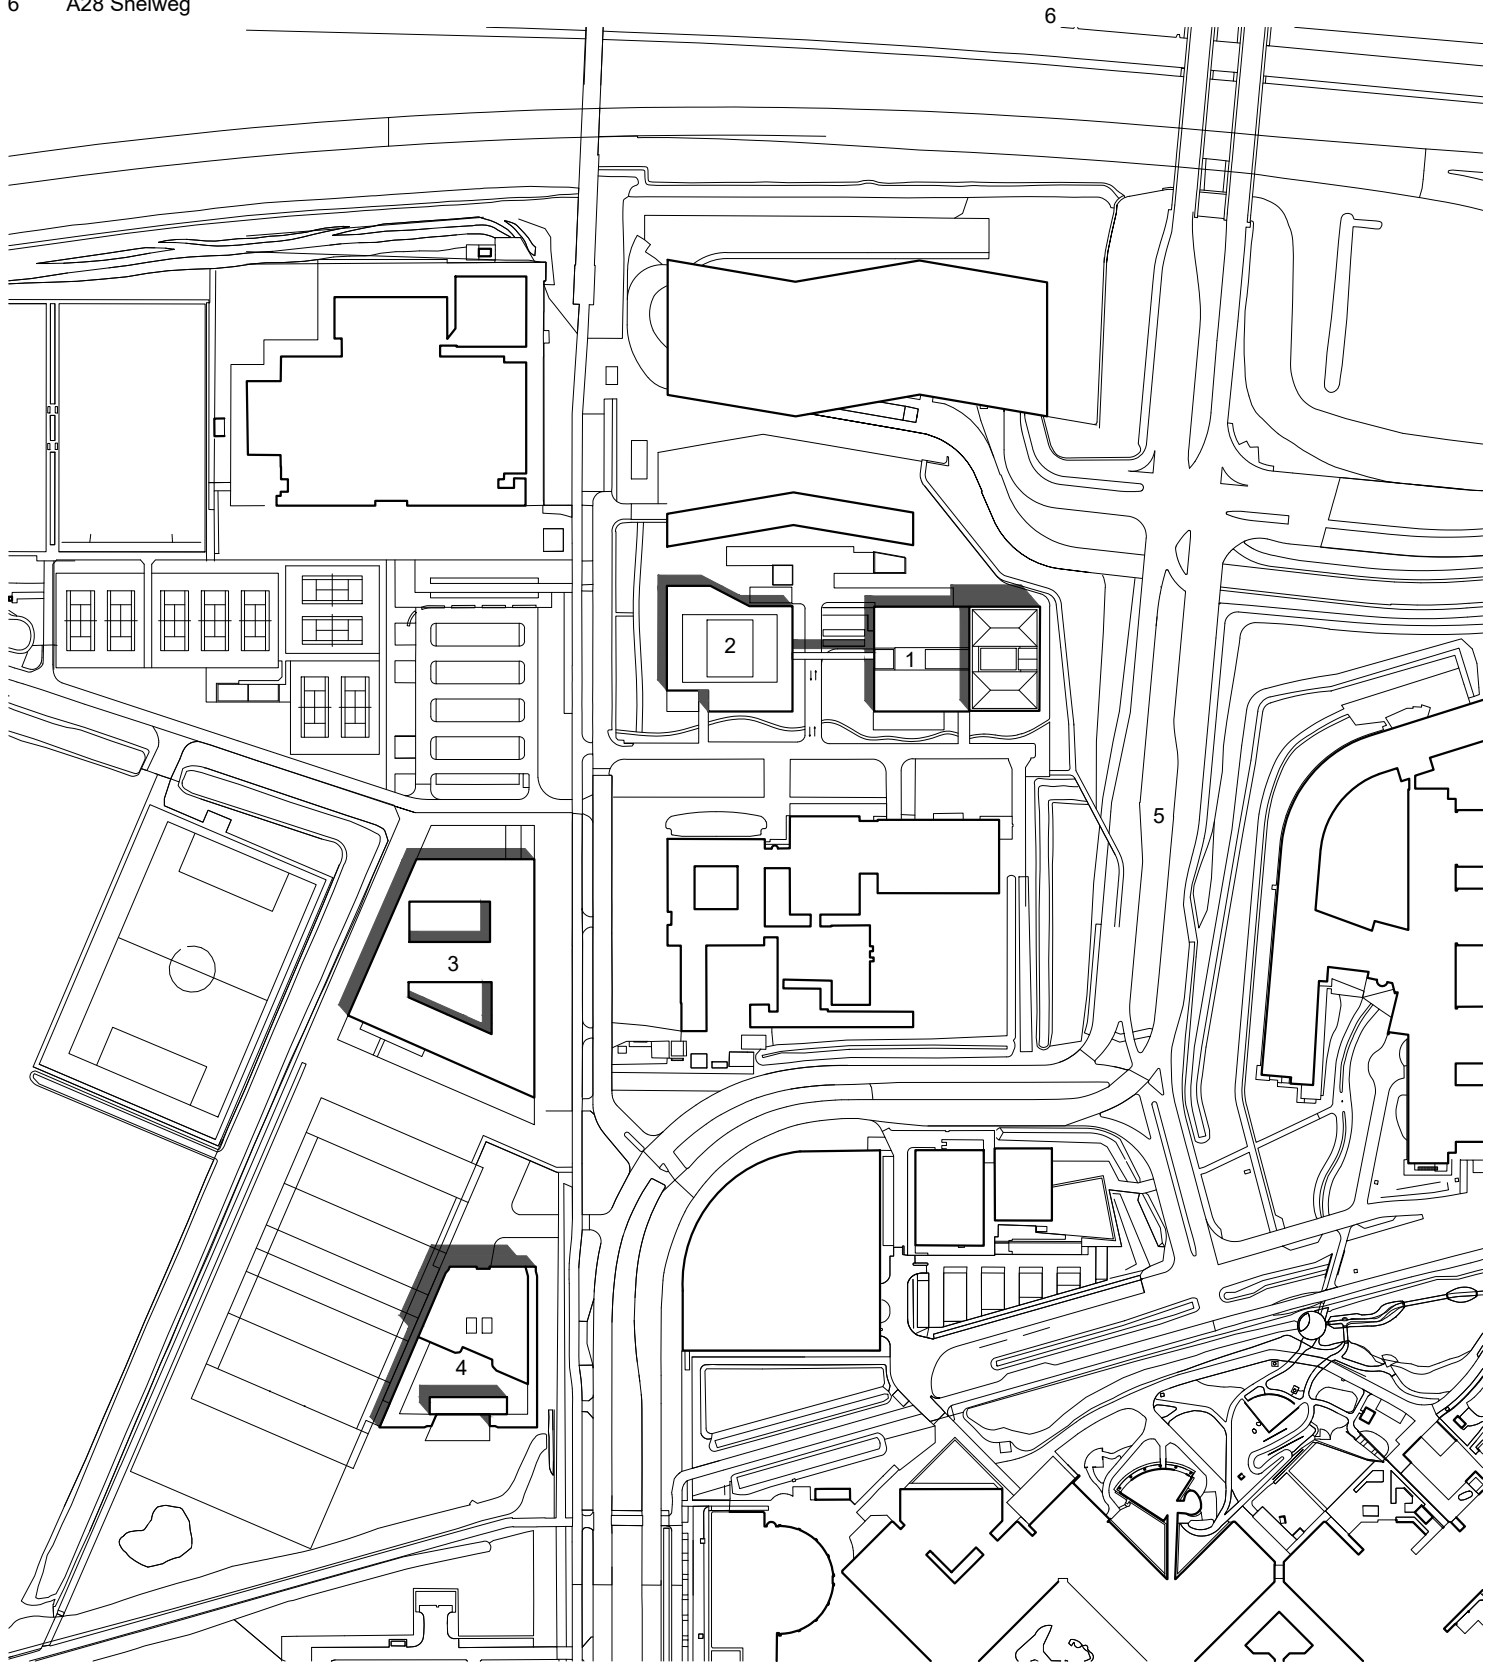


Accelerator
situatie
1:3000

- 1 Accelerator
- 2 Genmab
- 3 Nutricia Research
- 4 Plus Ultra Utrecht
- 5 Universiteitsweg
- 6 A28 Snelweg

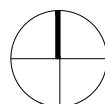


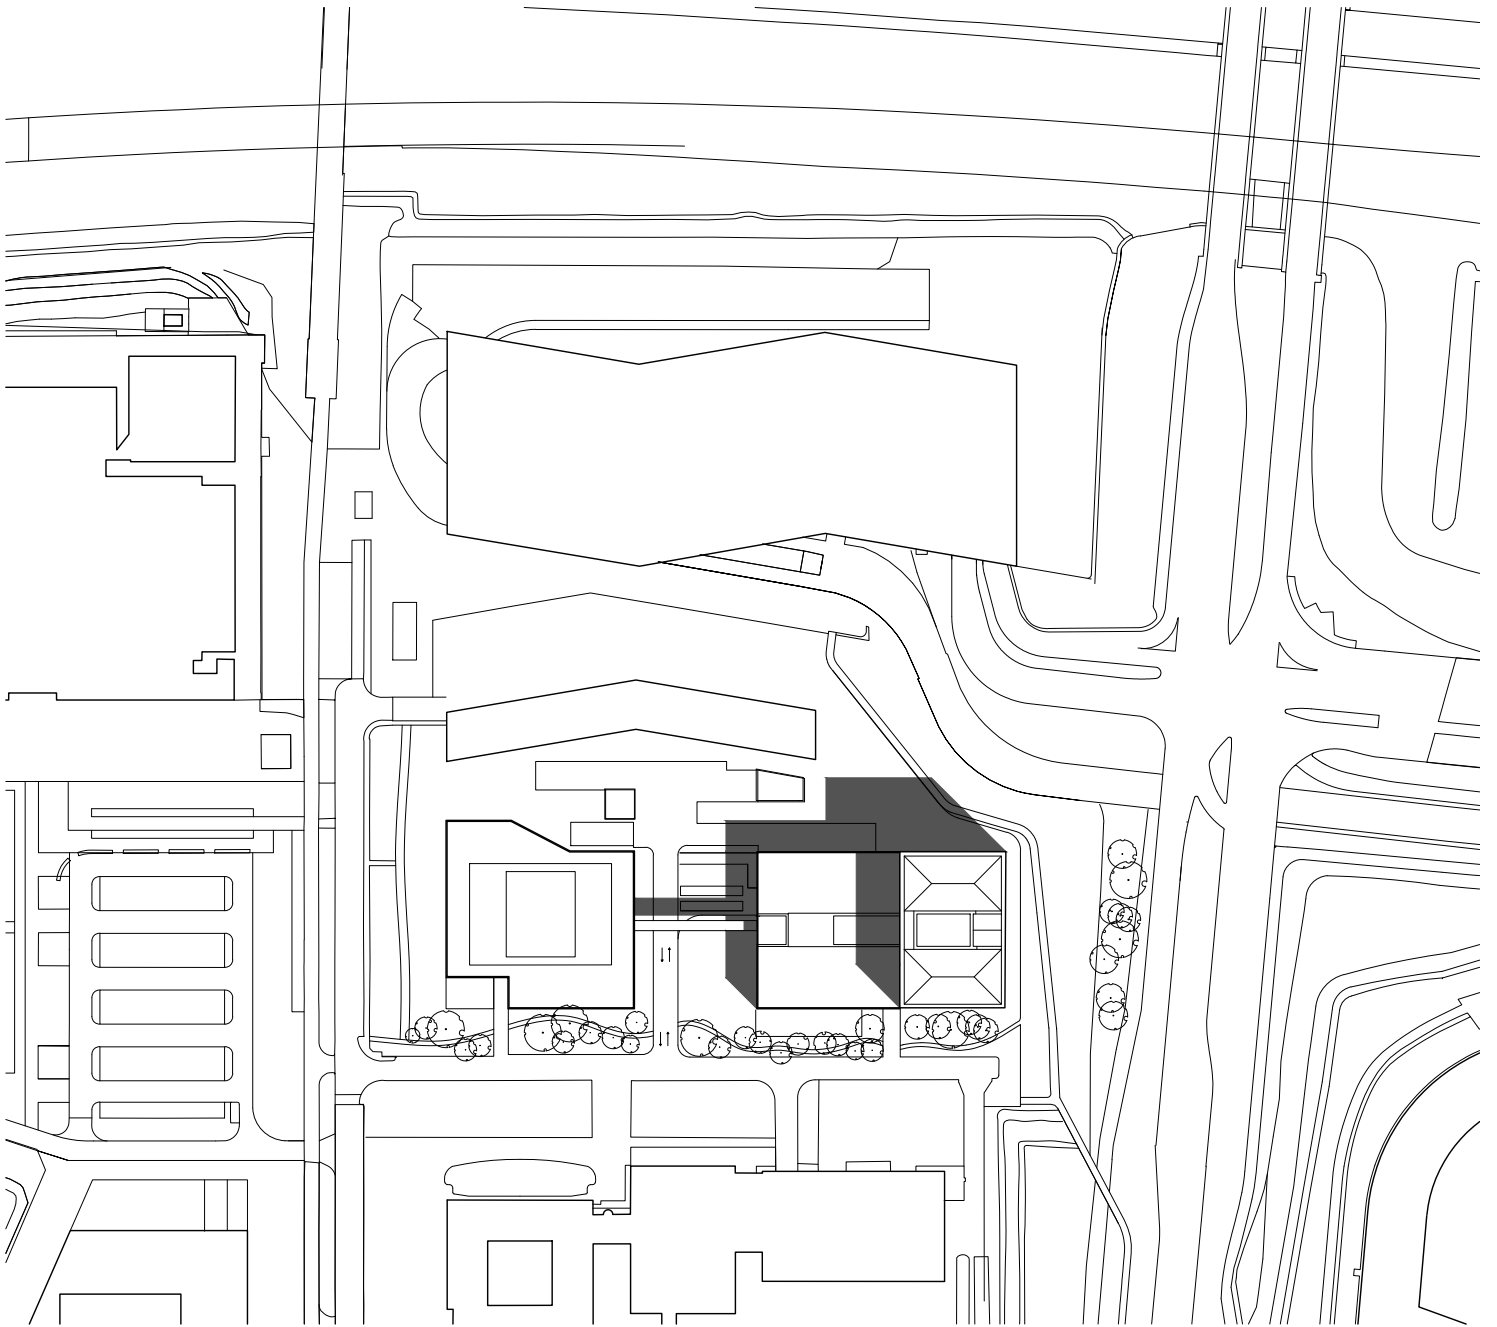

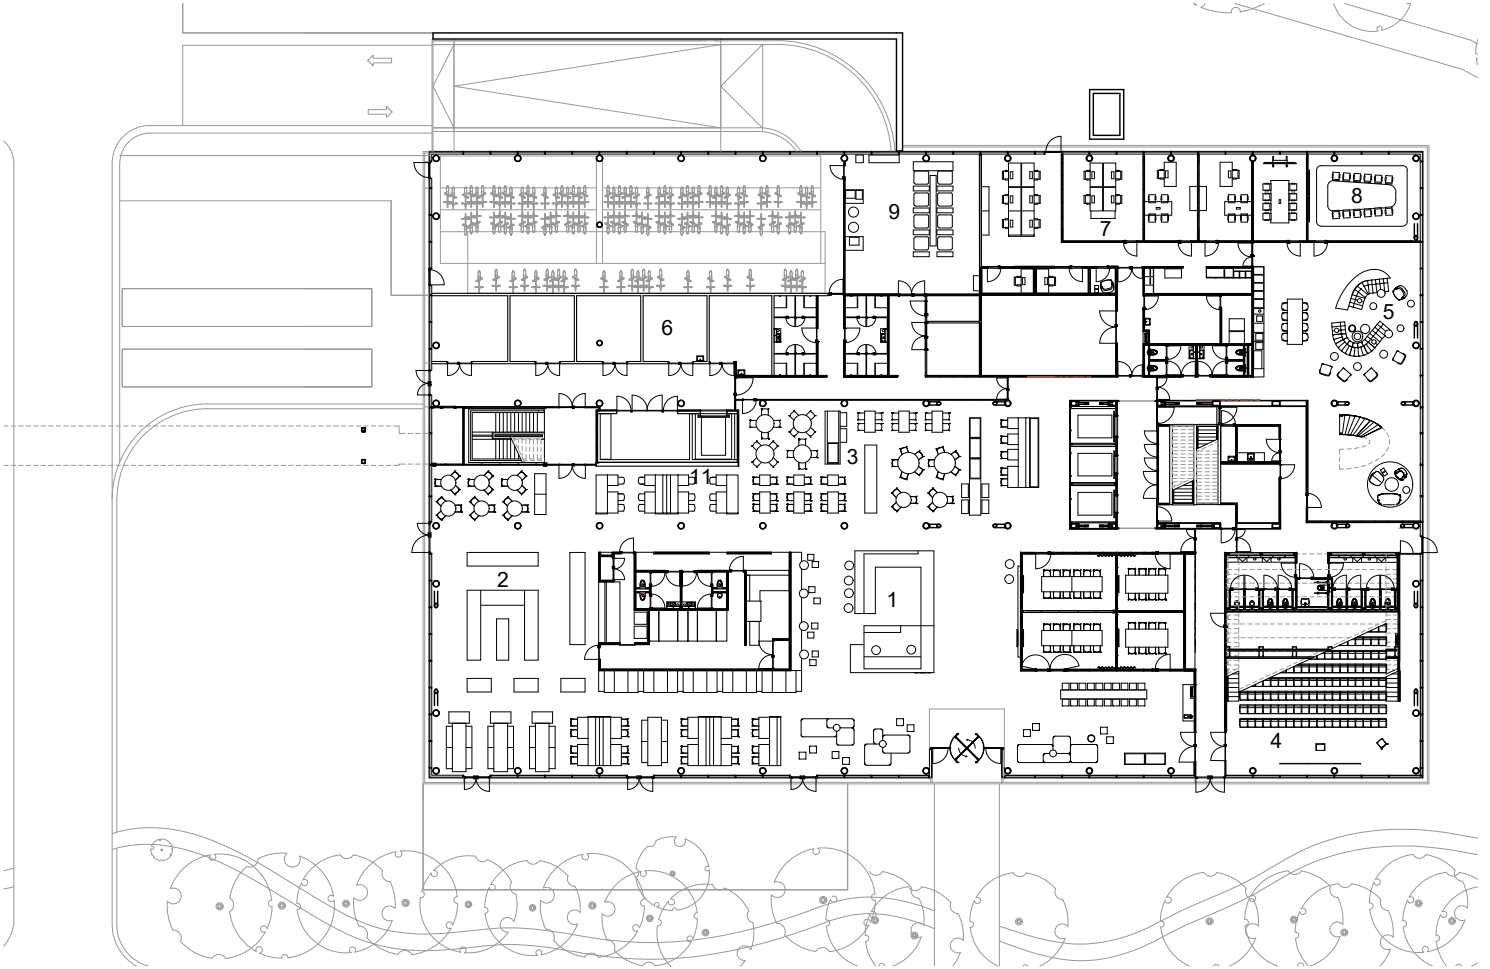


begane grond


- 1 receptie+espresso bar
- 2 restaurant
- 3 atrium
- 4 auditorium
- 5 social hub
- 6 opslag
- 7 kantoorruimte
- 8 vergaderruimte
- 9 CRYO
- 10 labs
- 11 groenwand

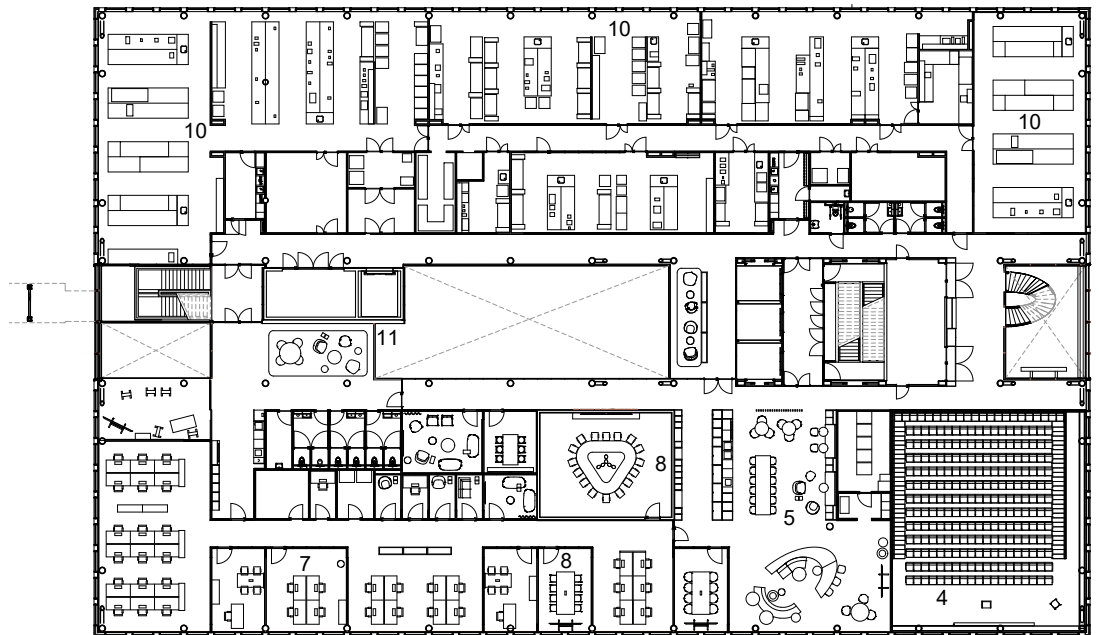


eerste verdieping

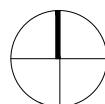


- 1 labs
- 2 social hub
- 3 open kantoor
- 4 vergaderruimte
- 5 brainstormkamer
- 6 breakout-zone
- 7 verhuurbare ruimte
- 8 groenwand
- 9 brug naar Genmab gebouw

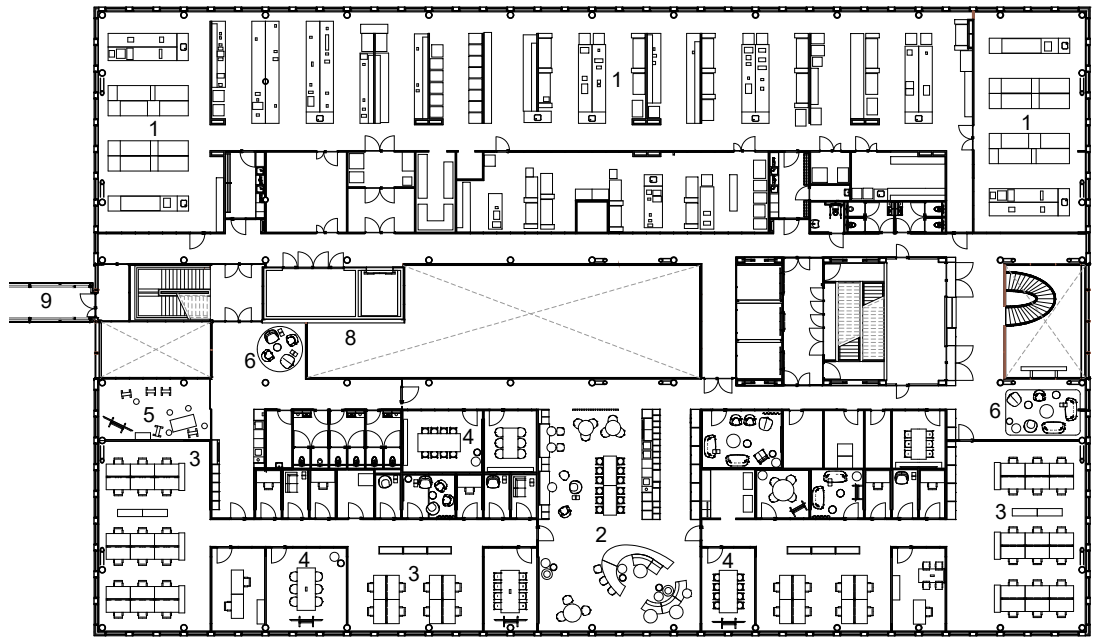


tweede verdieping

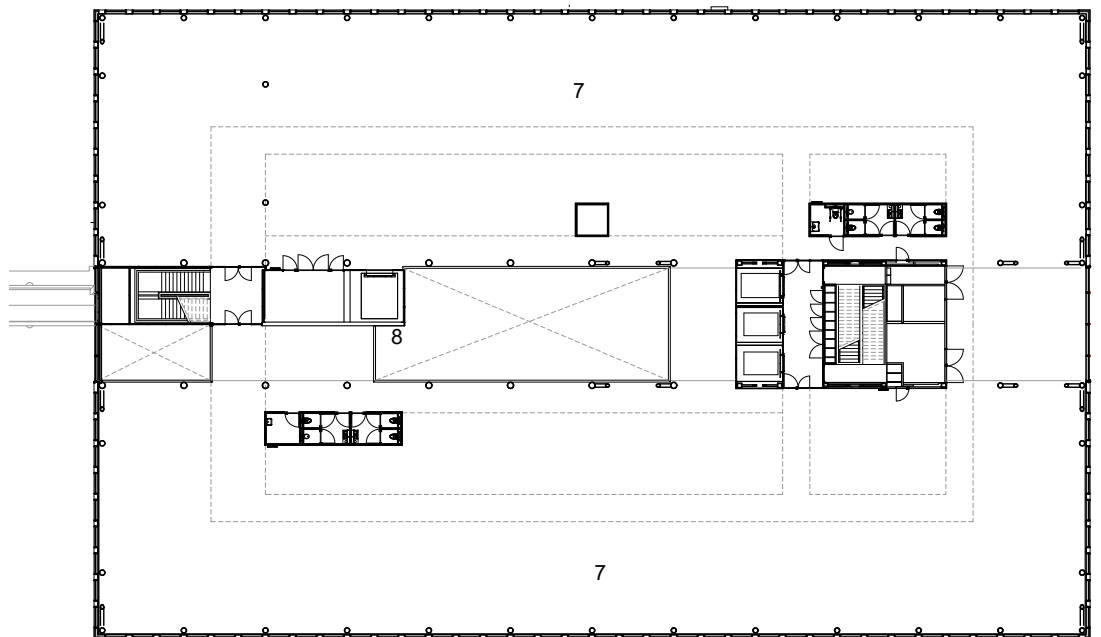


3e verdieping

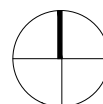

- 1 zonnepanelen
- 2 gladak atrium
- 3 verhuurbare ruimte

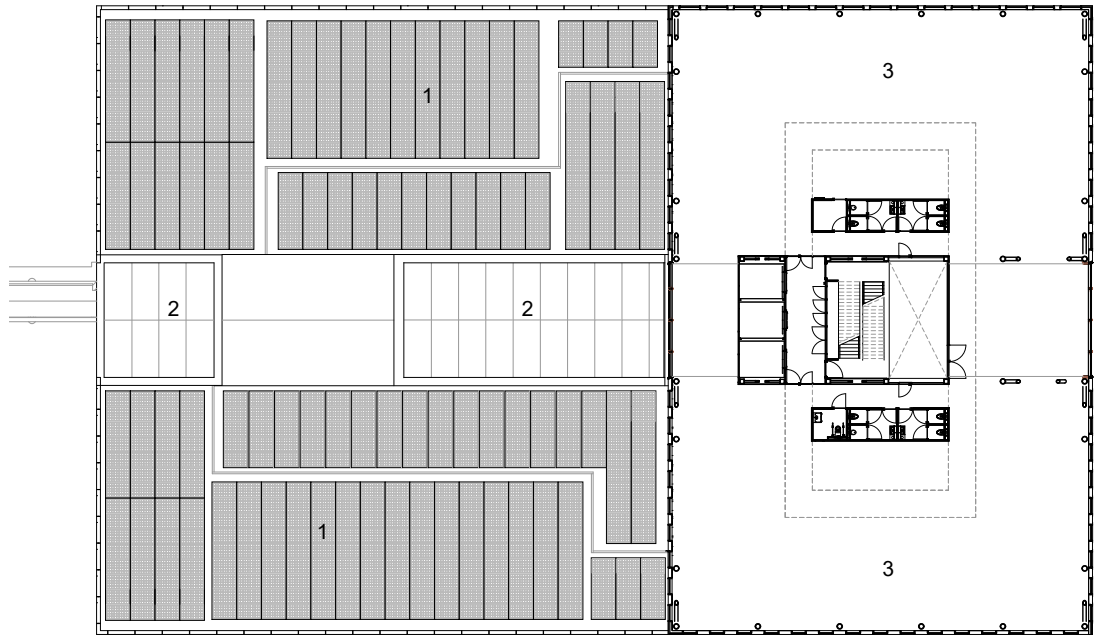


5e verdieping

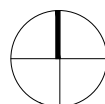


1111 Accelerator
doorsnede
1:600

- 1 groenwand
- 2 brug naar Genmab gebouw
- 3 auditorium
- 4 multifunctioneel atrium
- 5 parkeergarage

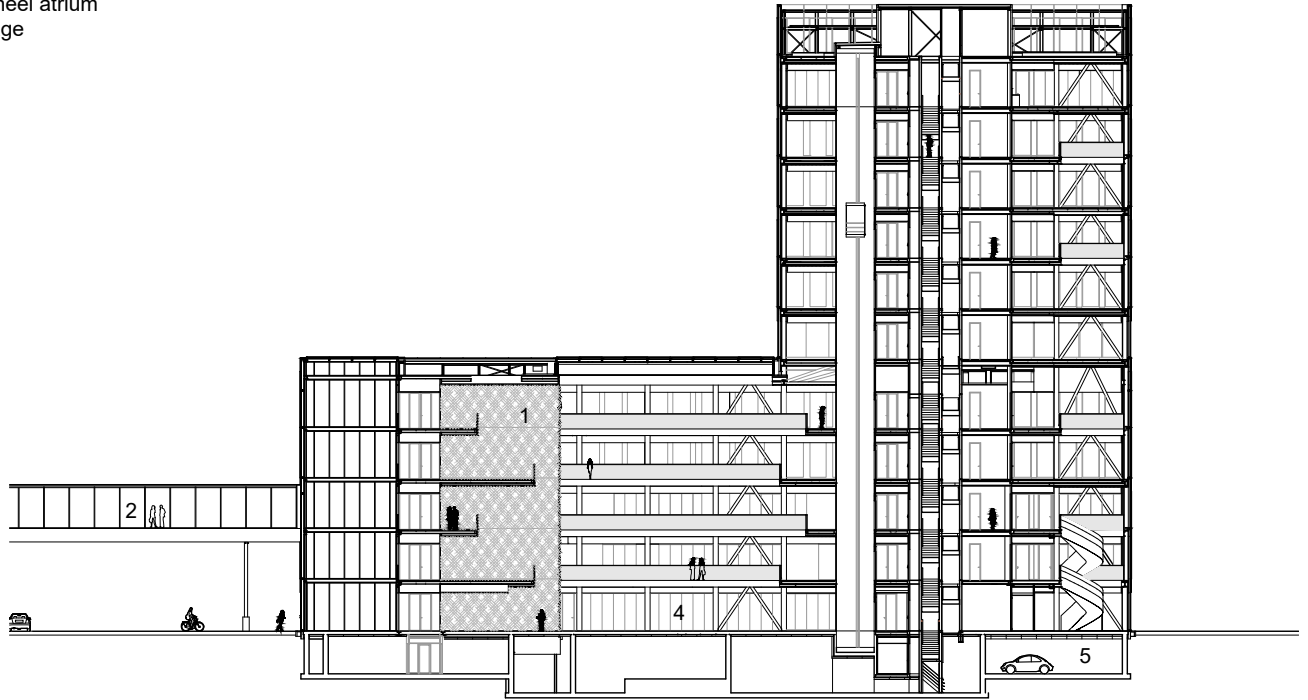

langsdoorsnede

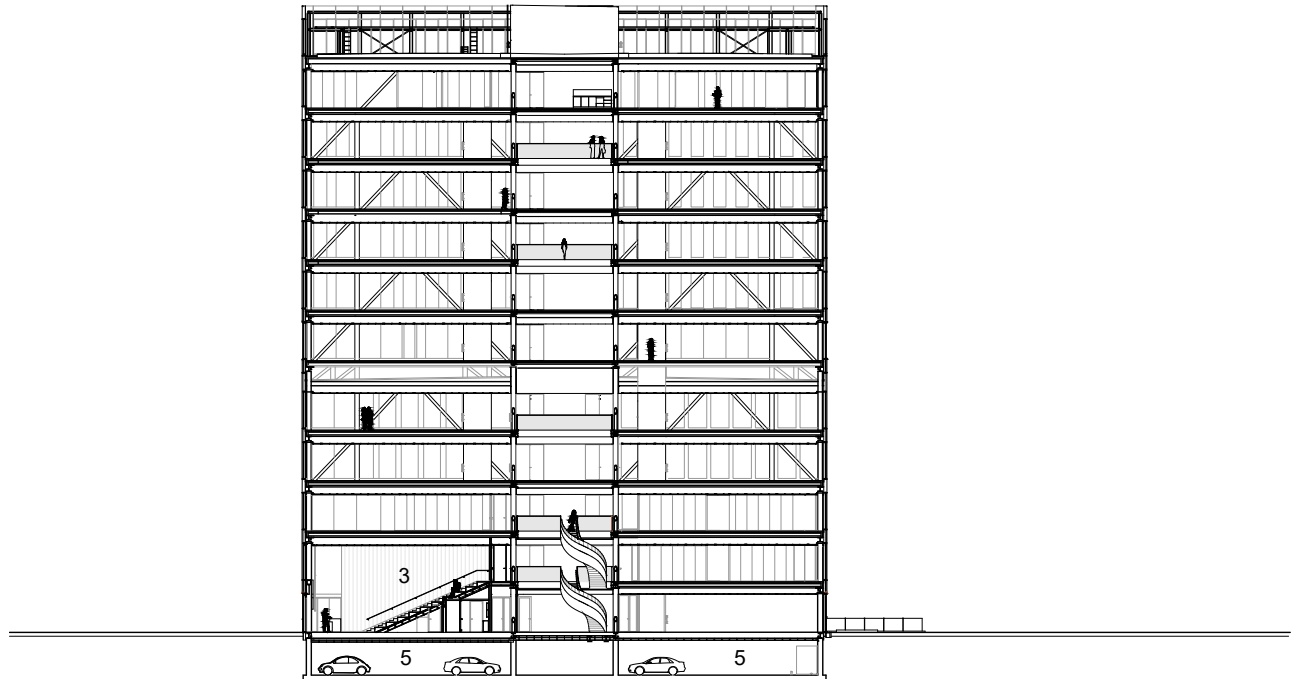


dwarsdoorsnede



1111 Accelerator
fragment
1:50

- 1 kantoor
- 2 glazen balustrade
- 3 glazen systeemwand
- 4 elementengevel
- 5 labs
- 6 vide

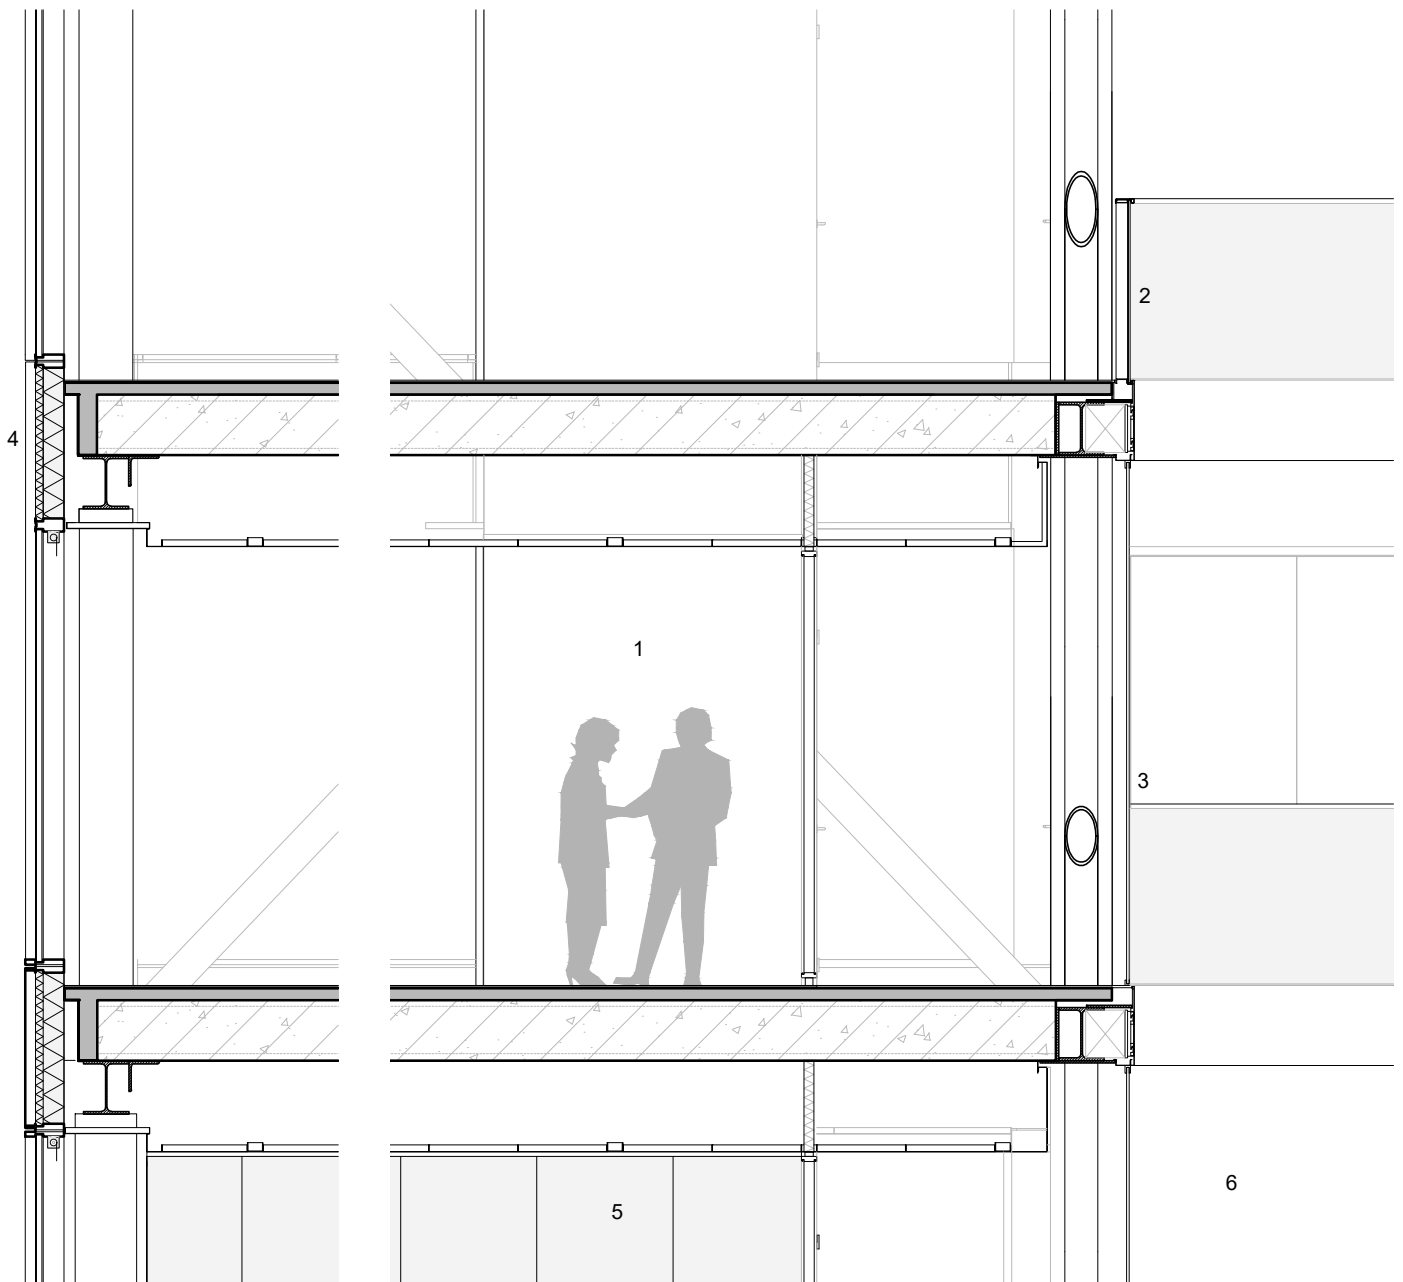

0m 1m 2m