



Begane grond

A-A





B-B

C-C

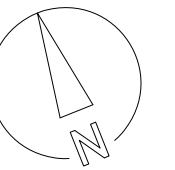

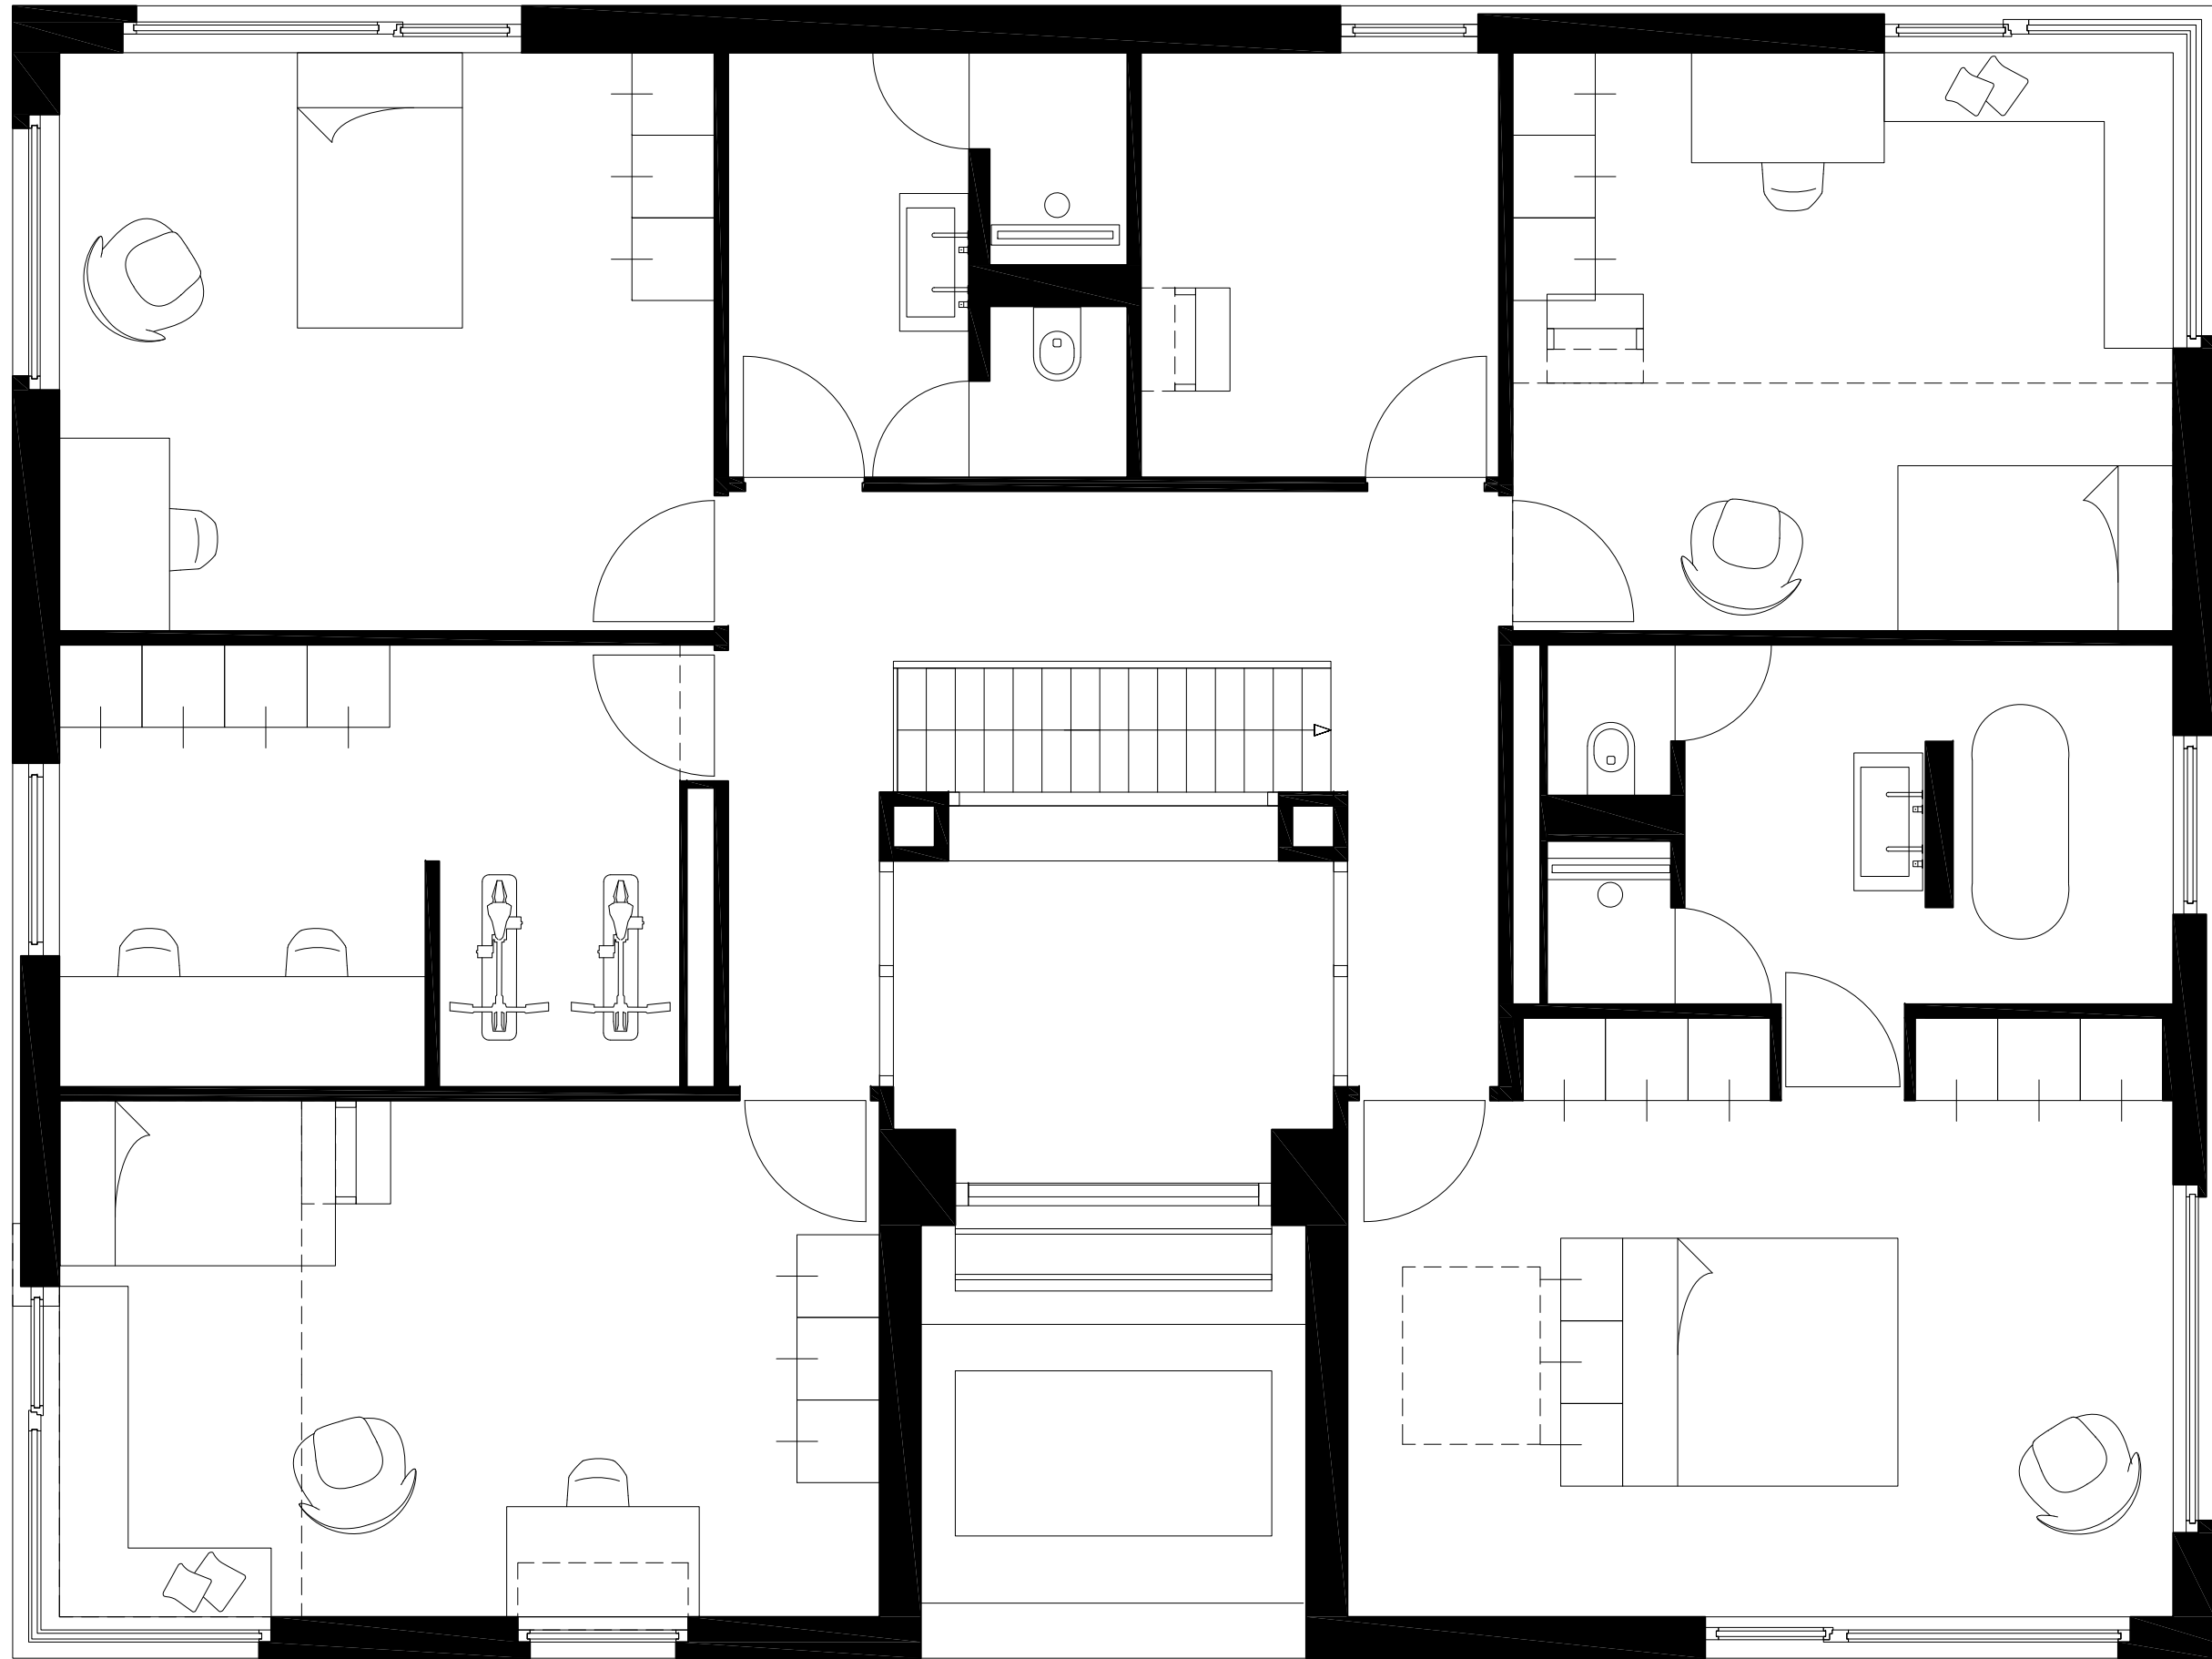


1e verdieping

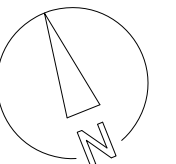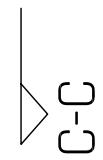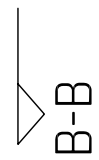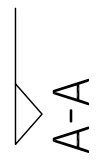




doorsnede A-A

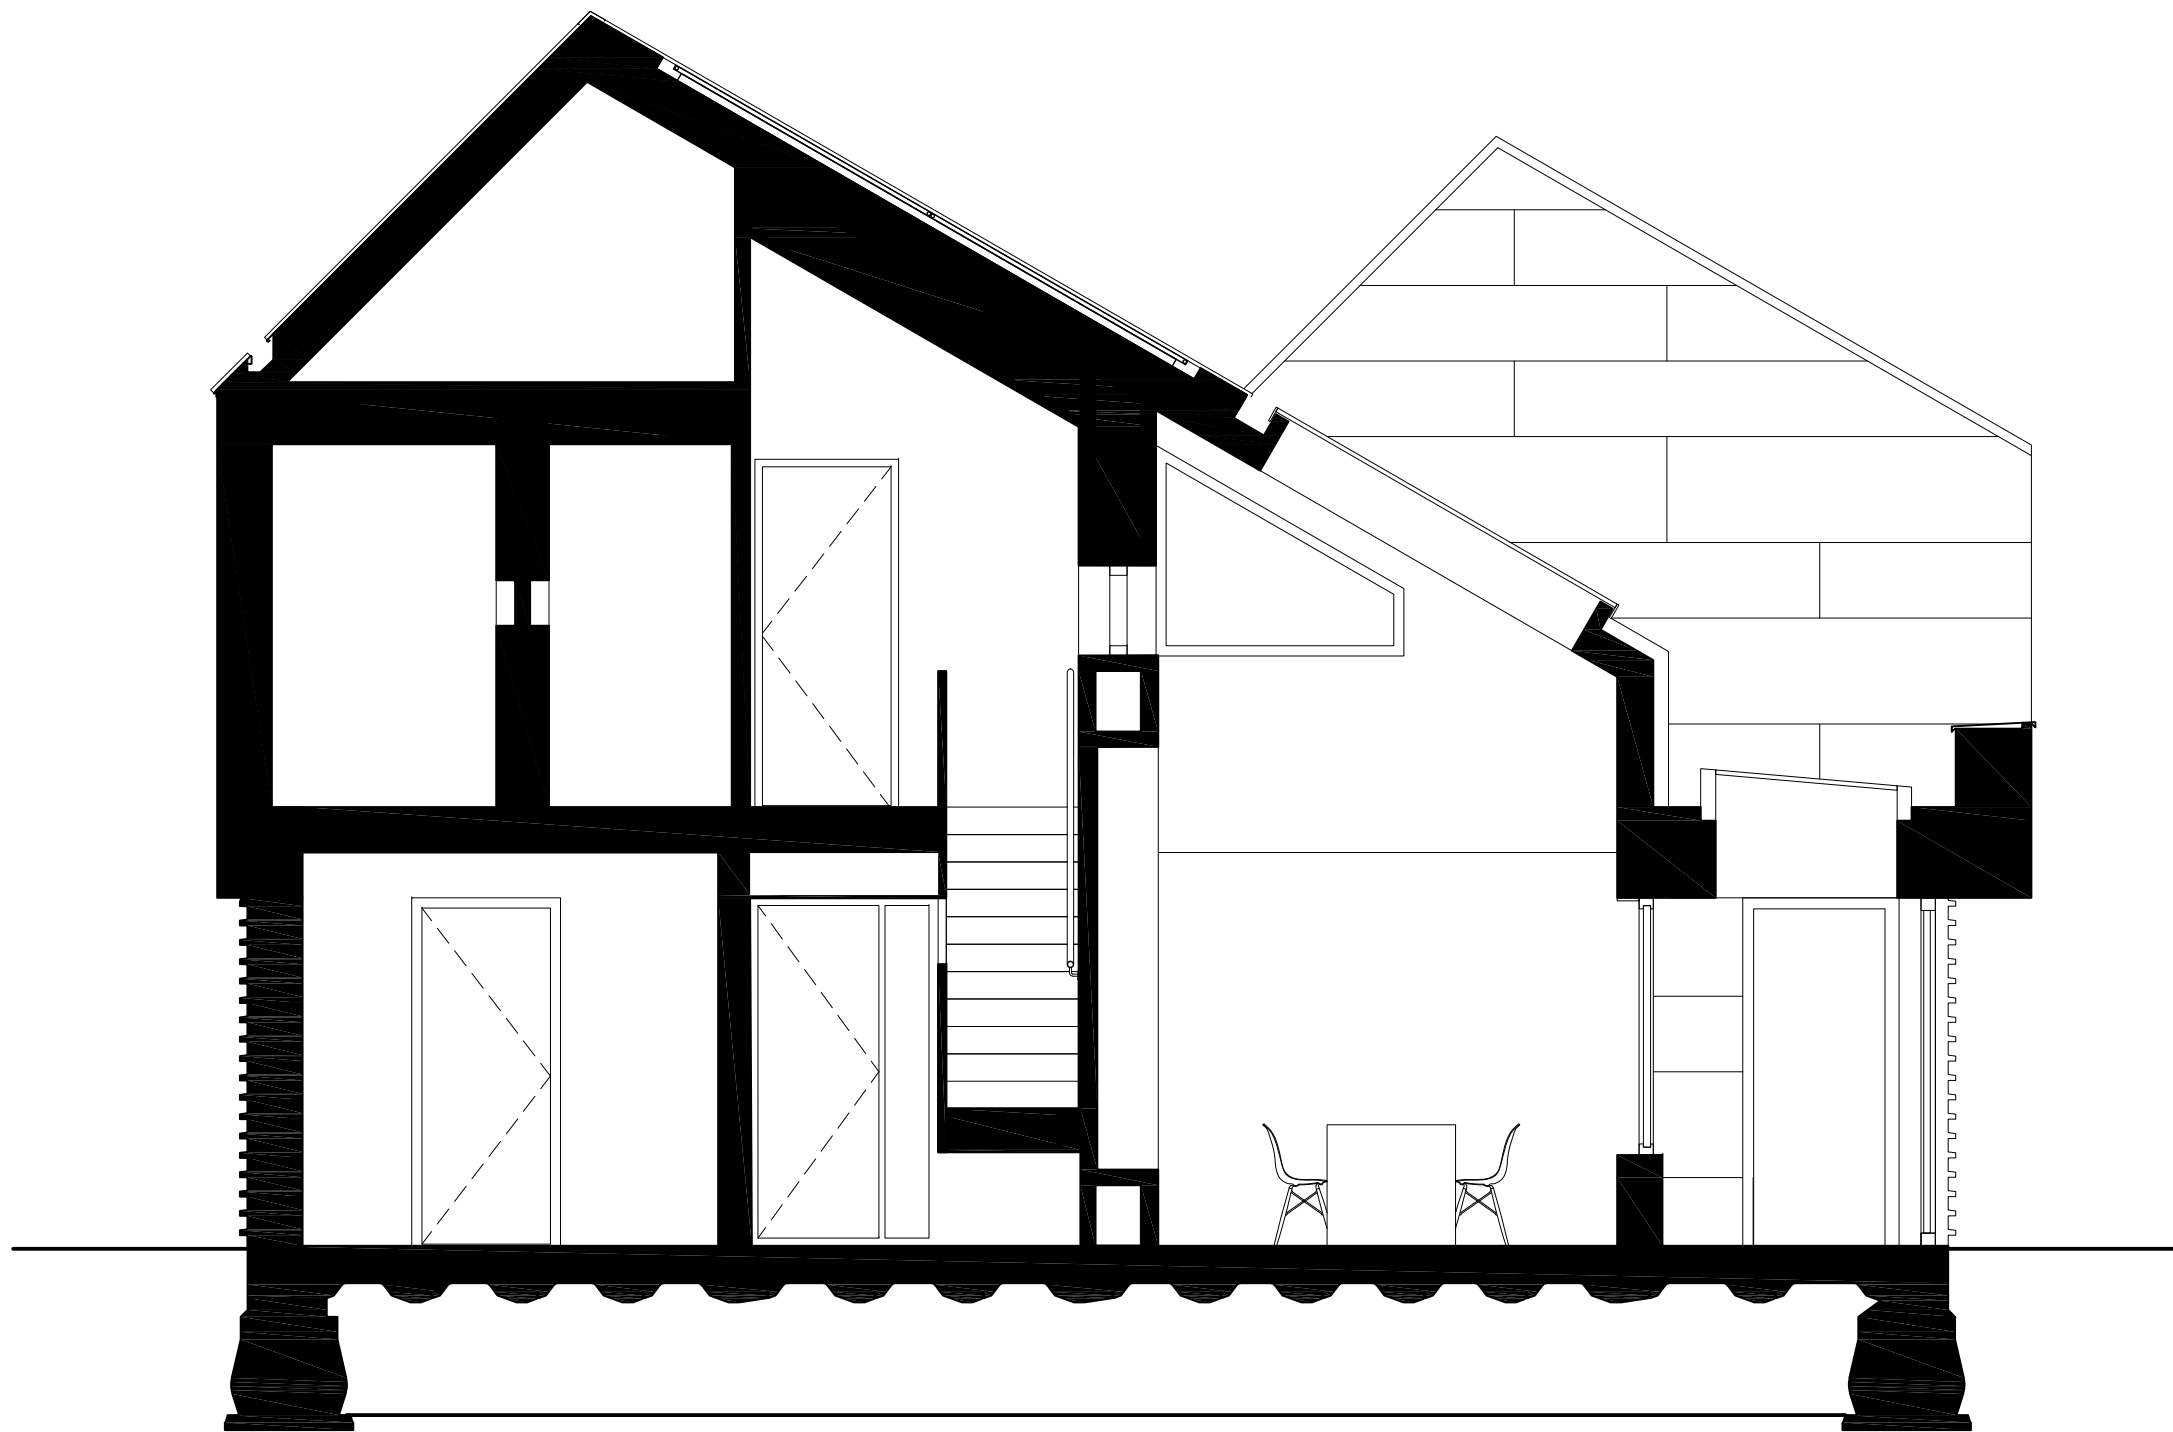


doorsnede B-B

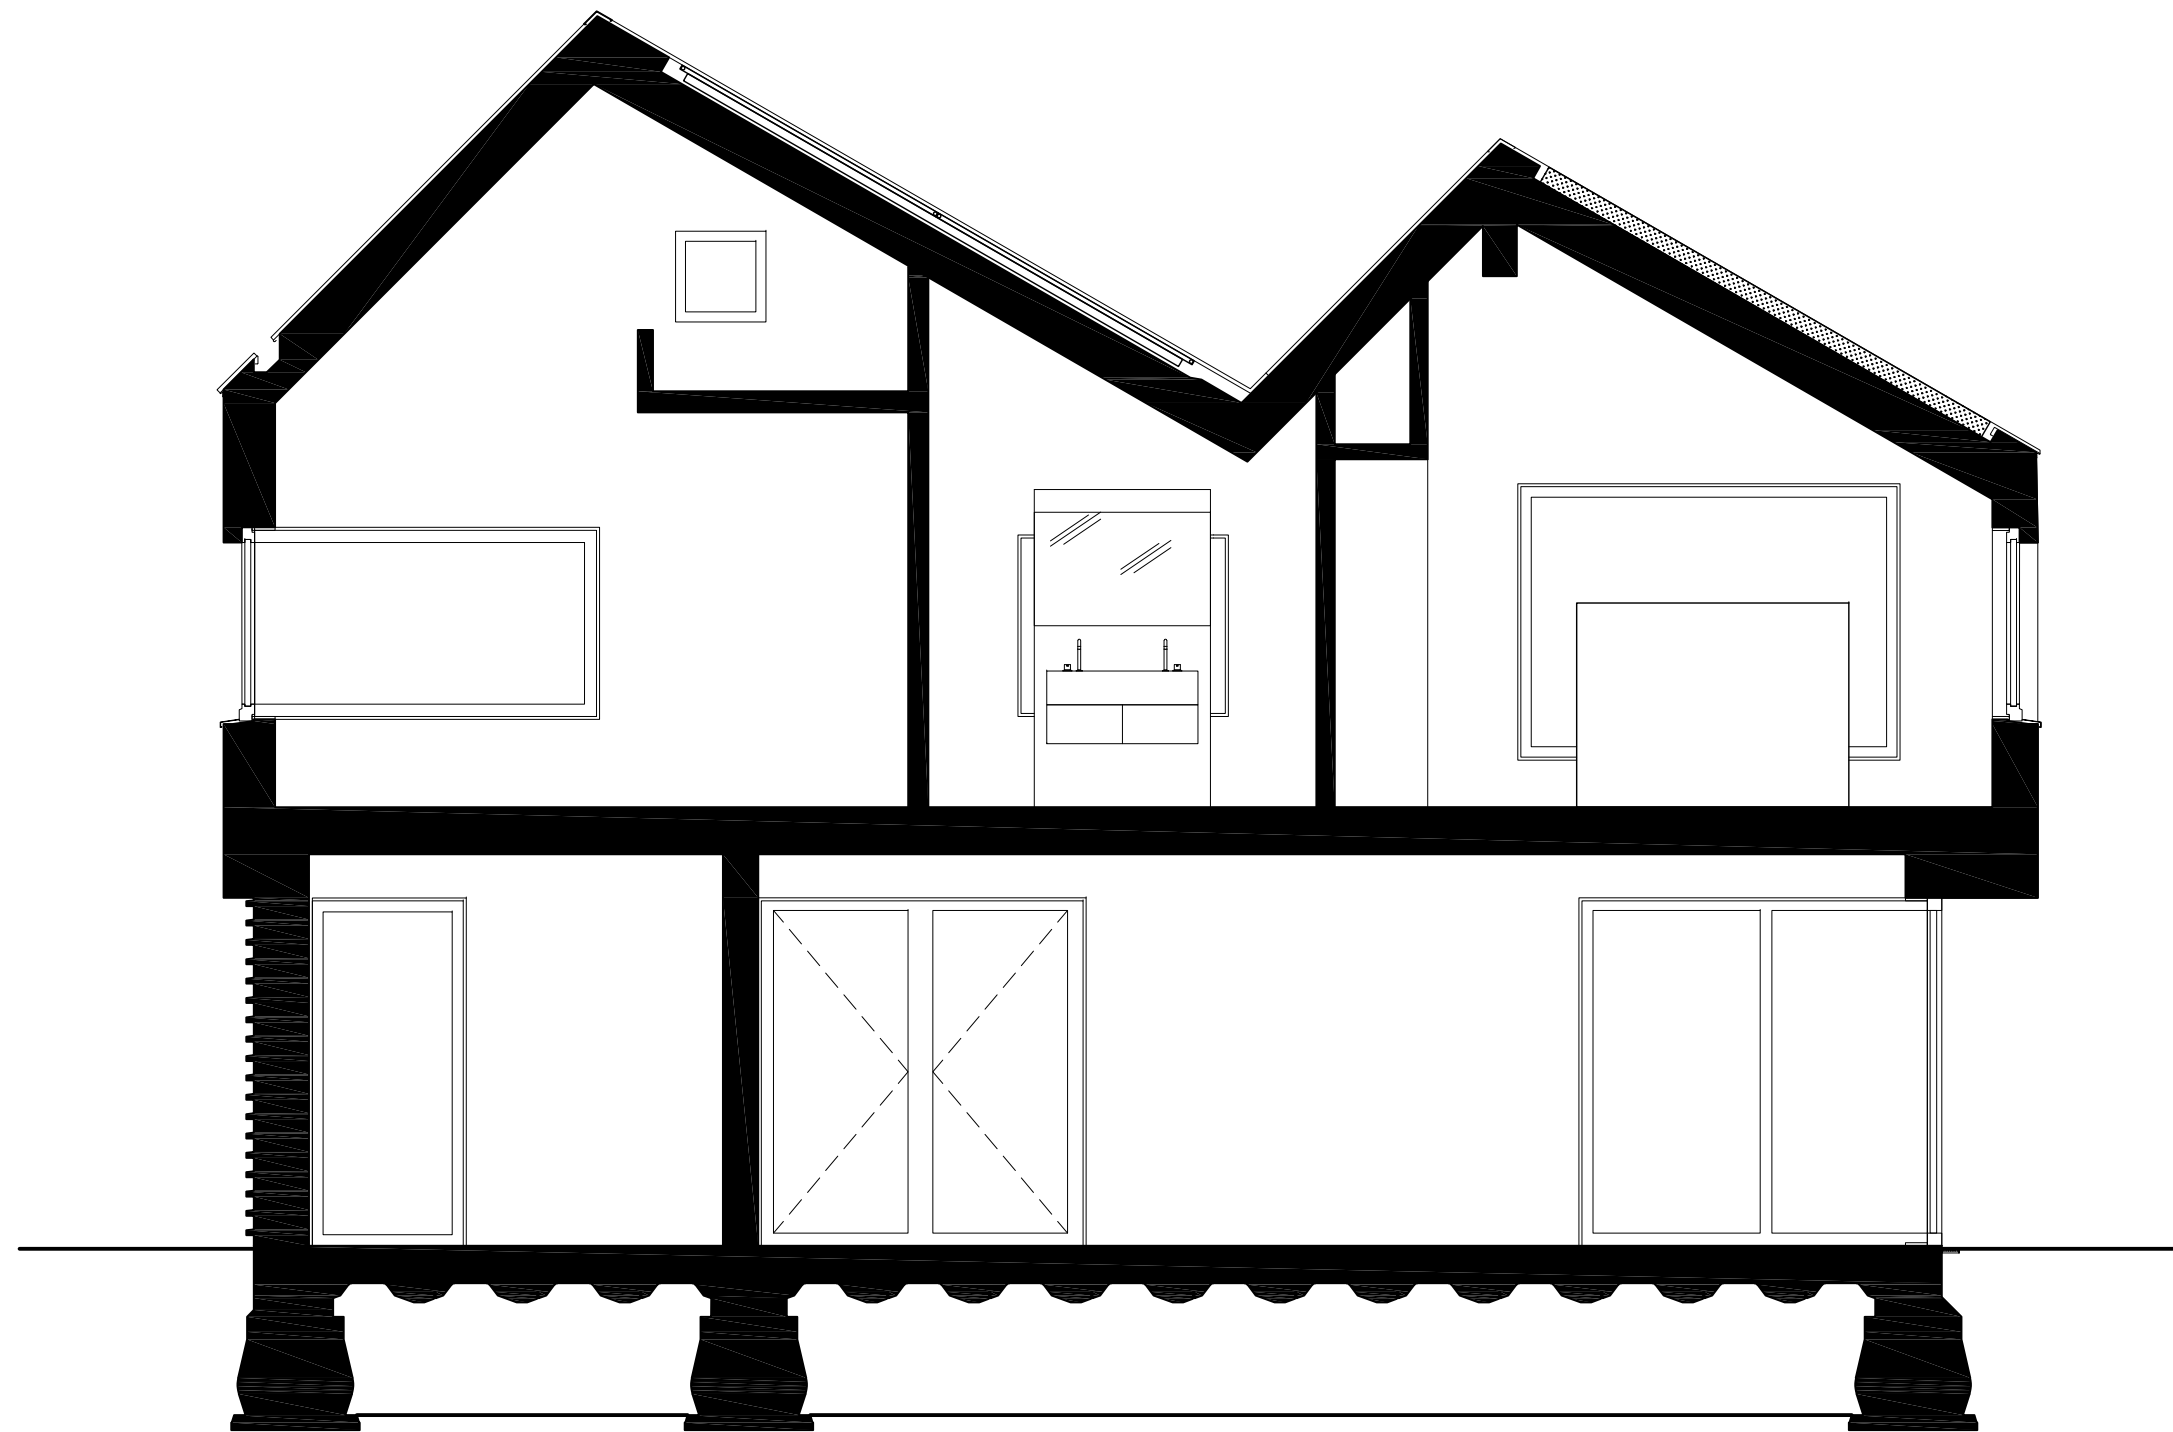

doorsnede C-C



westgevel

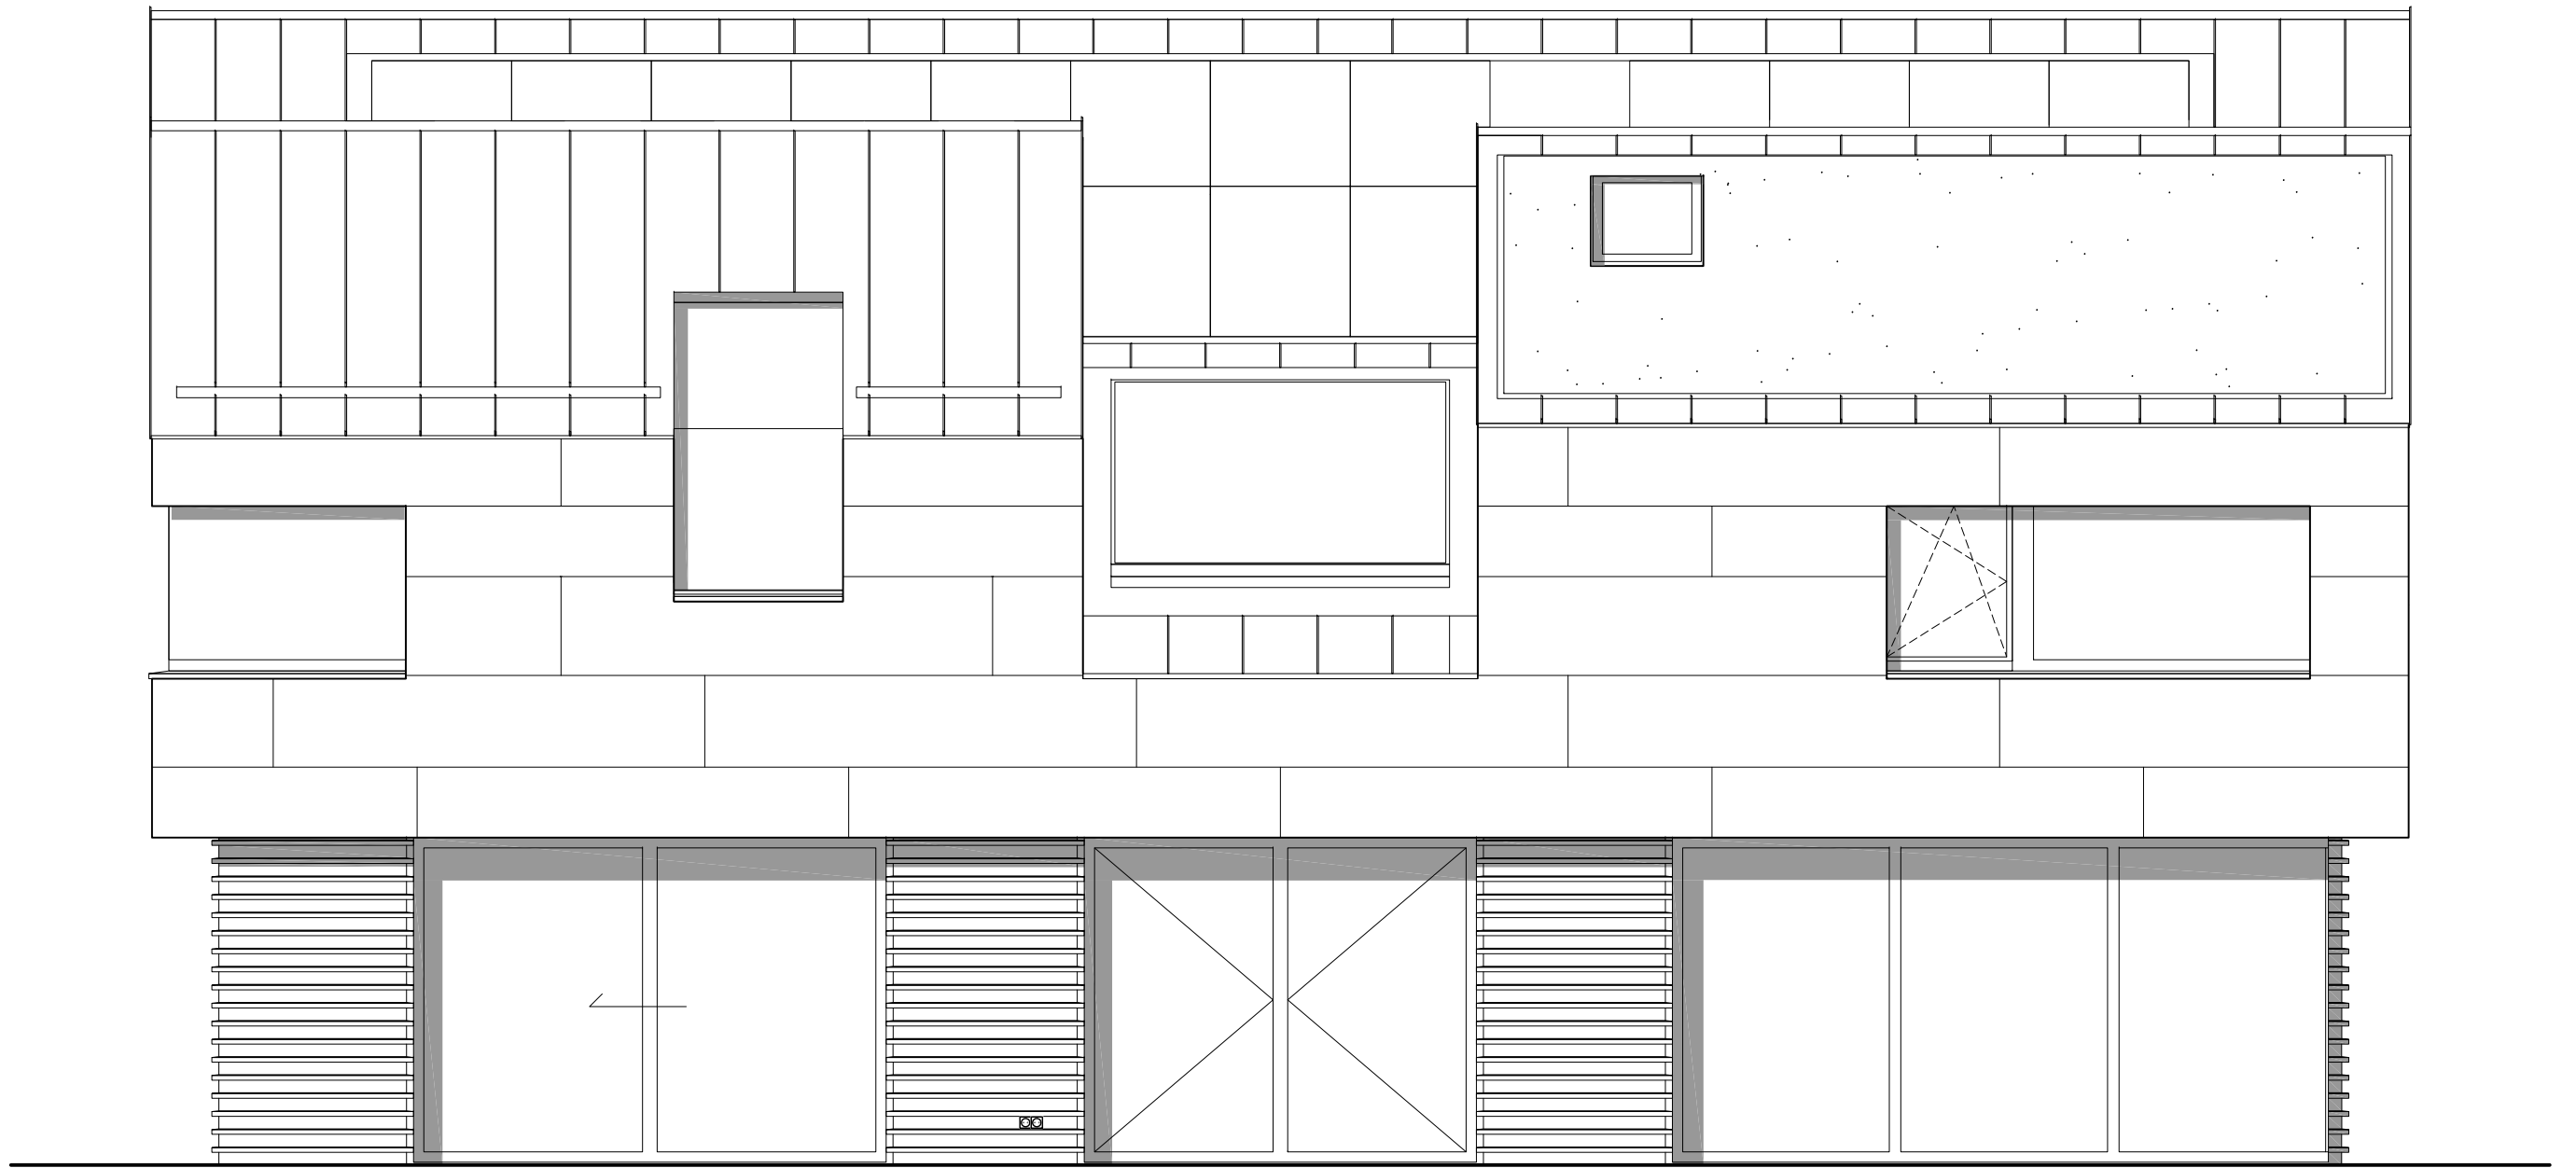


zuidgevel





oostgevel

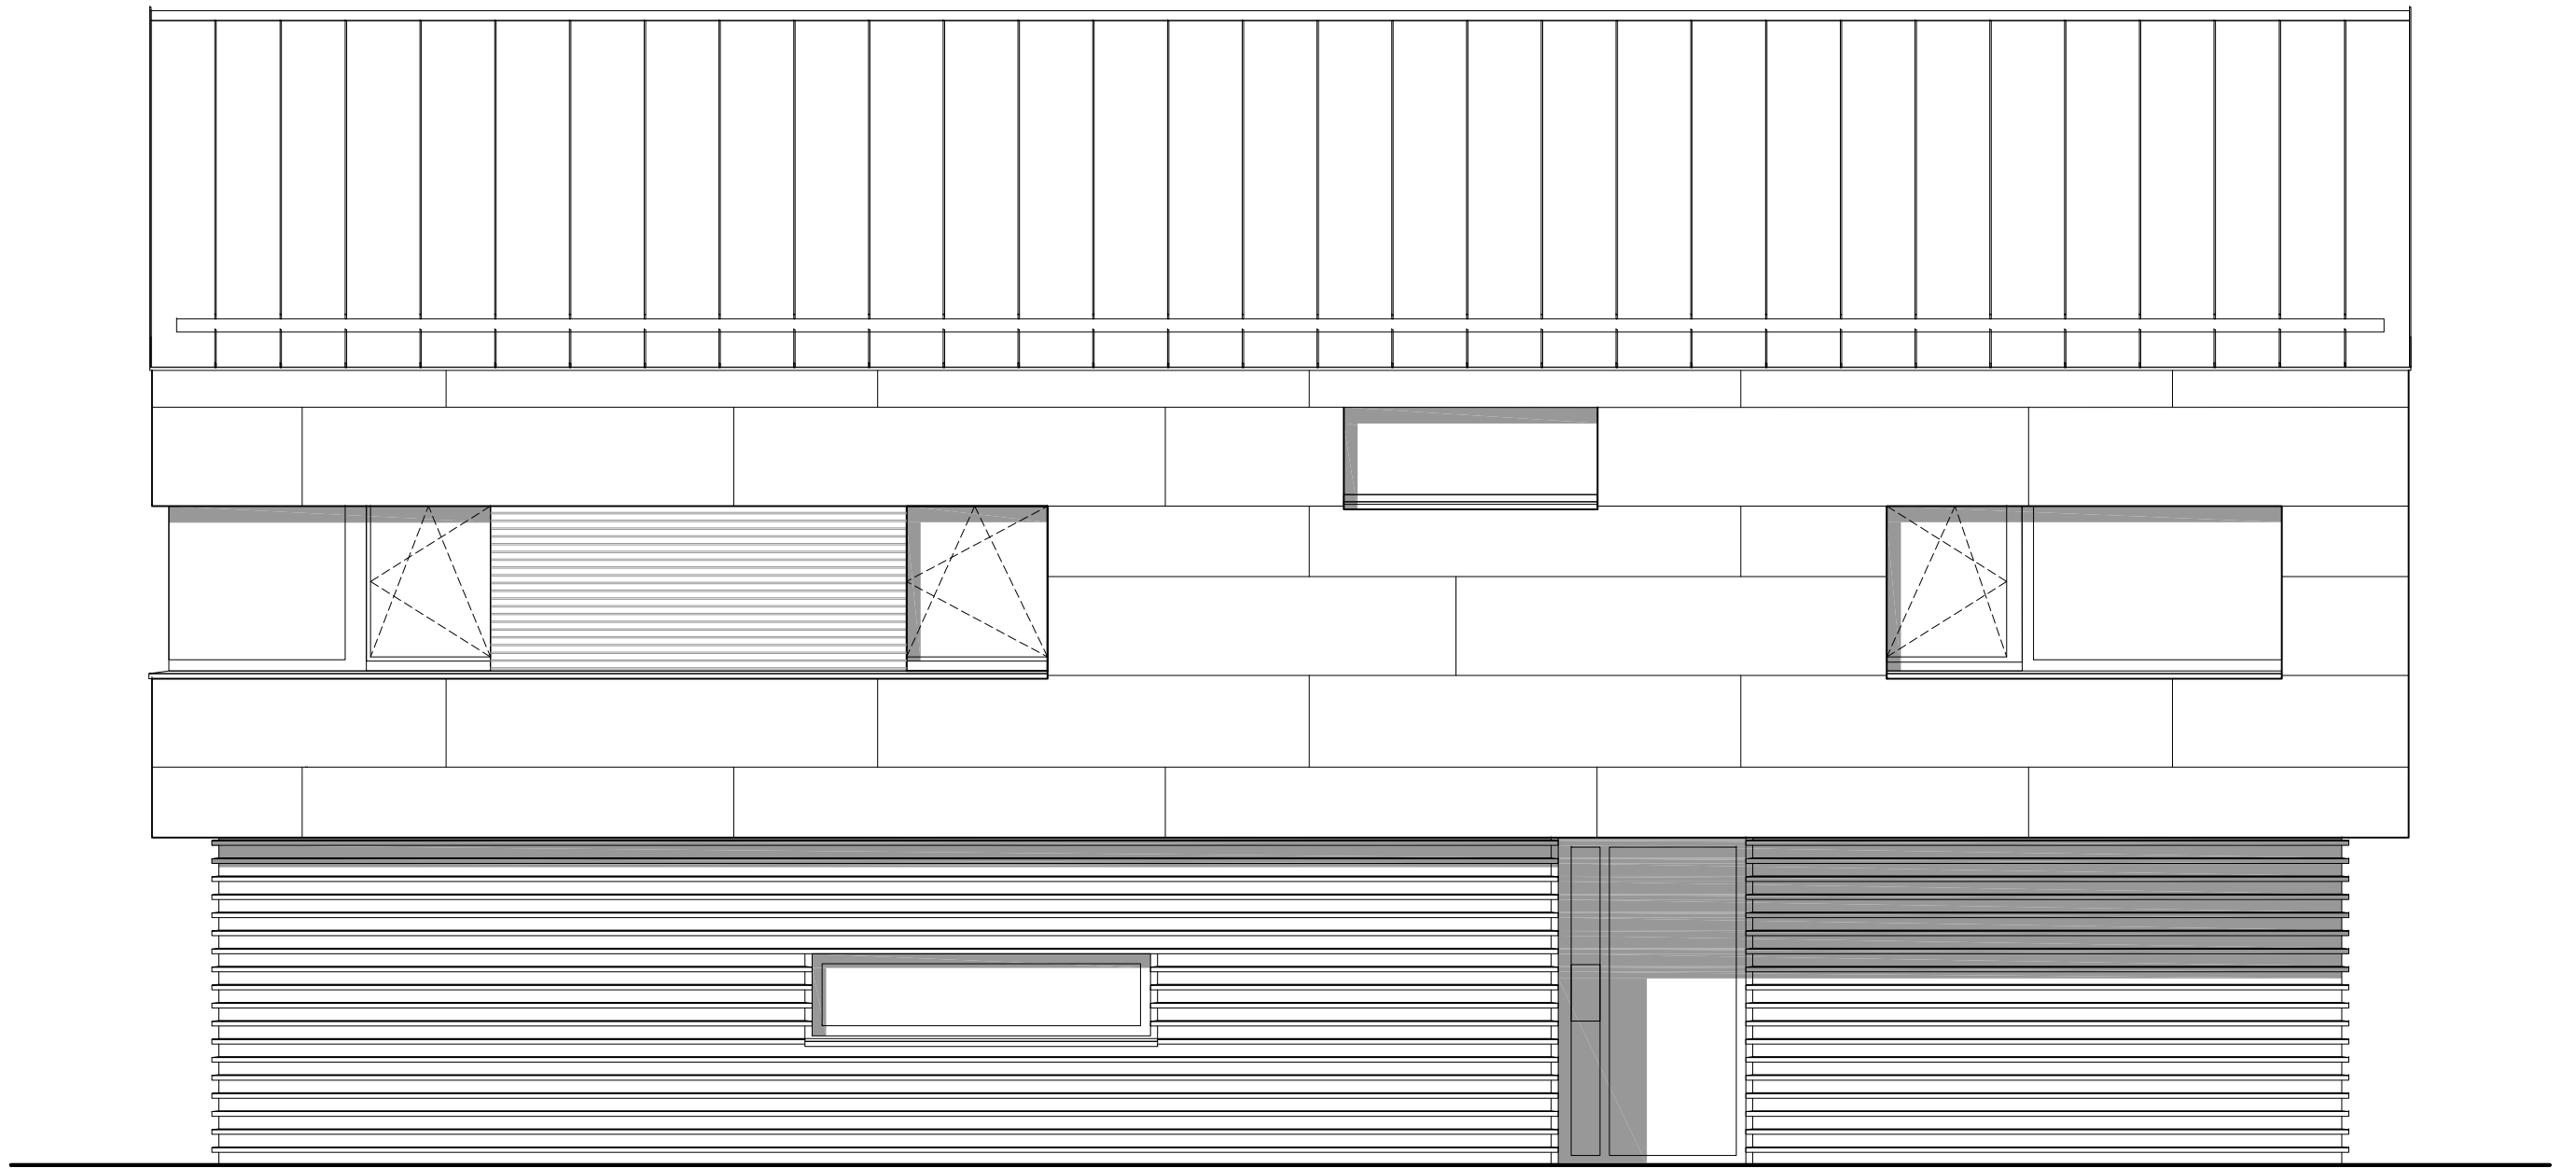

noordgevel