



1175 Gemeentehuis West Betuwe
situatie 1:1000

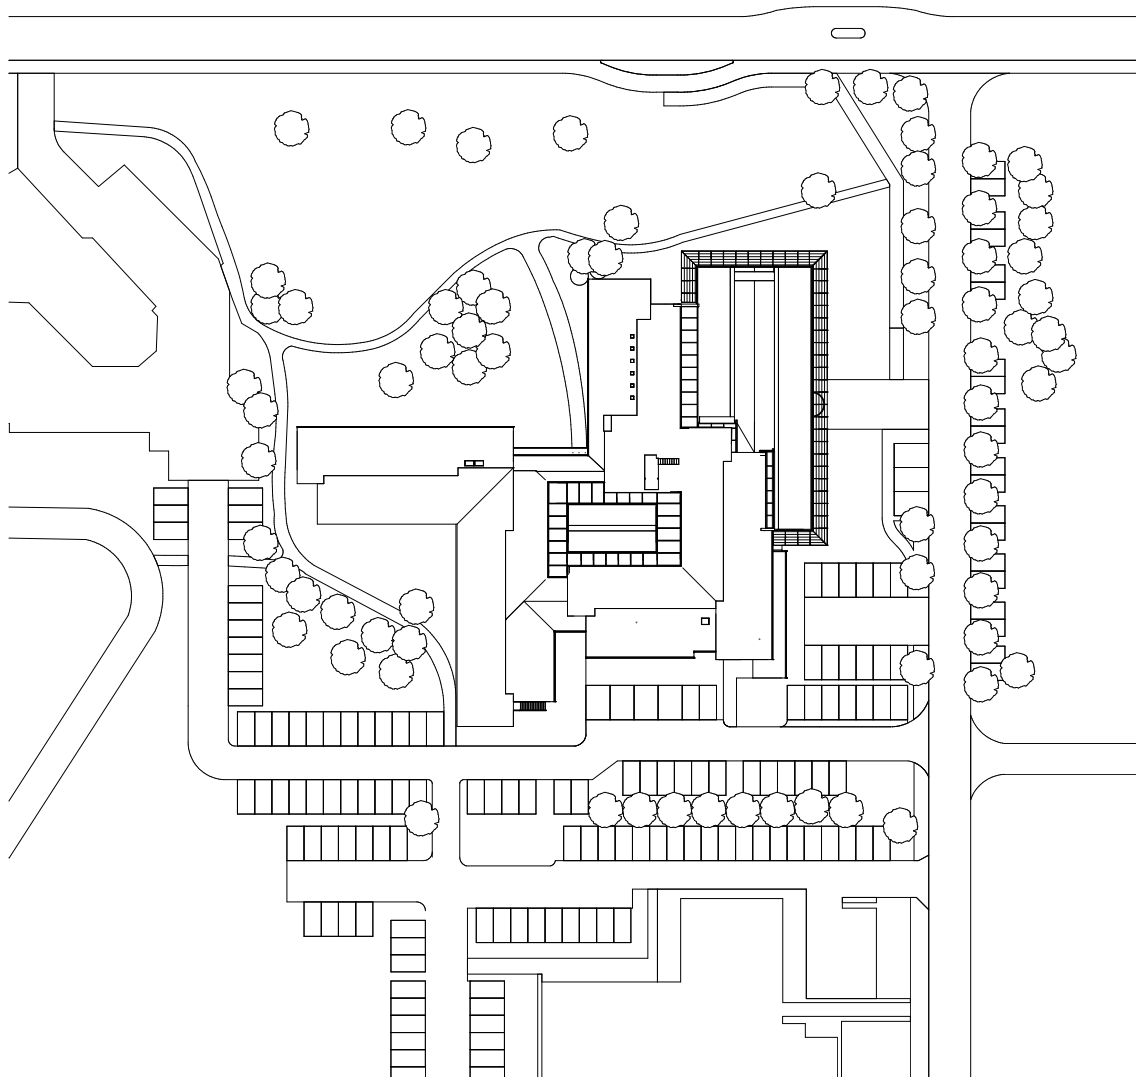


1175 Gemeentehuis West Betuwe

begane grond 1:500

bestaande situatie

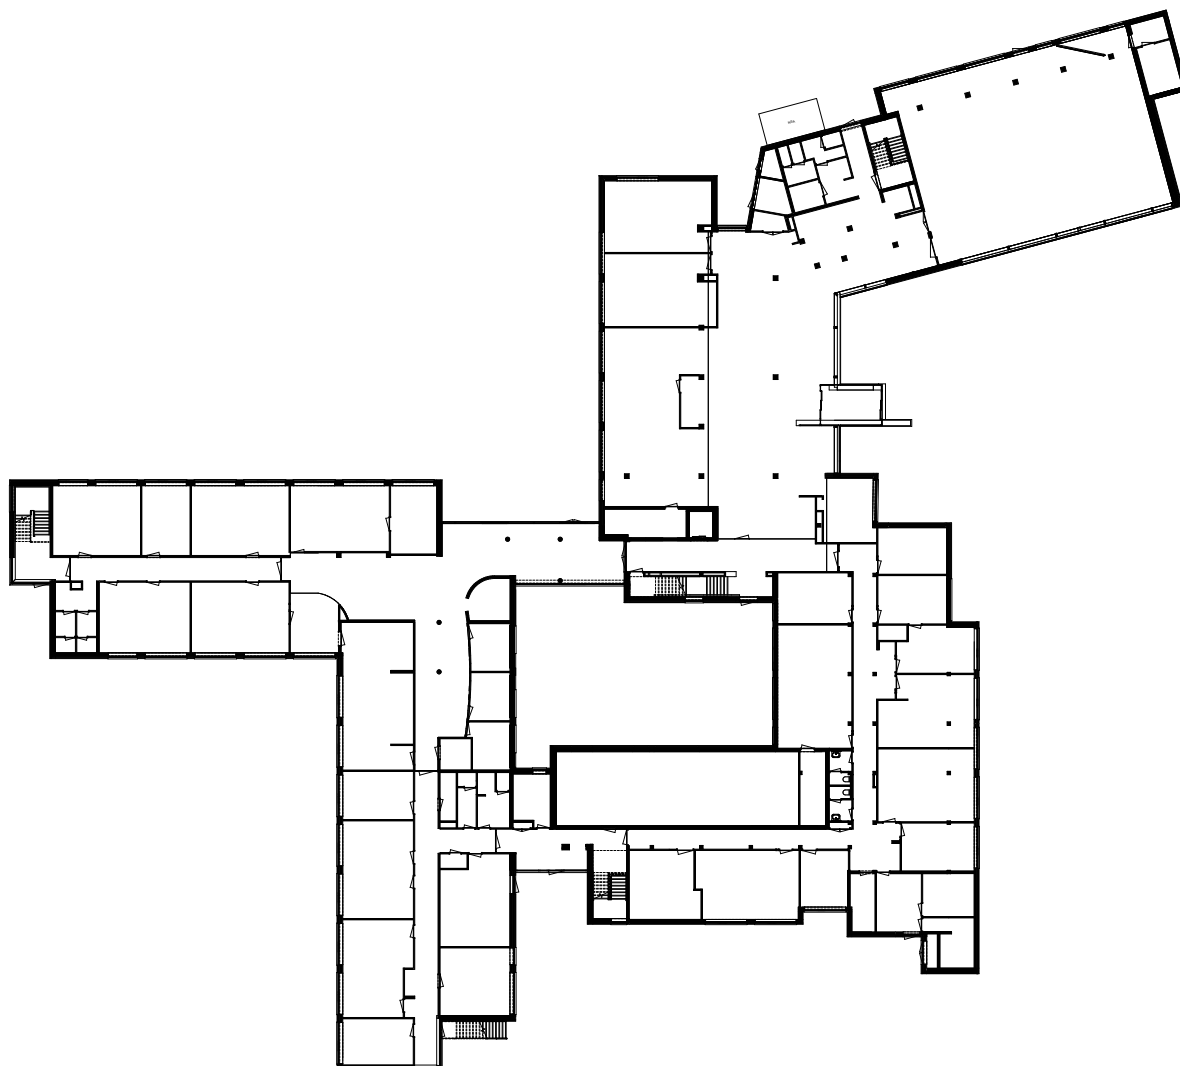



1175 Gemeentehuis West Betuwe
eerste verdieping 1:500
bestaande situatie

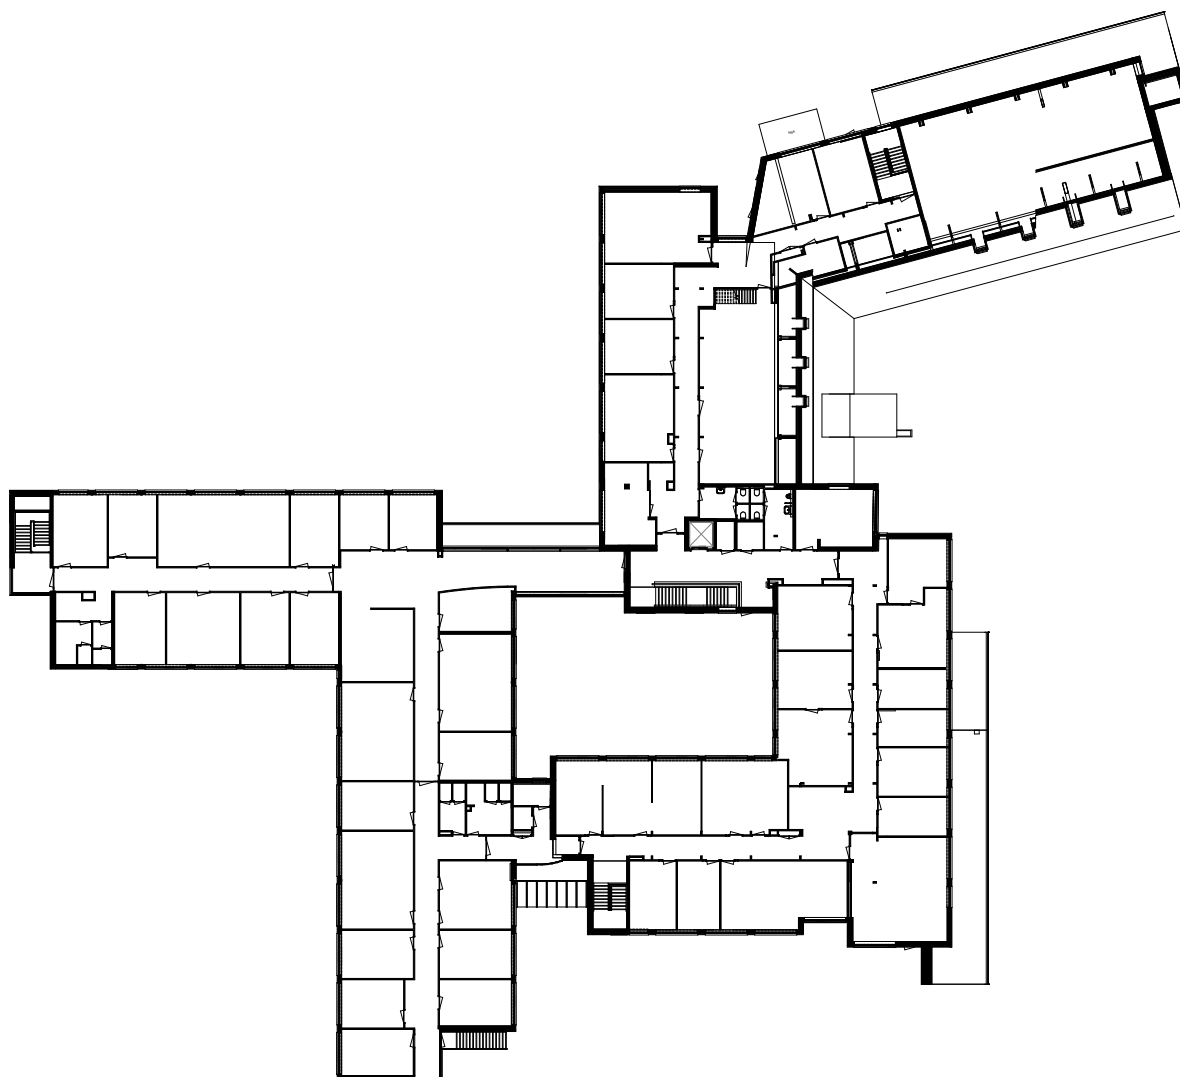

1175 Gemeentehuis West Betuwe

doorsnede 1:500

bestaande situatie

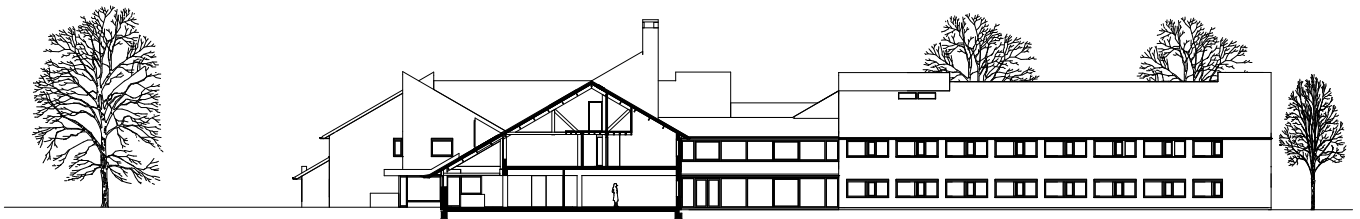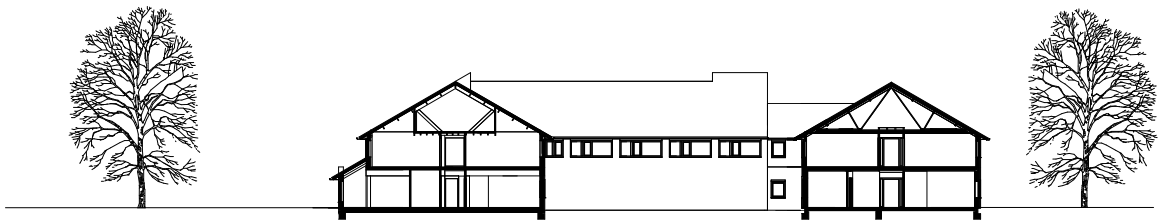


1175 Gemeentehuis West Betuwe

begane grond 1:500

nieuwe situatie

- 1 raadzaal
- 2 ontvangthal
- 3 voorronde zalen
- 4 spreekkamers
- 5 werkcafé
- 6 kantoren

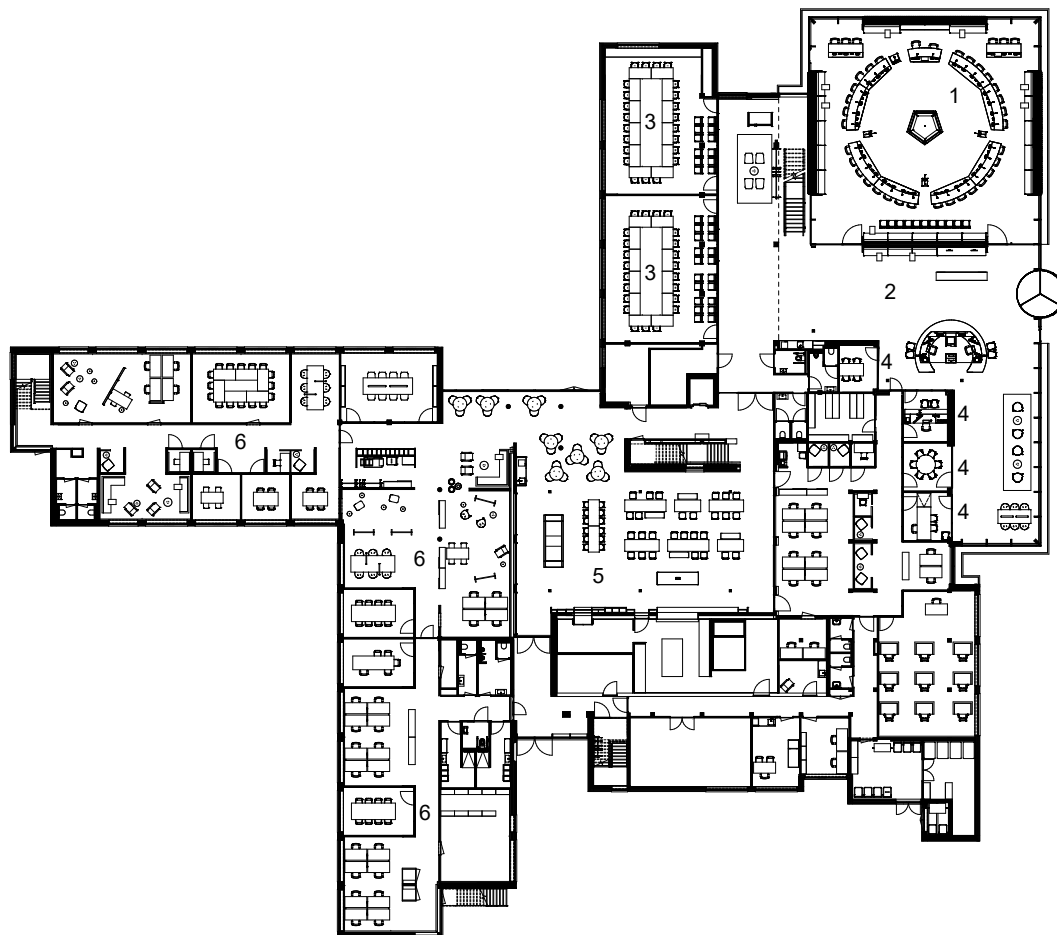


1175 Gemeentehuis West Betuwe

eerste verdieping 1:500

nieuwe situatie

- 7 vergadercentrum

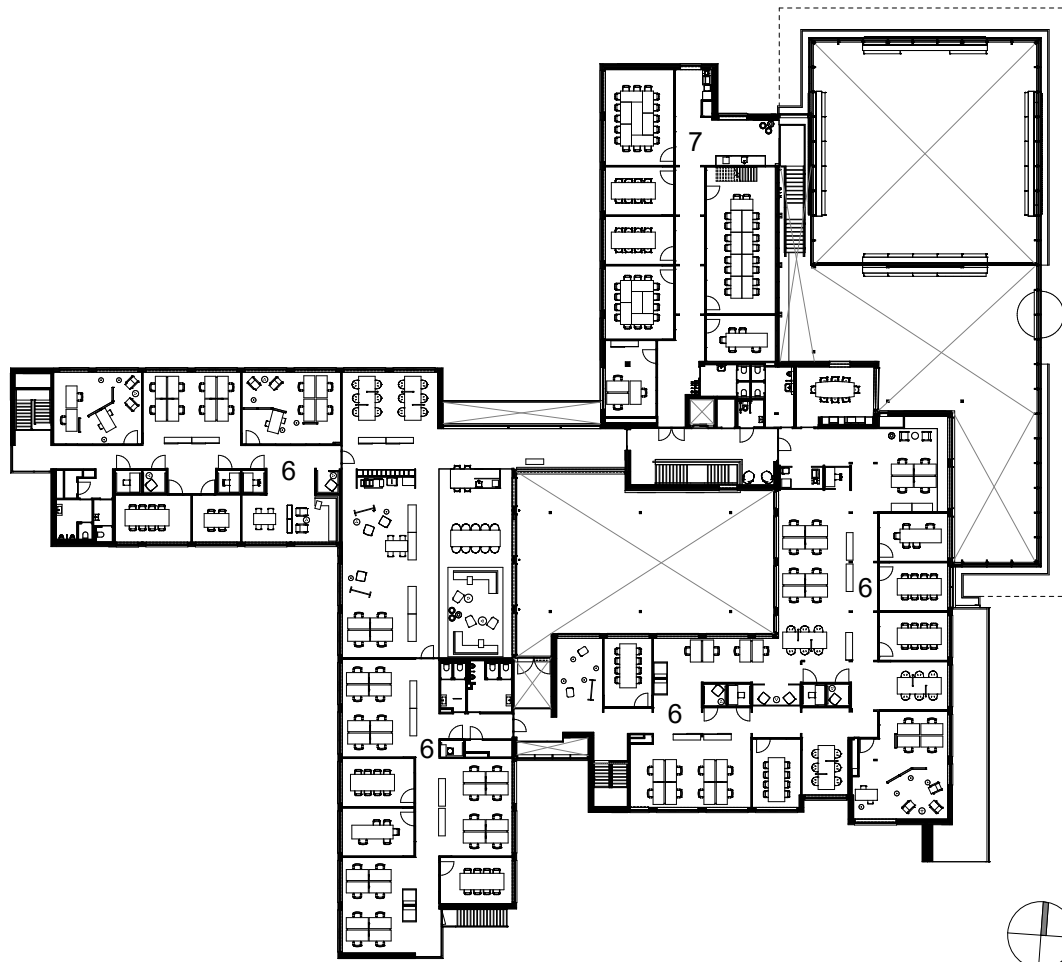



1175 Gemeentehuis West Betuwe

doorsnede 1:500

nieuwe situatie

- 1 raadzaal
- 2 ontvangsthal
- 3 voorronde zalen
- 4 spreekkamers
- 5 werkcafé
- 6 kantoren
- 7 vergadercentrum

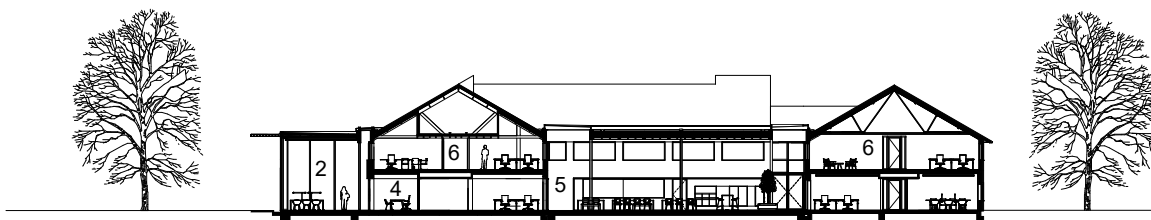

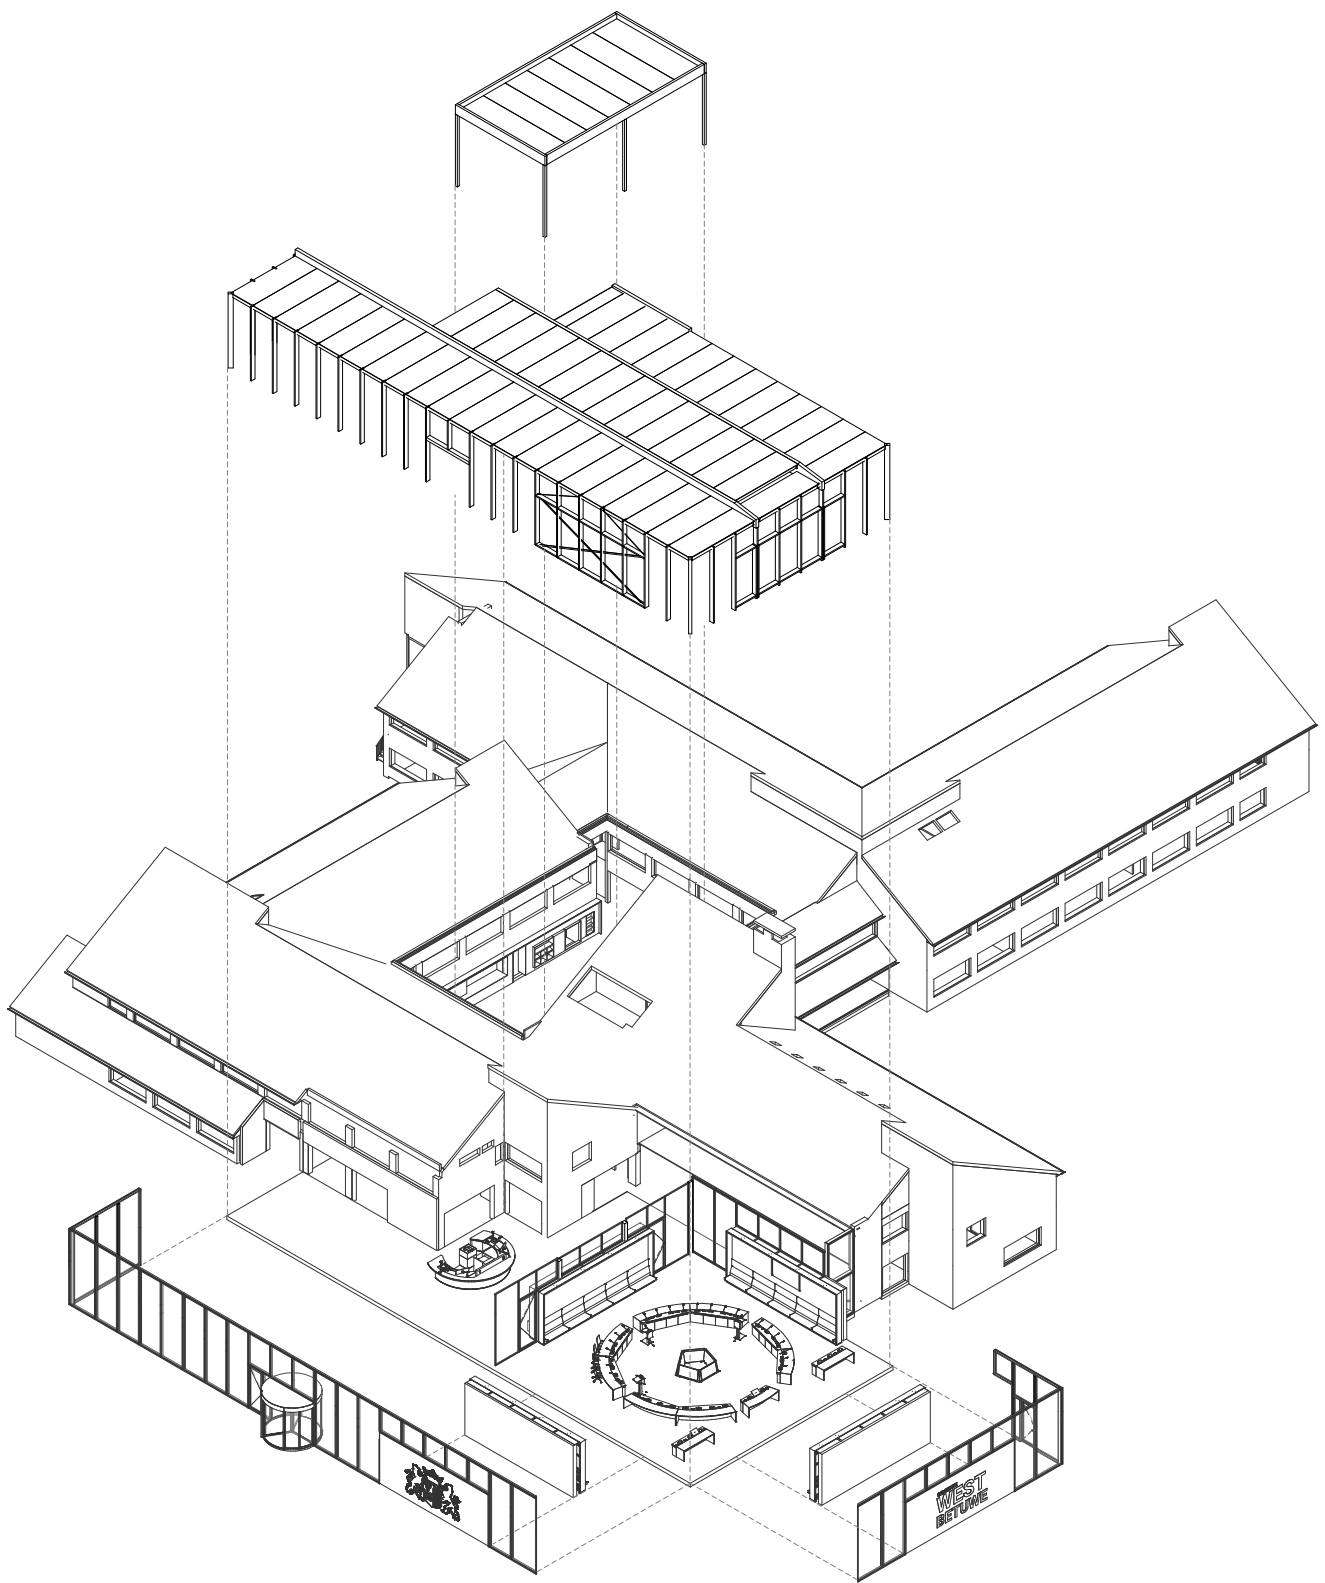

1175 Gemeentehuis West Betuwe
axonometrie
1:400

1175 Gemeentehuis West Betuwe
fragment gevel
1:50

