

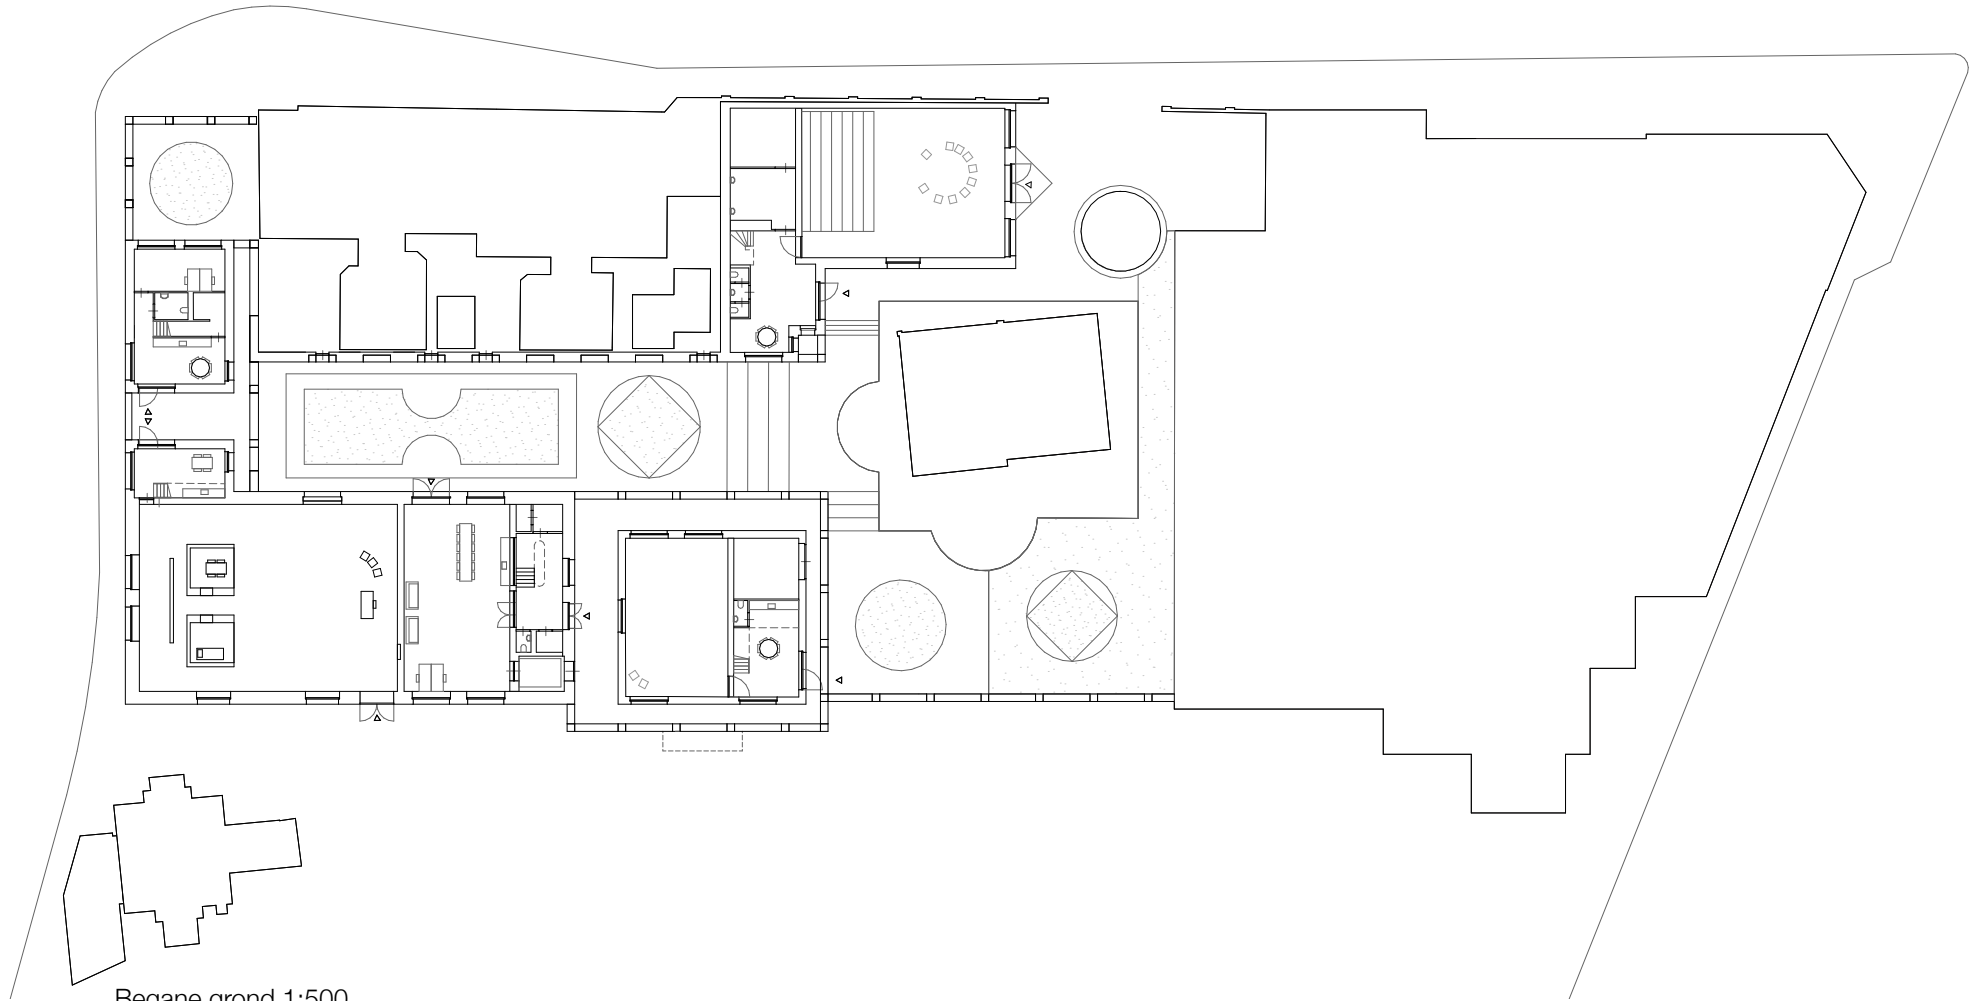


DE KUNSTWERF

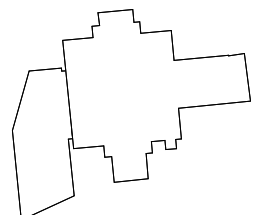



Begane grond 1:500

DE KUNSTWERF

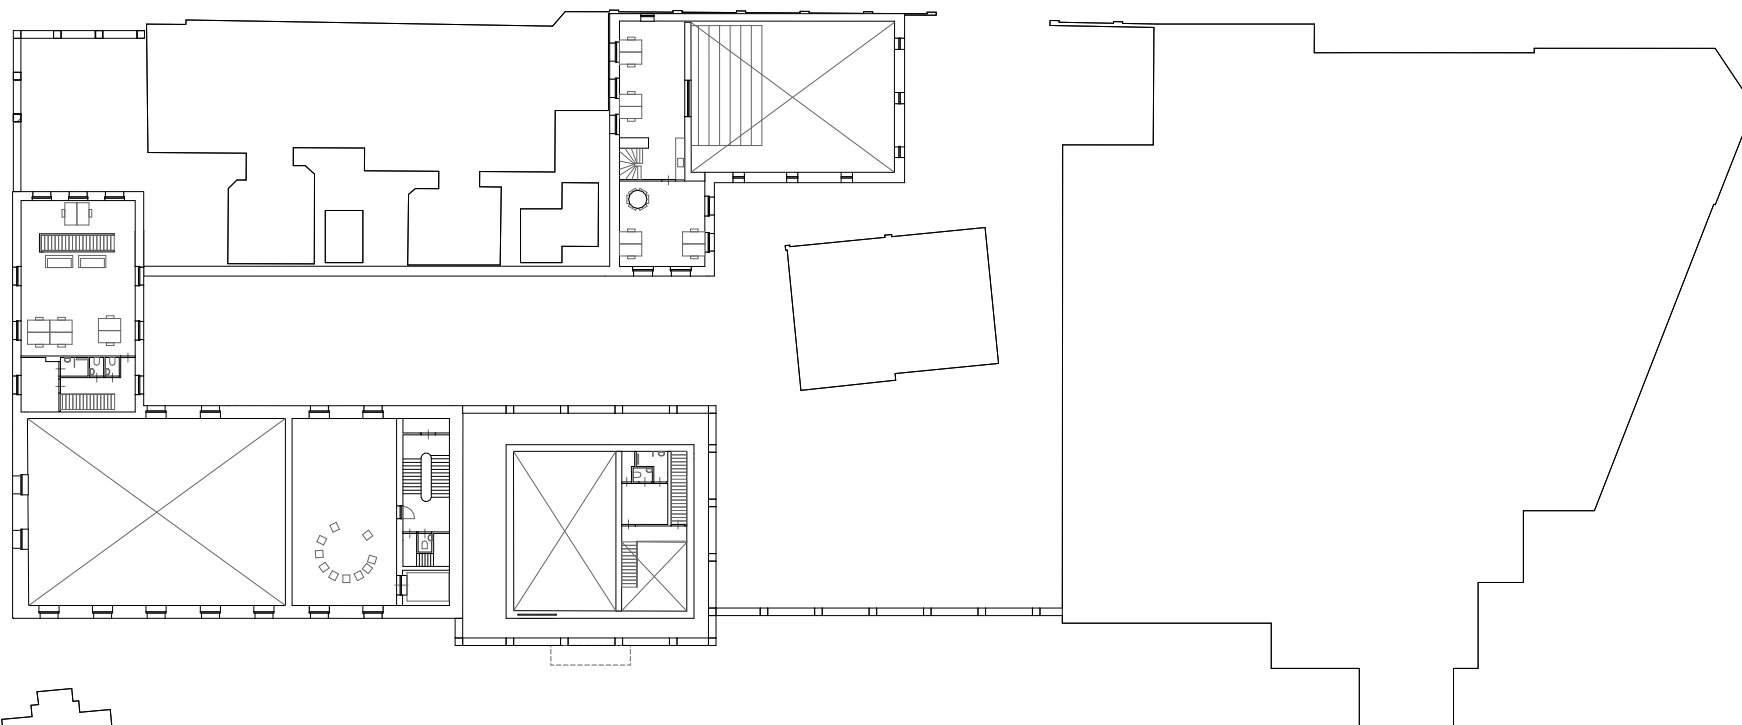


1ste verdieping :500

DE KUNSTWERF

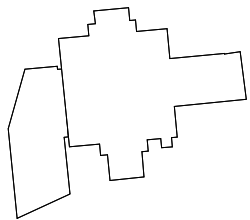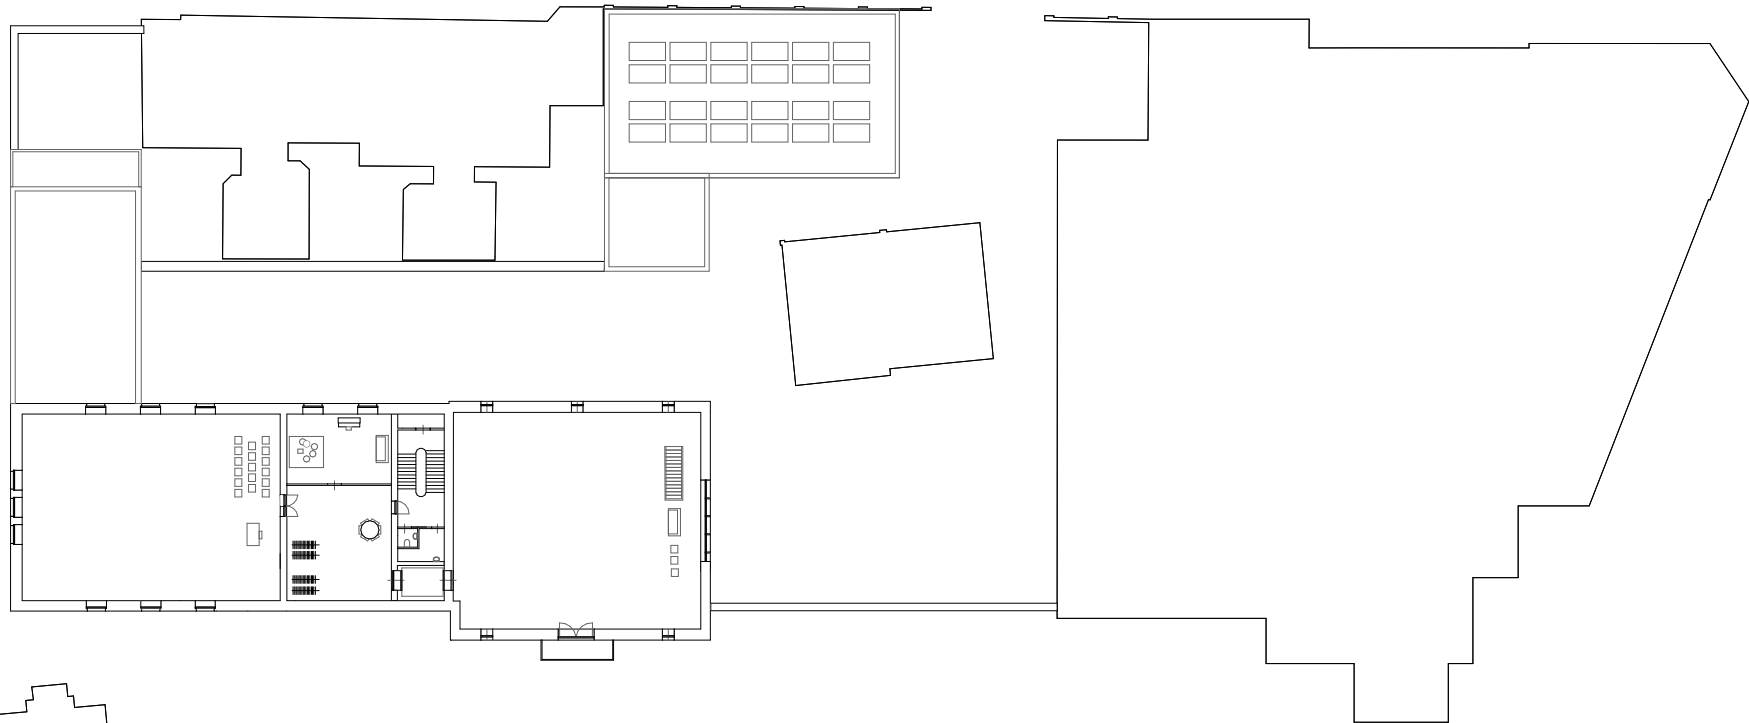

2de verdieping :500

DE KUNSTWERF

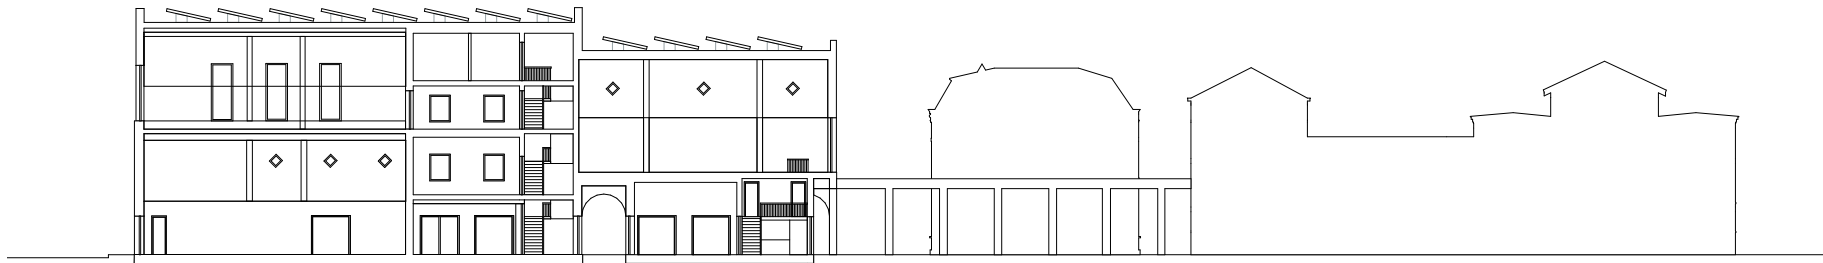


Doorsnede 1:500




Zuidgevel 1:500


DE KUNSTWERF

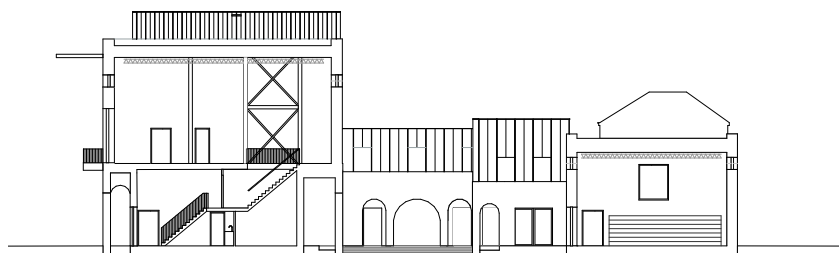

Doorsnede 1:500

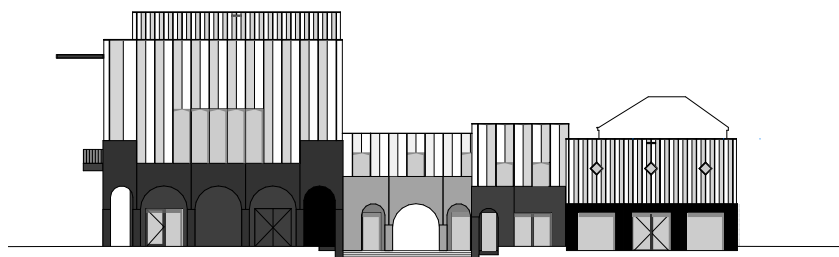

Oostgevel 1:500

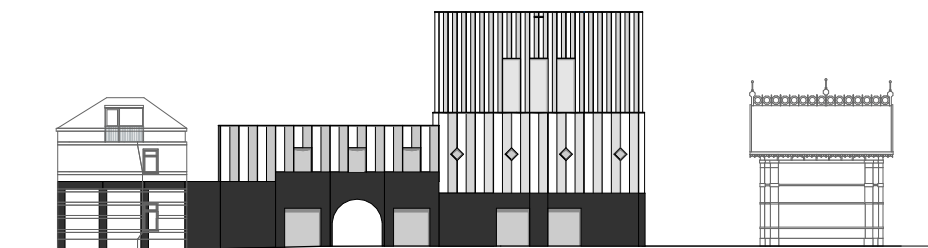

Westgevel 1:500