


Plattegrond tweede verdieping Noord - Asian Fields

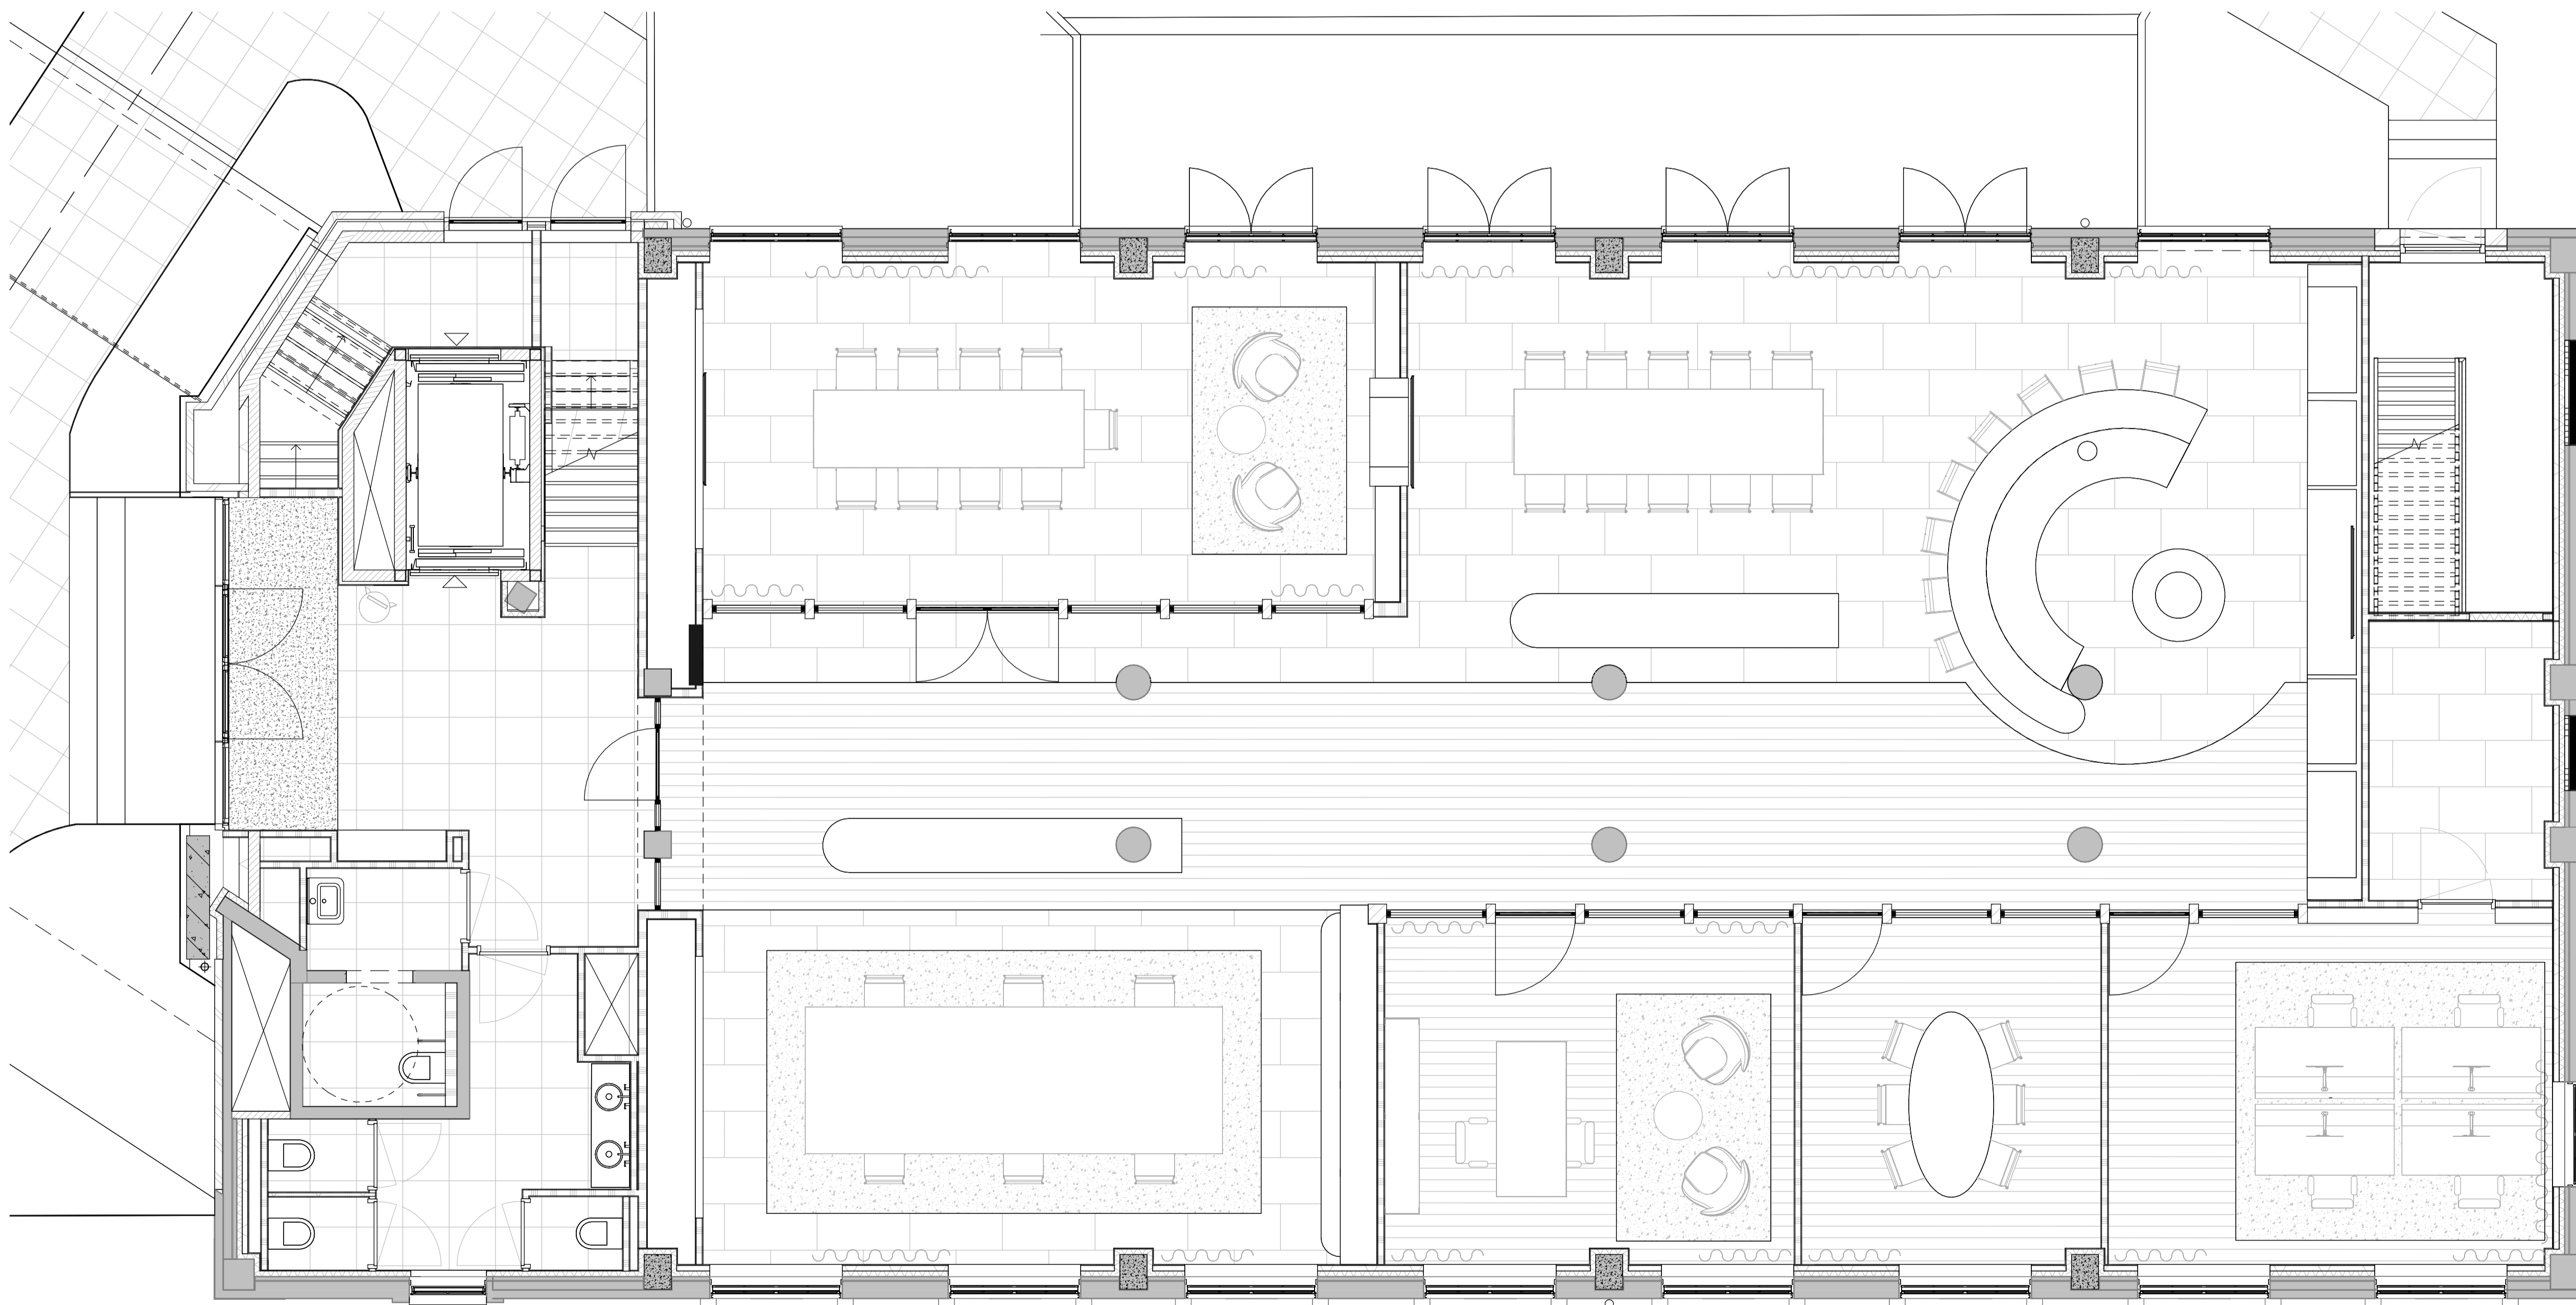

Plattegrond begane grond Zuid - Bernardus Wine & Memories