


Plattegrond derde verdieping Zuid - American Industrial

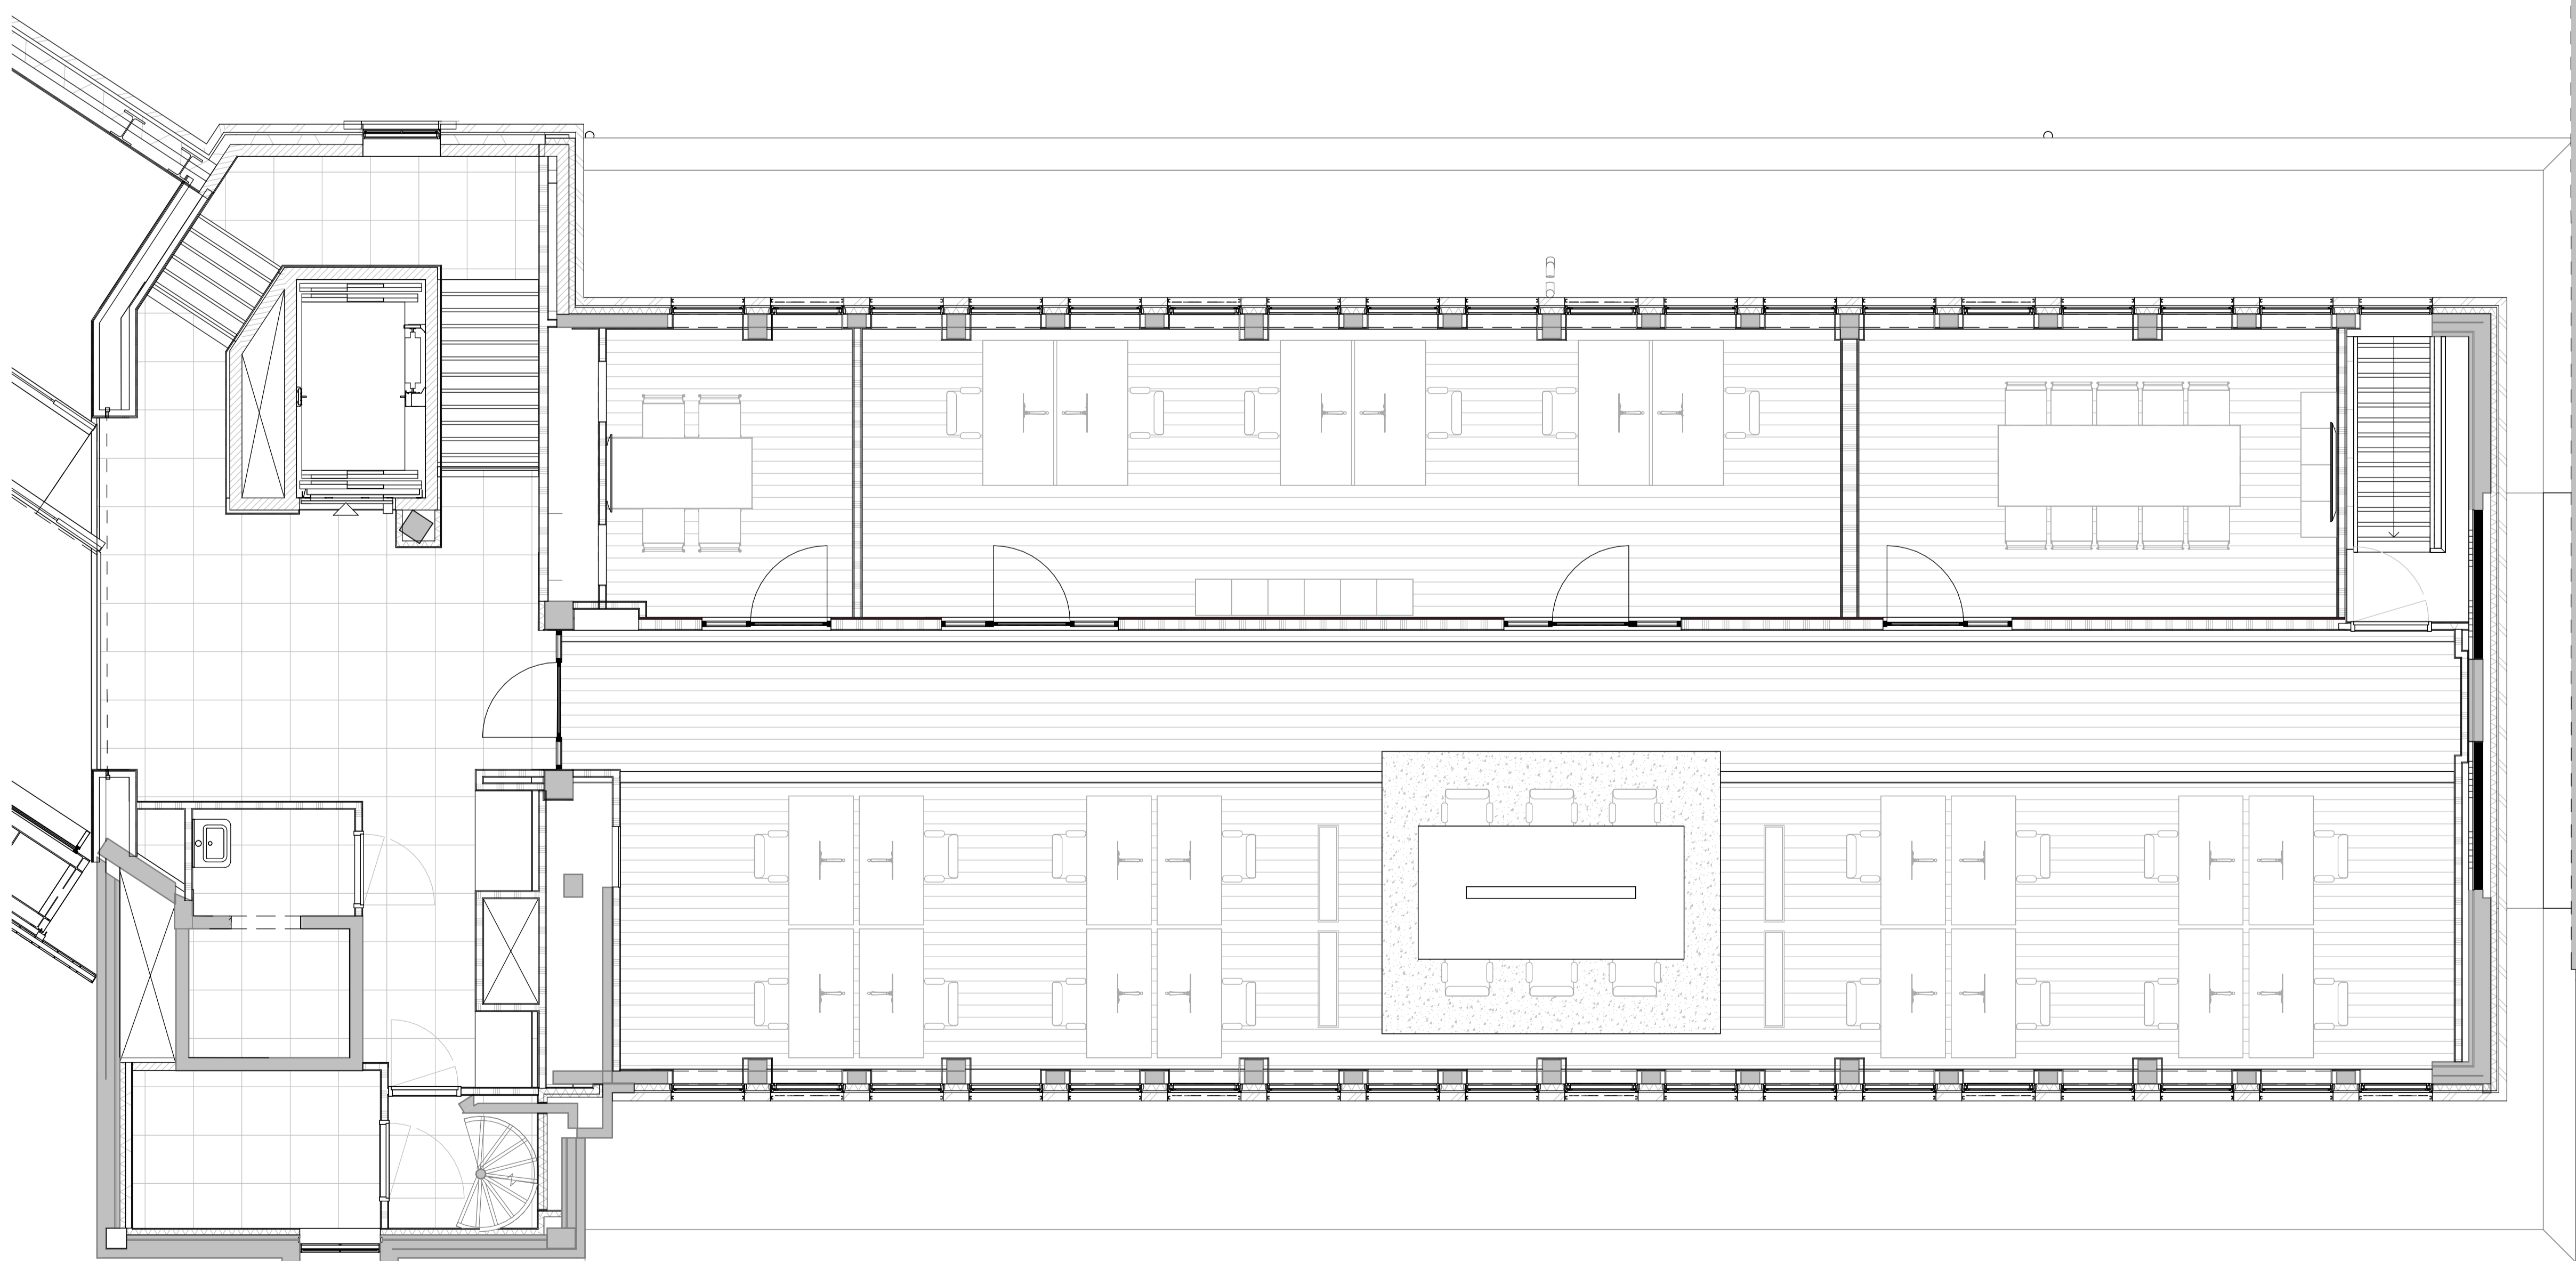

Plattegrond vierde verdieping Zuid - Dutch Horizons