




LOCATIE NOVA

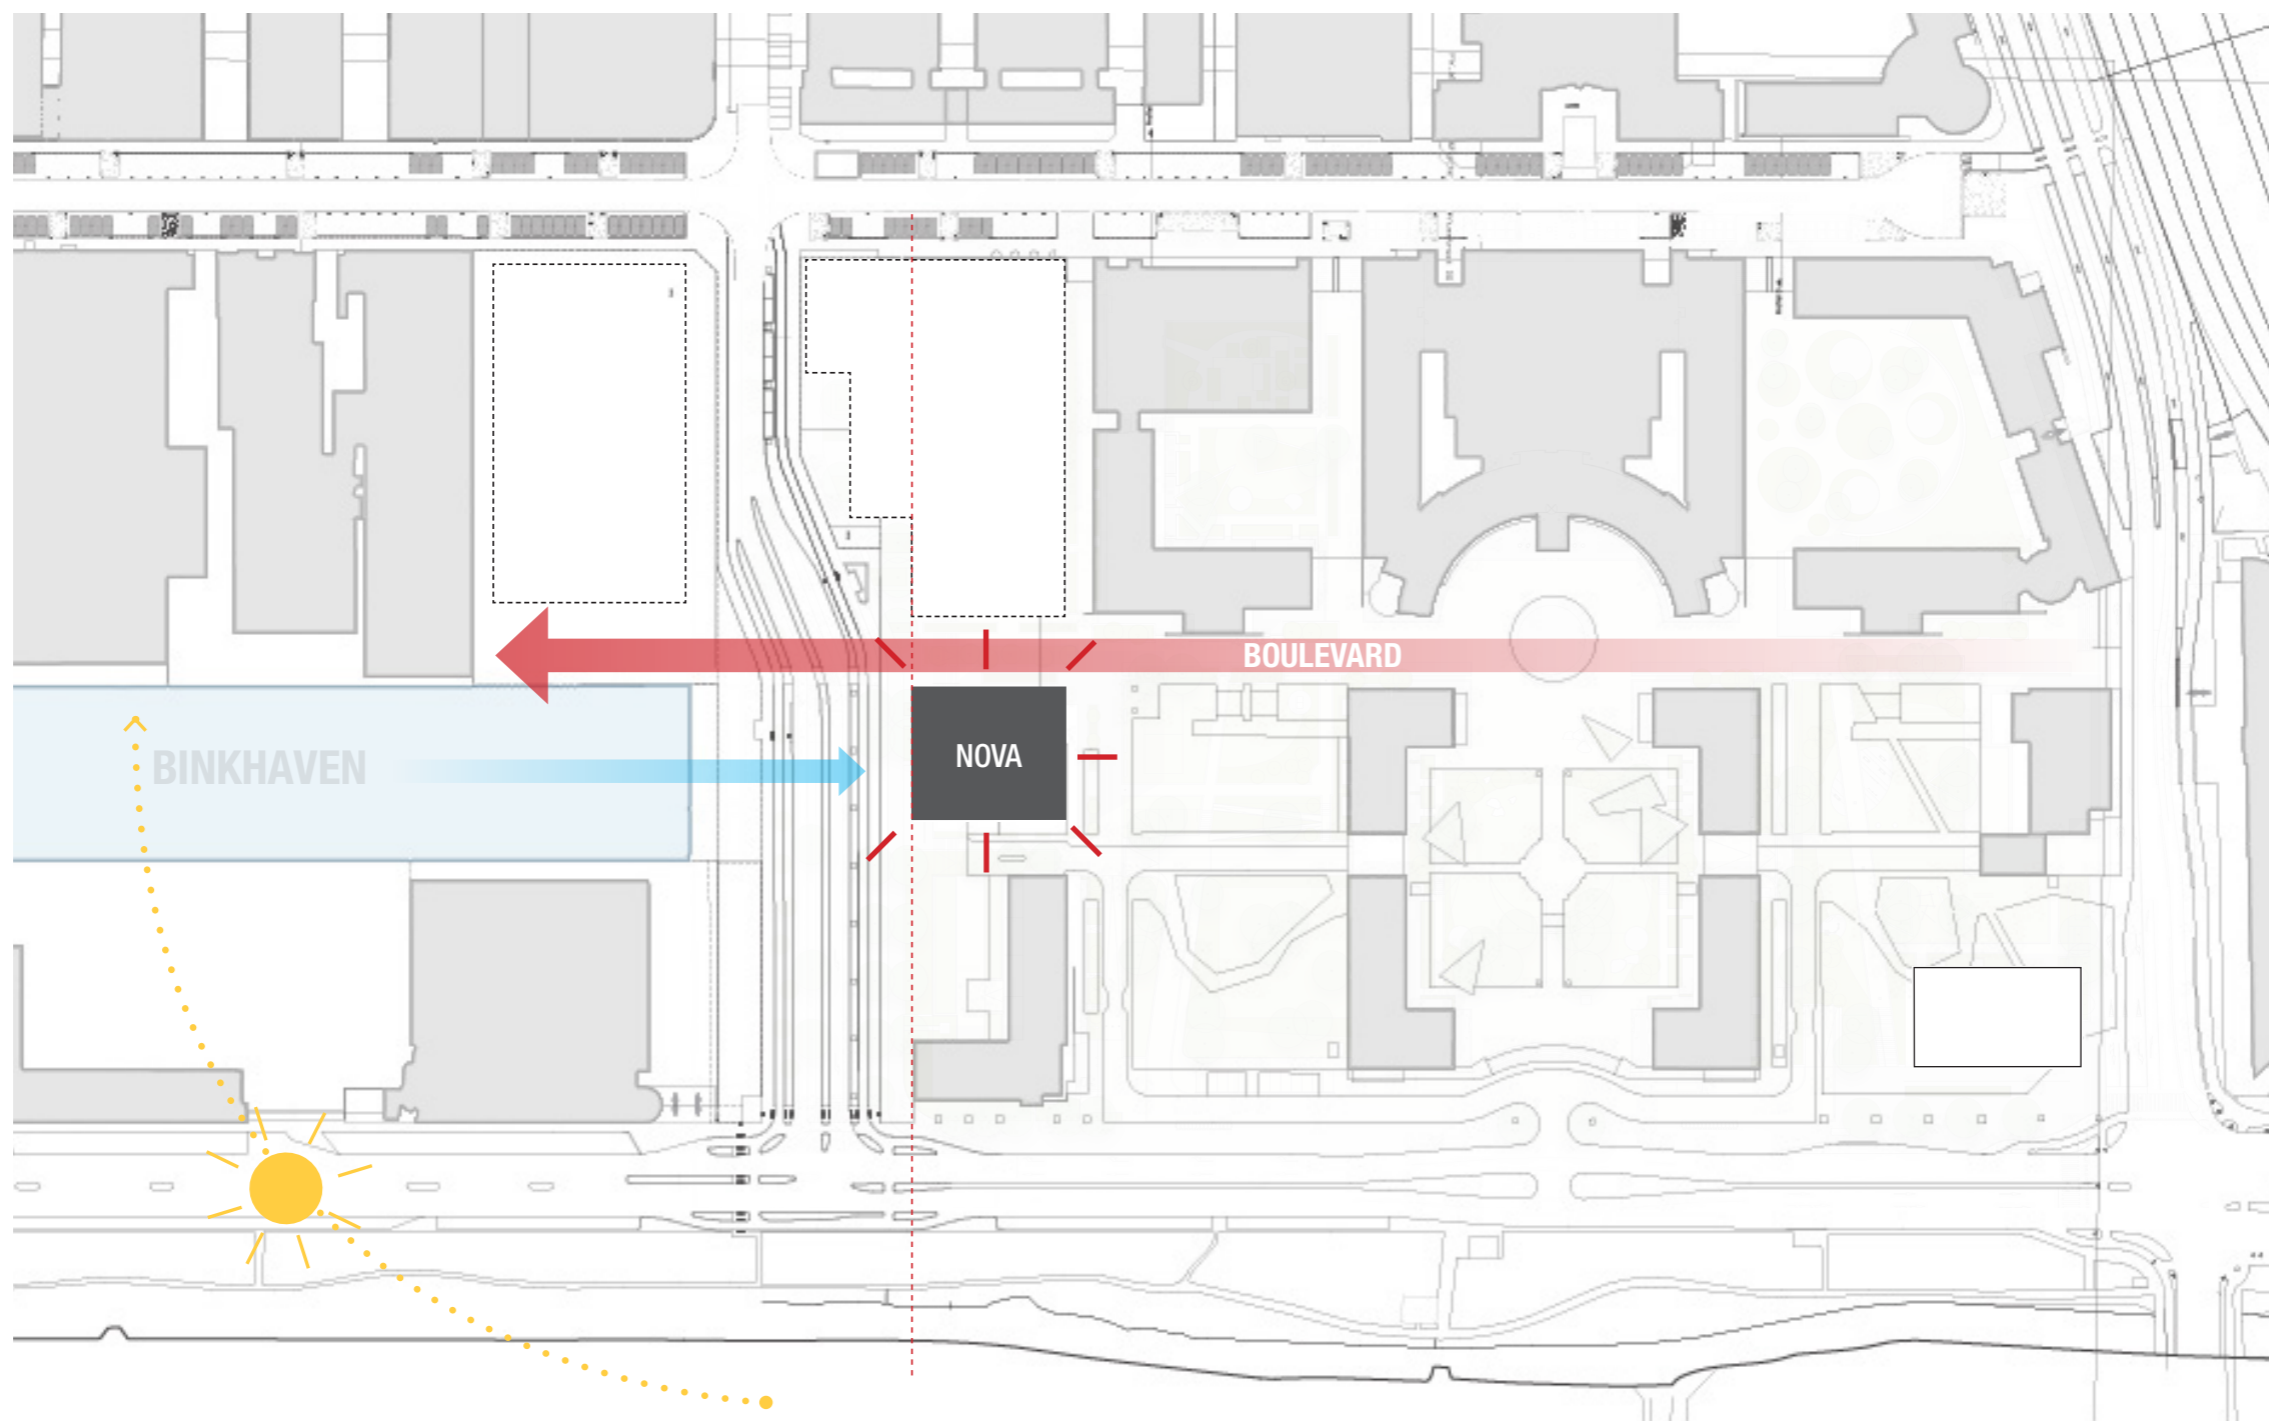


STEDENBOUWKUNDIGE INPASSING




MASTERPLAN NIEUWE SITUATIE & LANDSCHAP




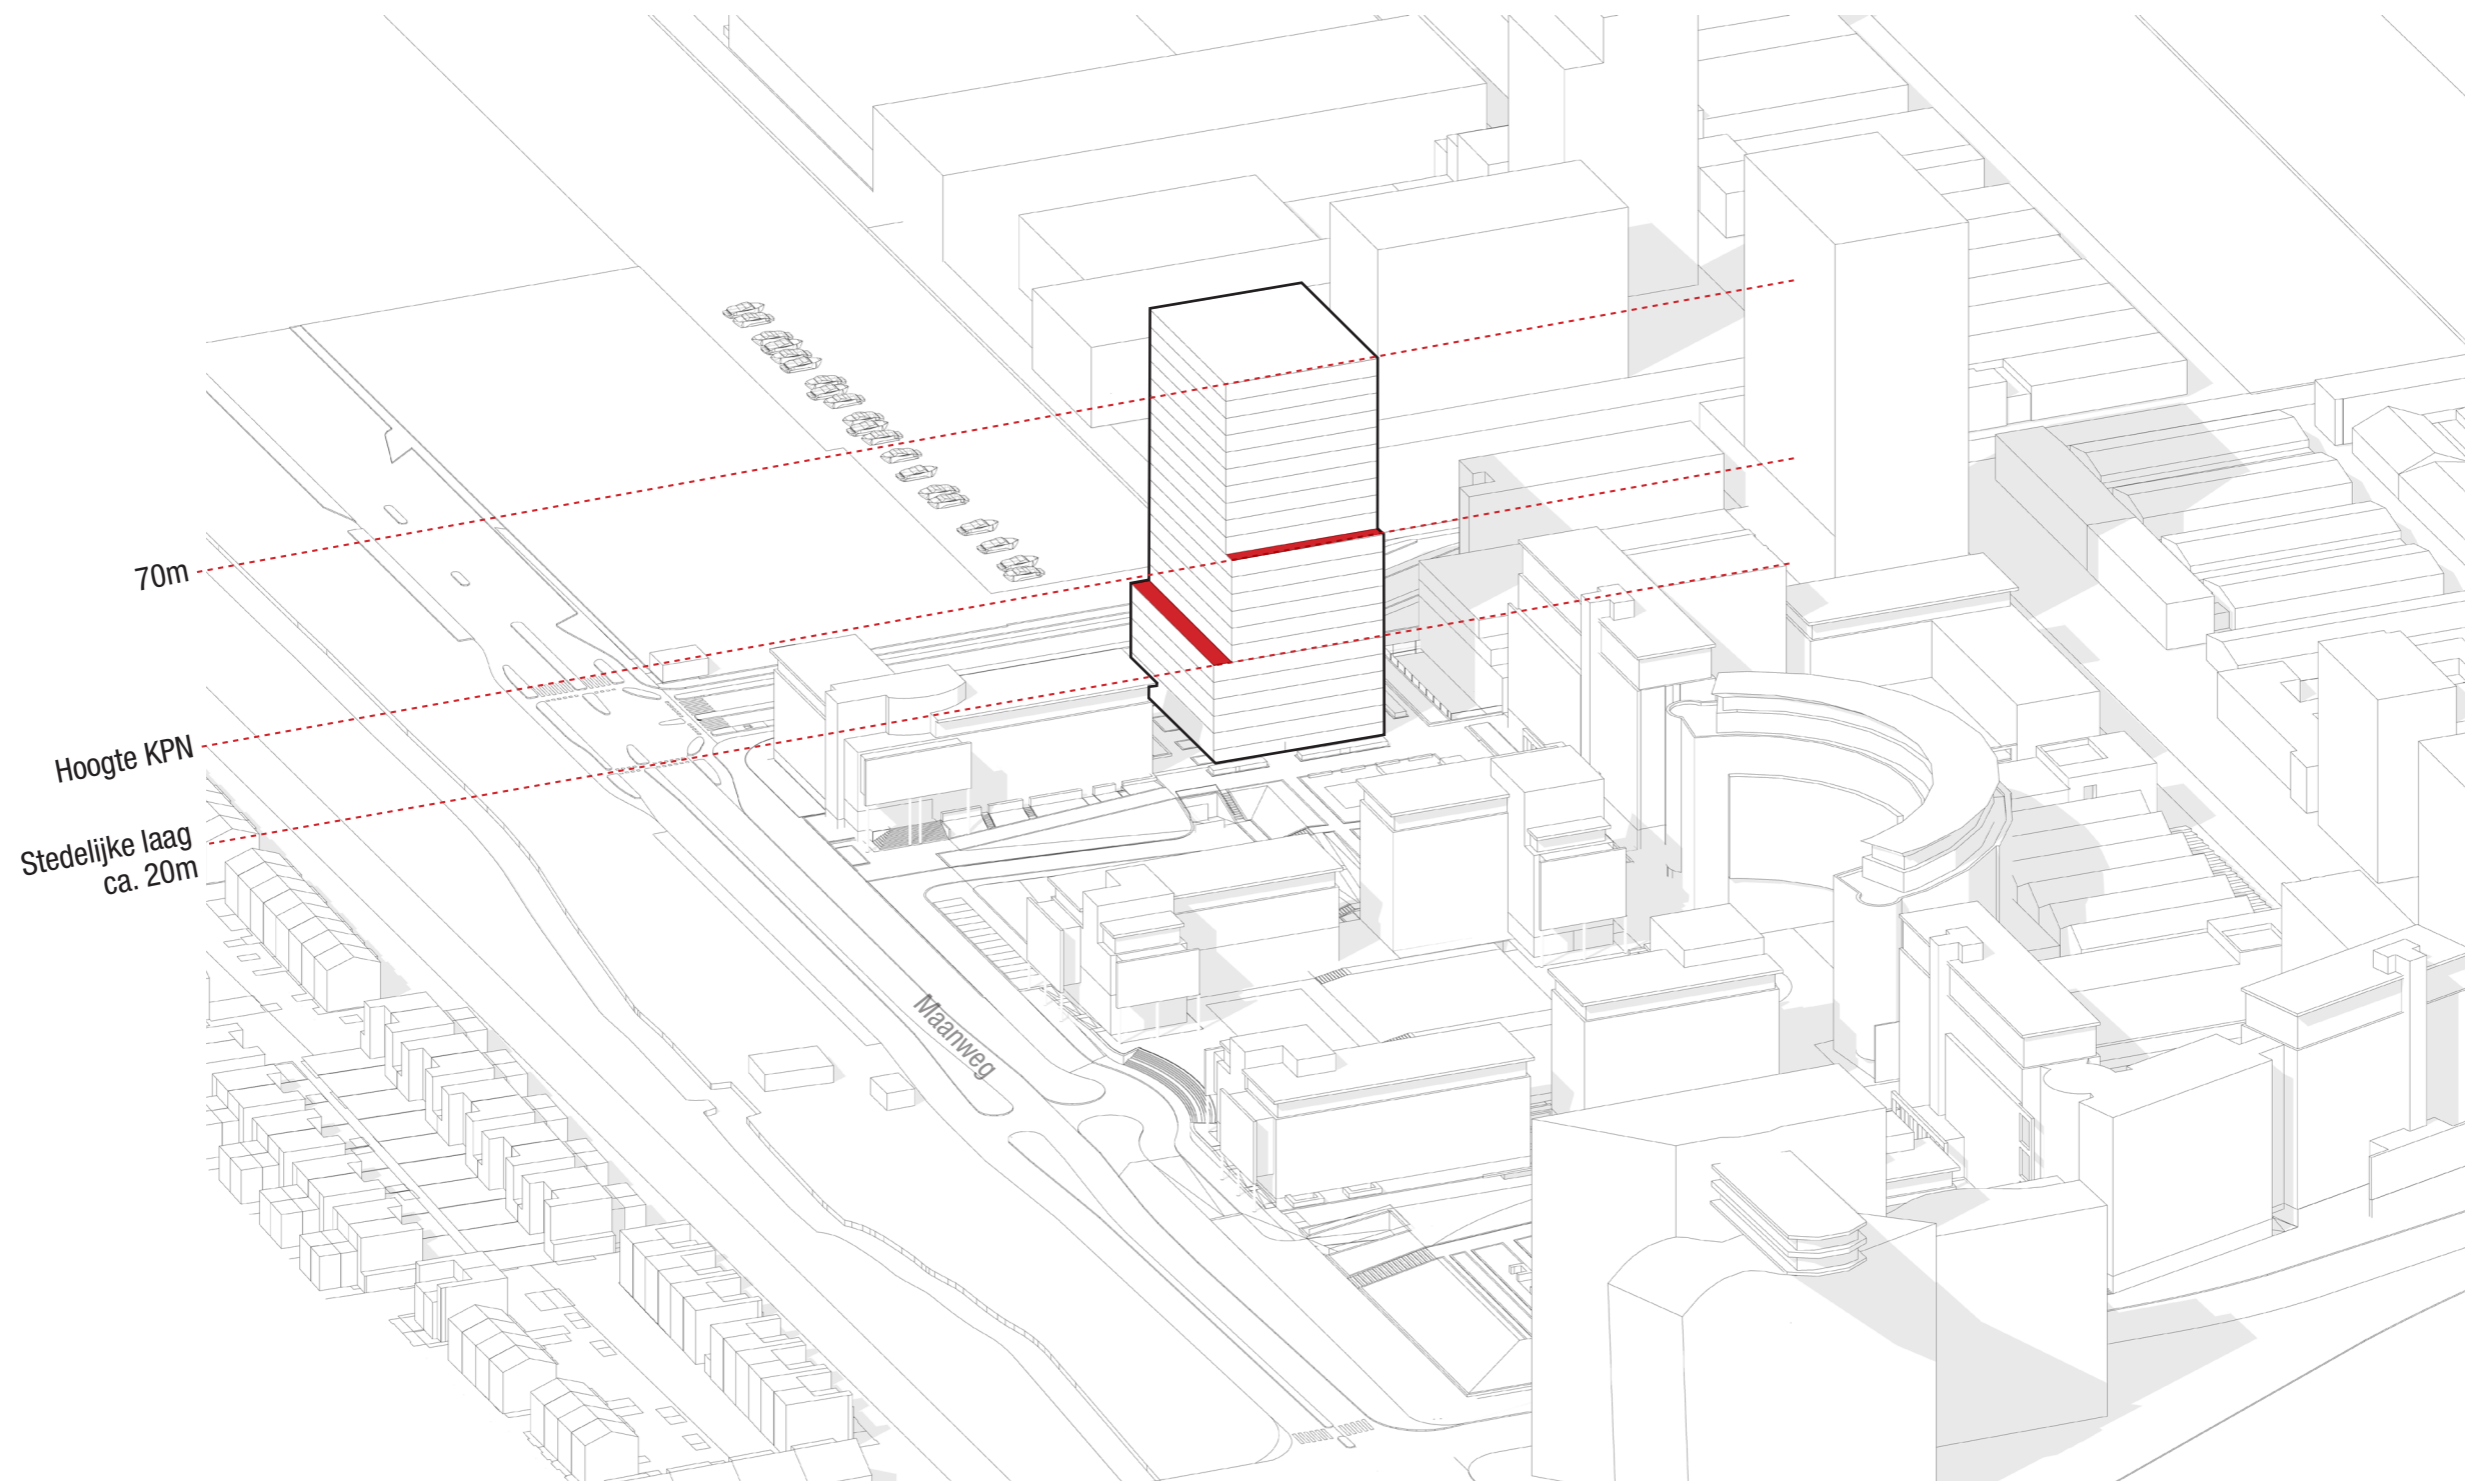


STEDENBOUWKUNDIG VOLUME

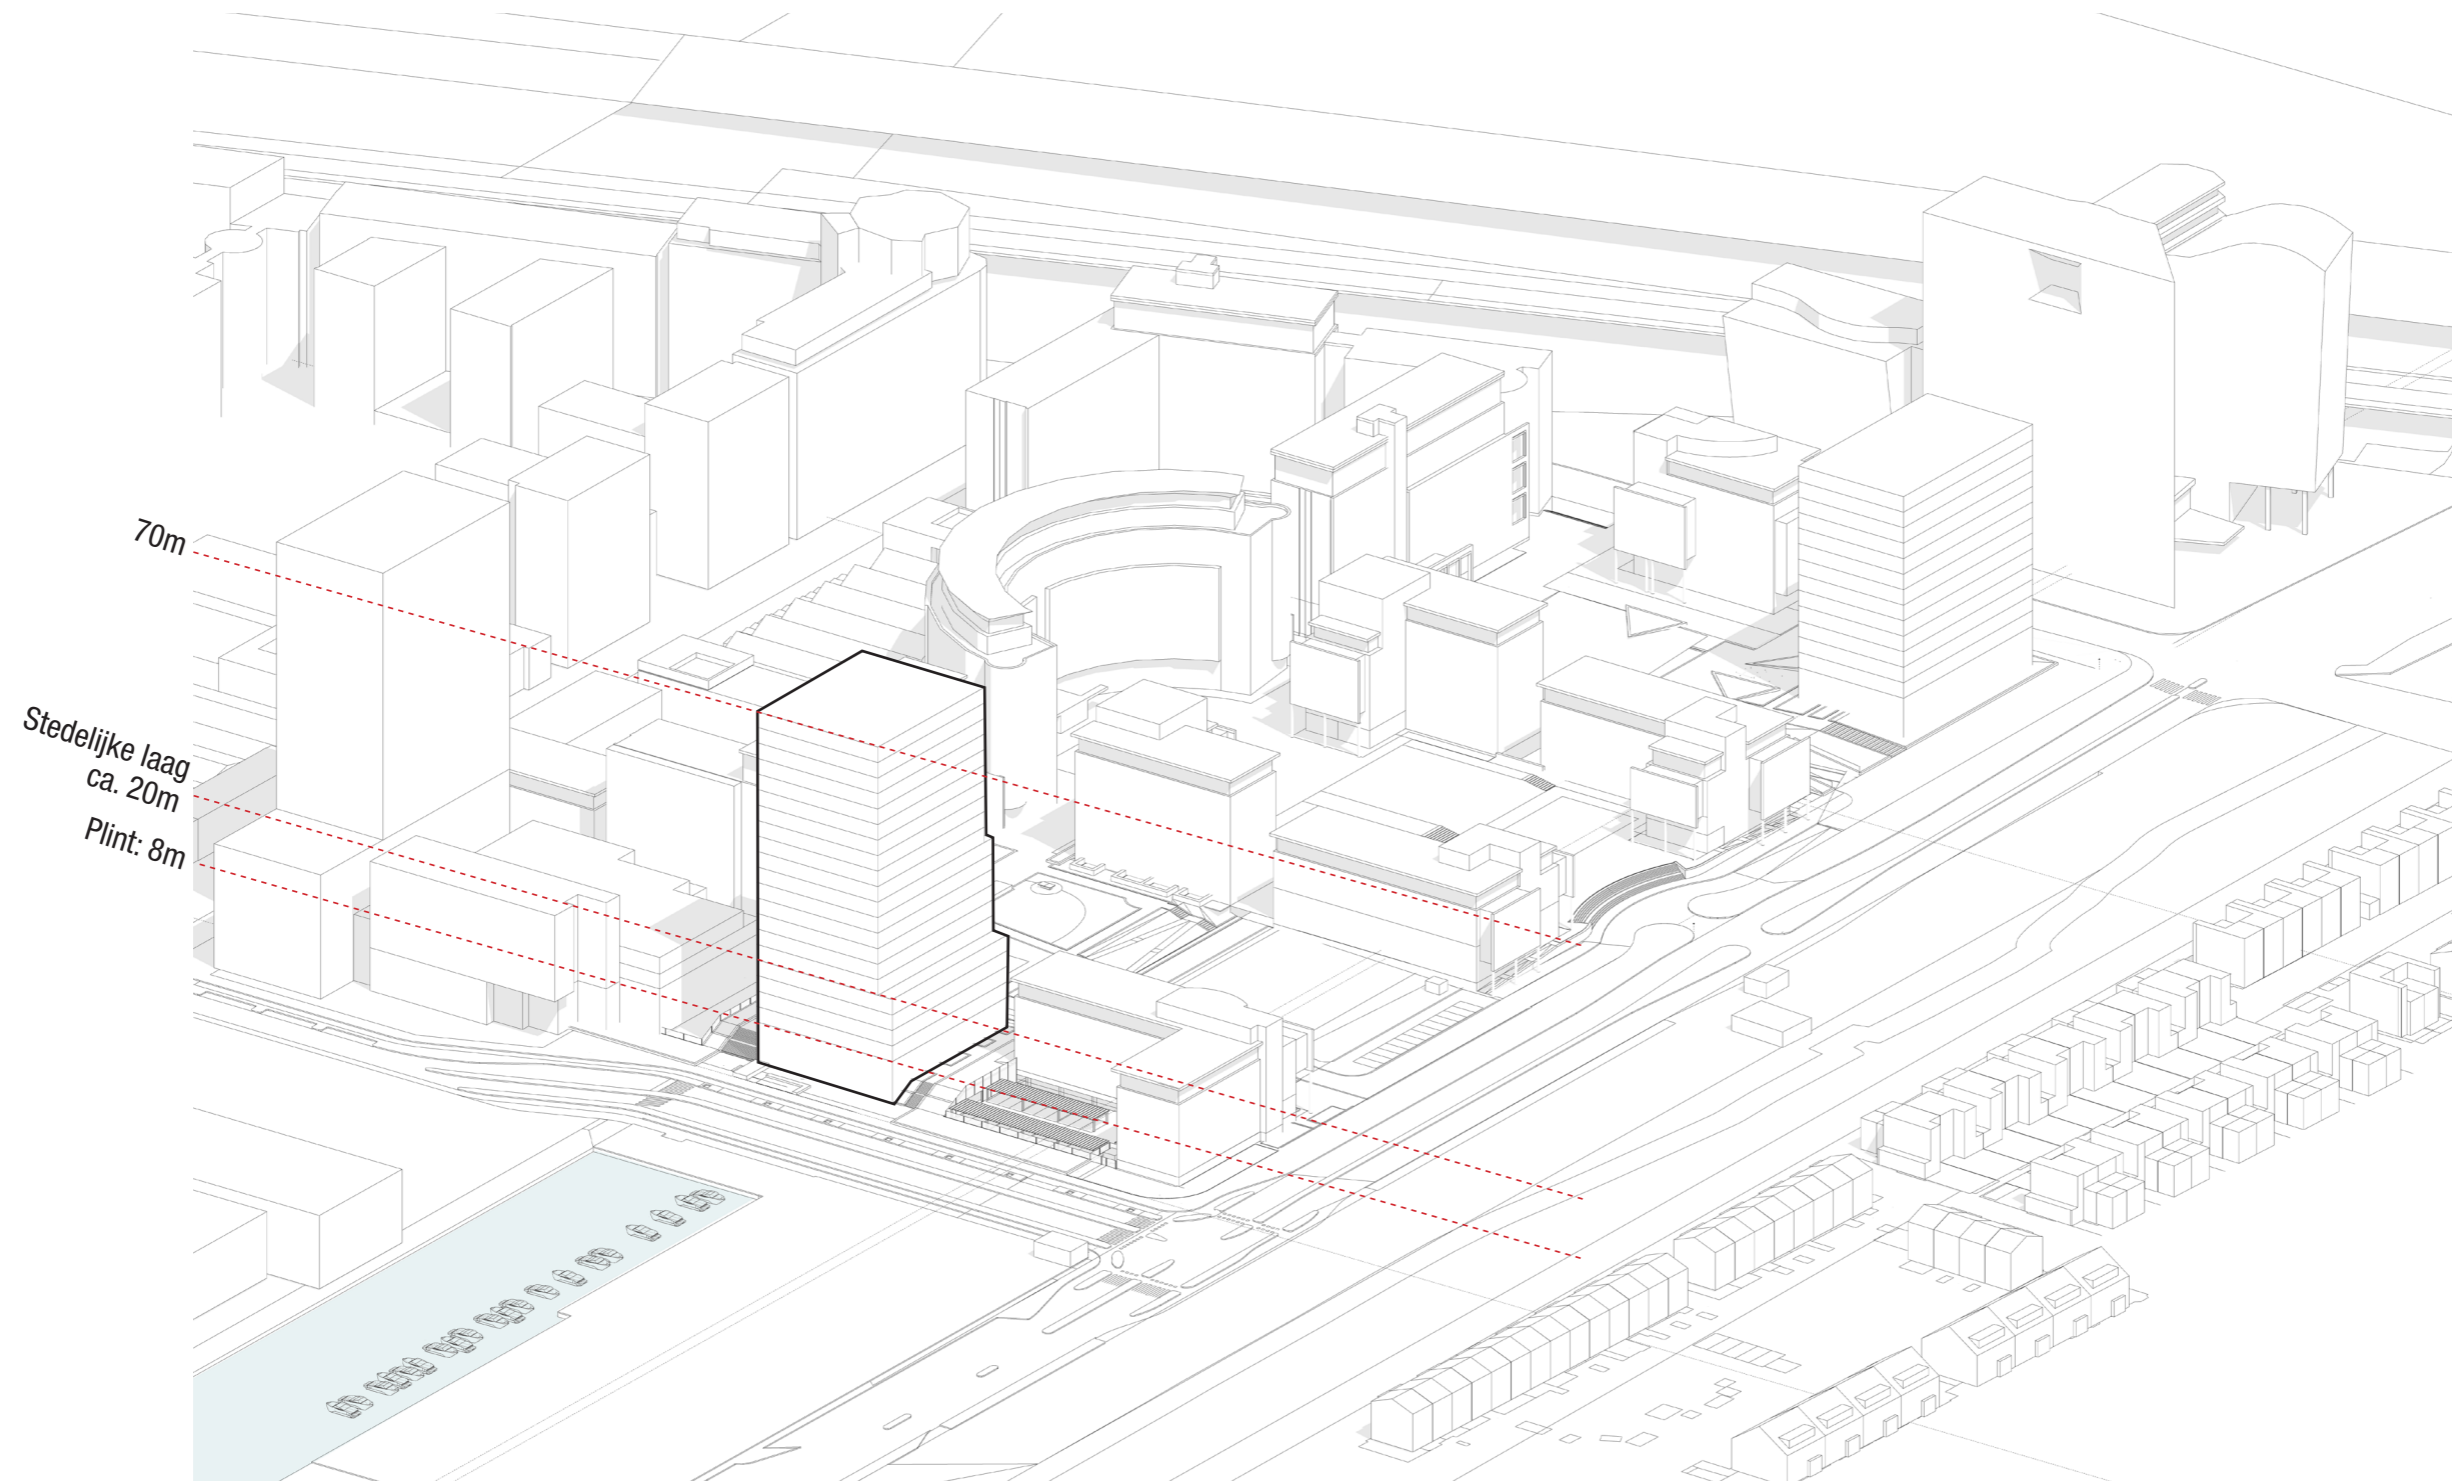


STEDENBOUWKUNDIG VOLUME

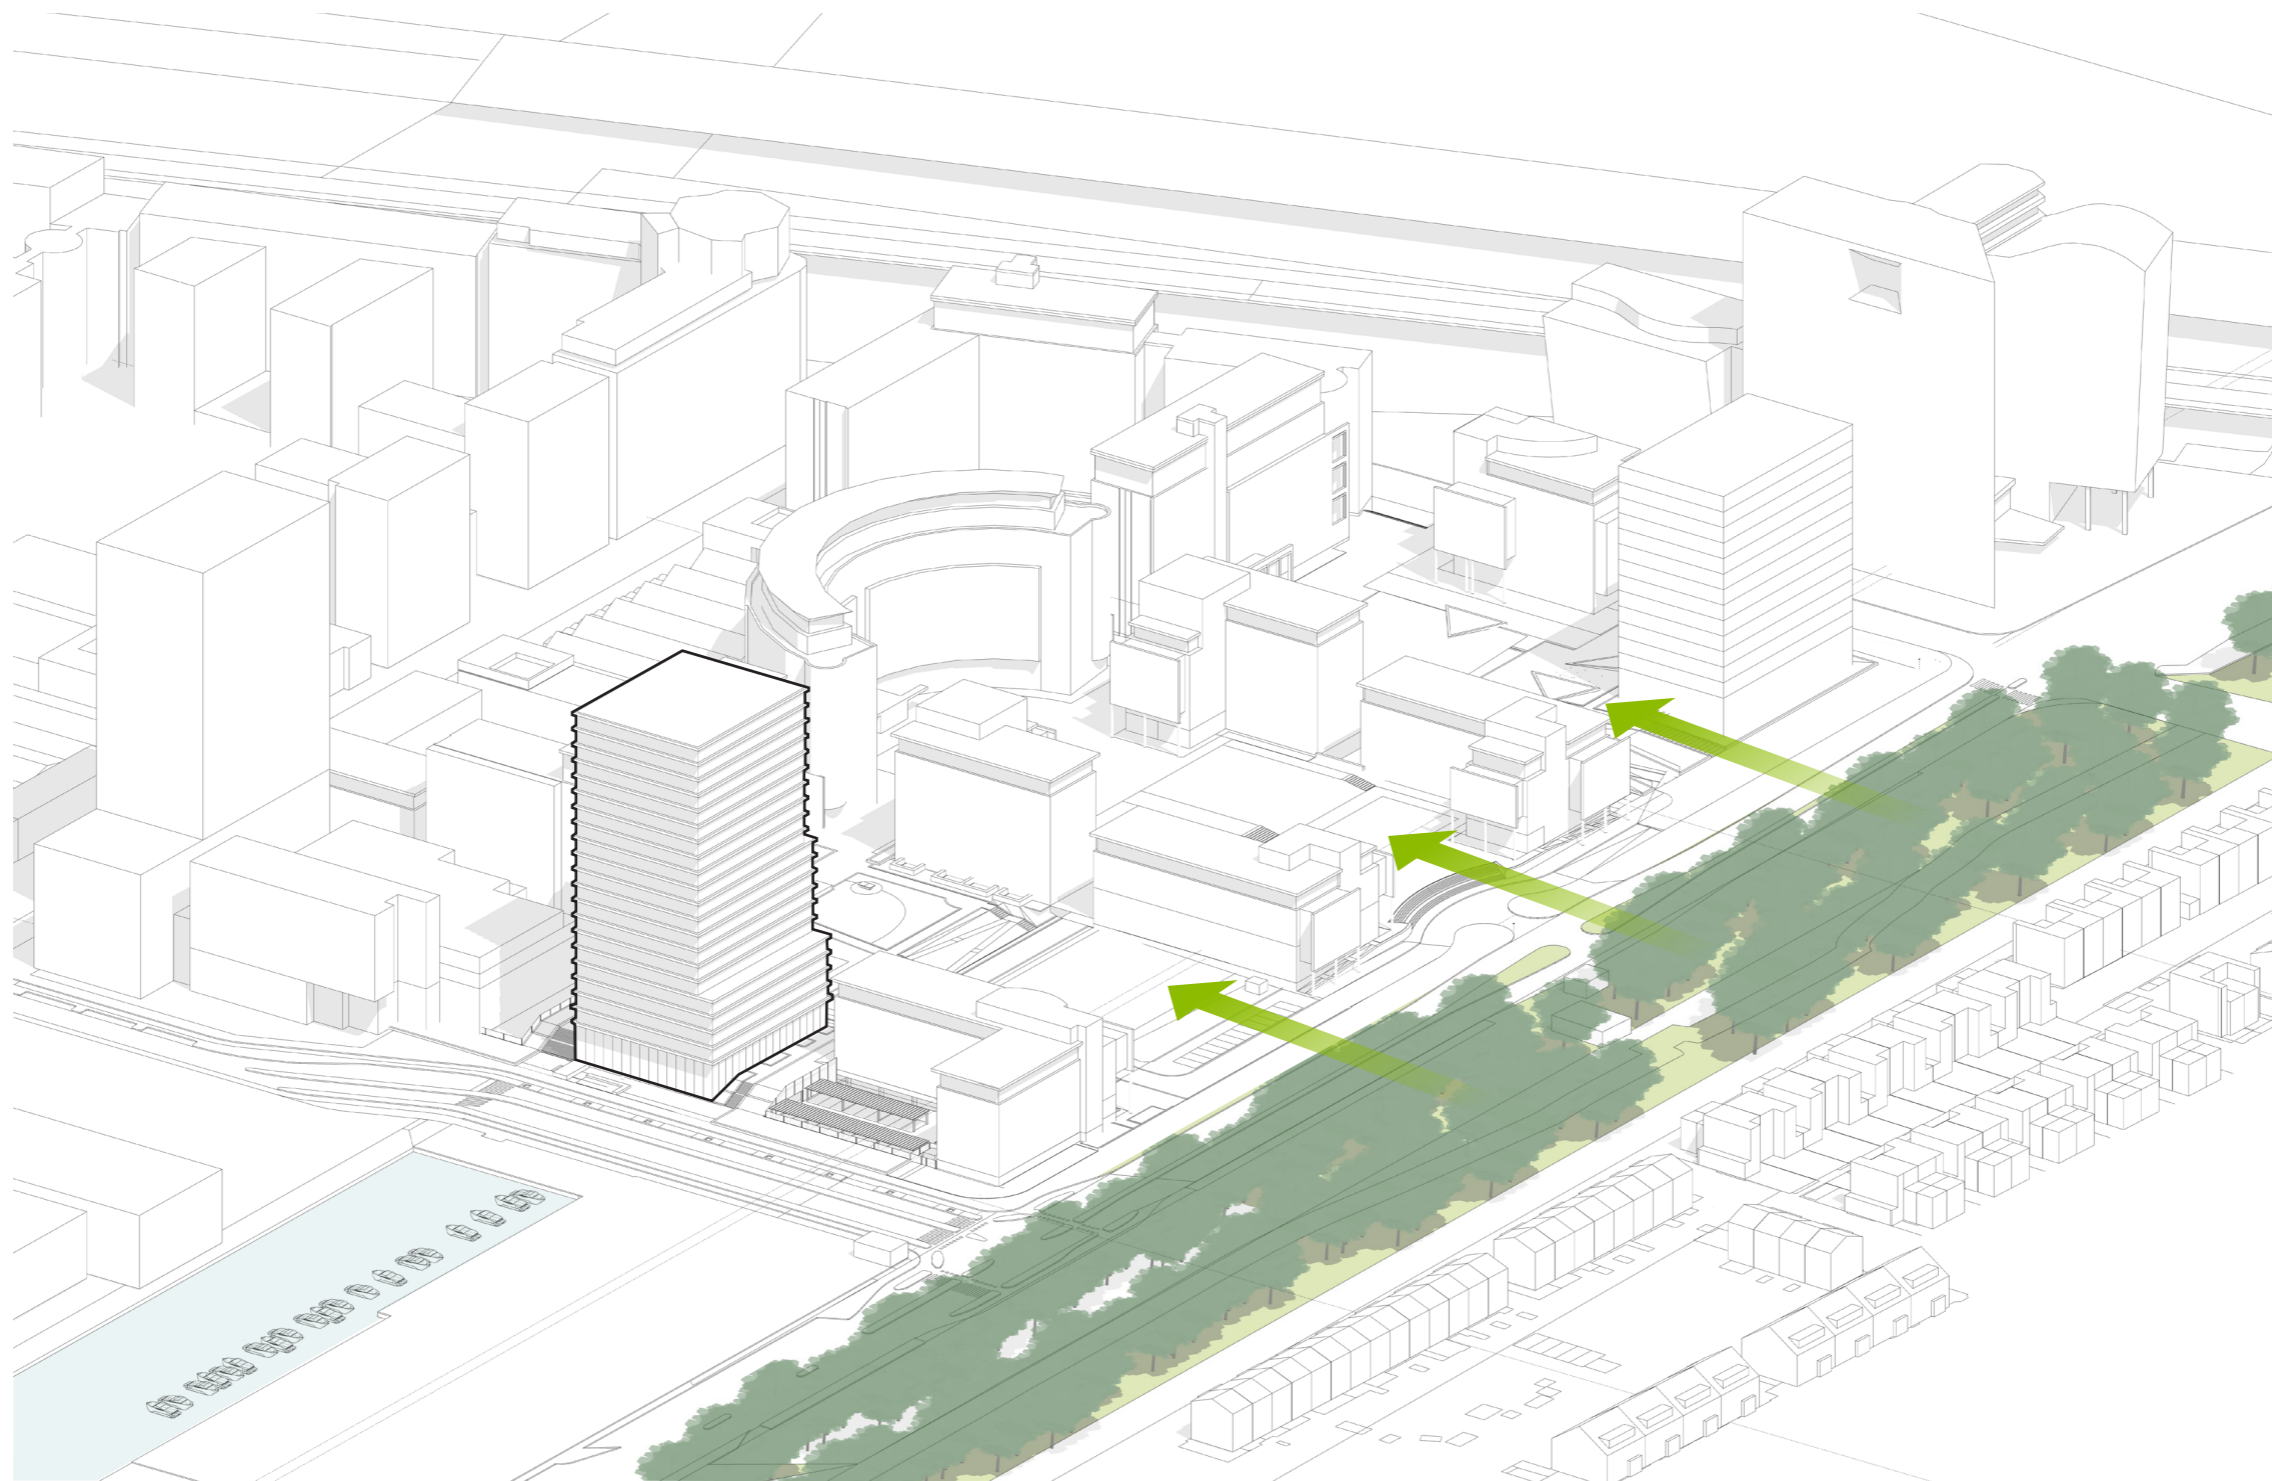

INTEGRATIE GROEN

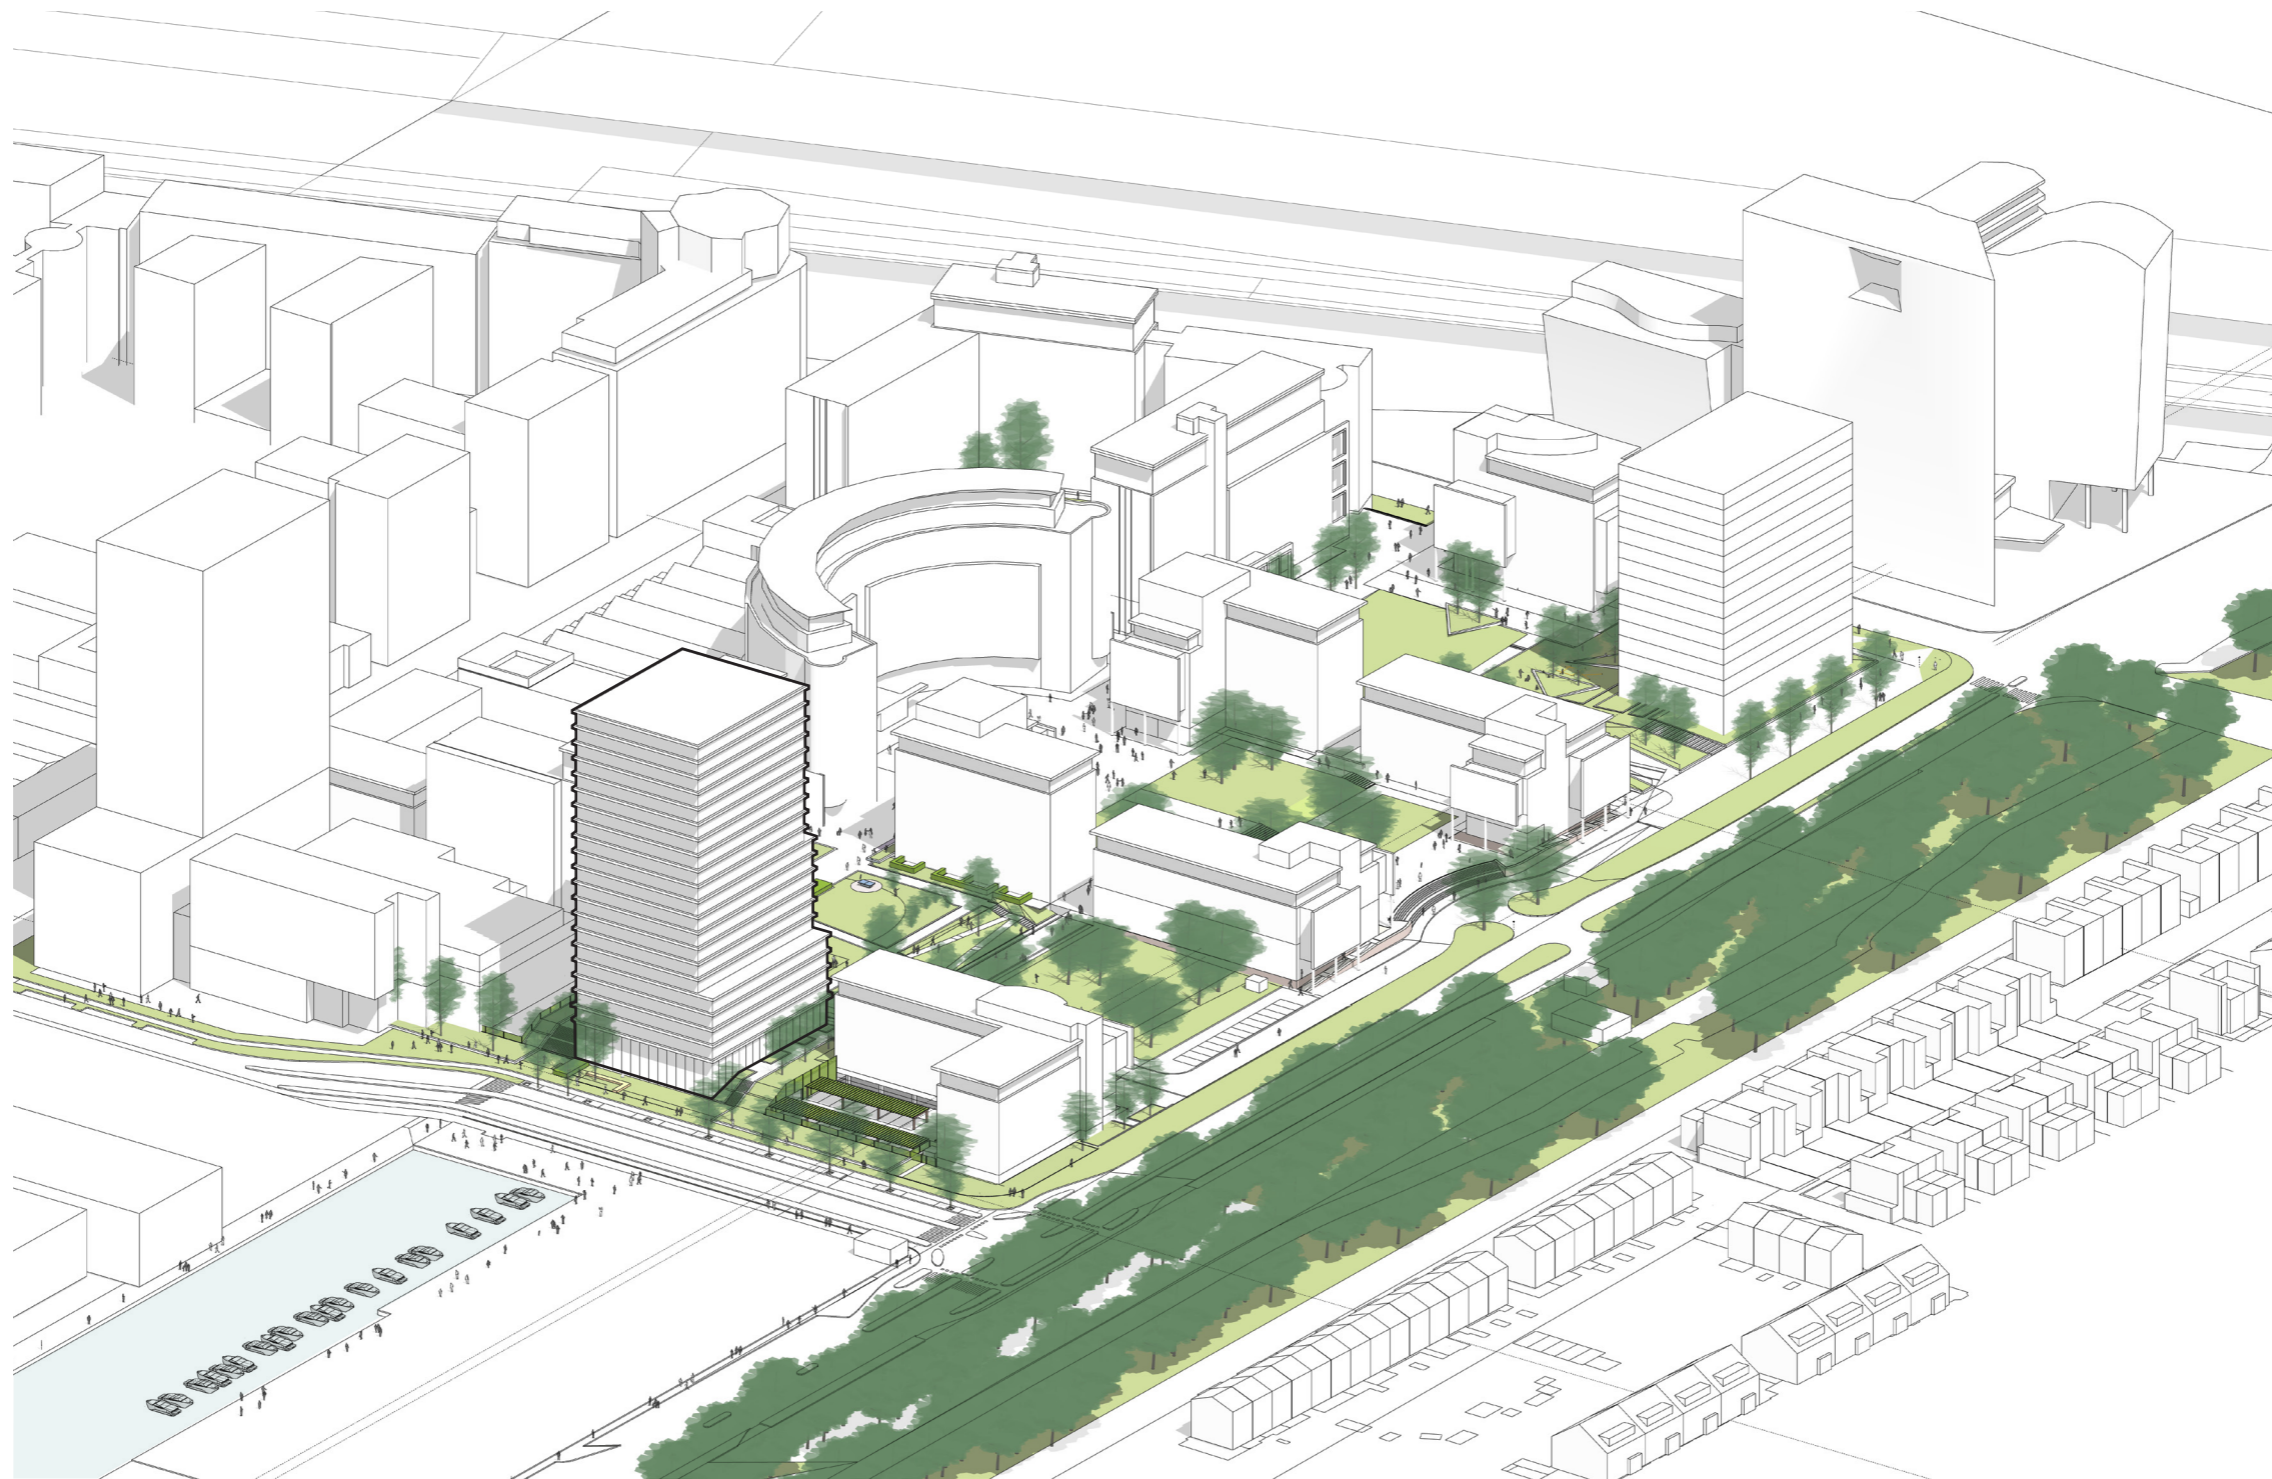


VOLUME IMPRESSIE NIEUWE SITUATIE

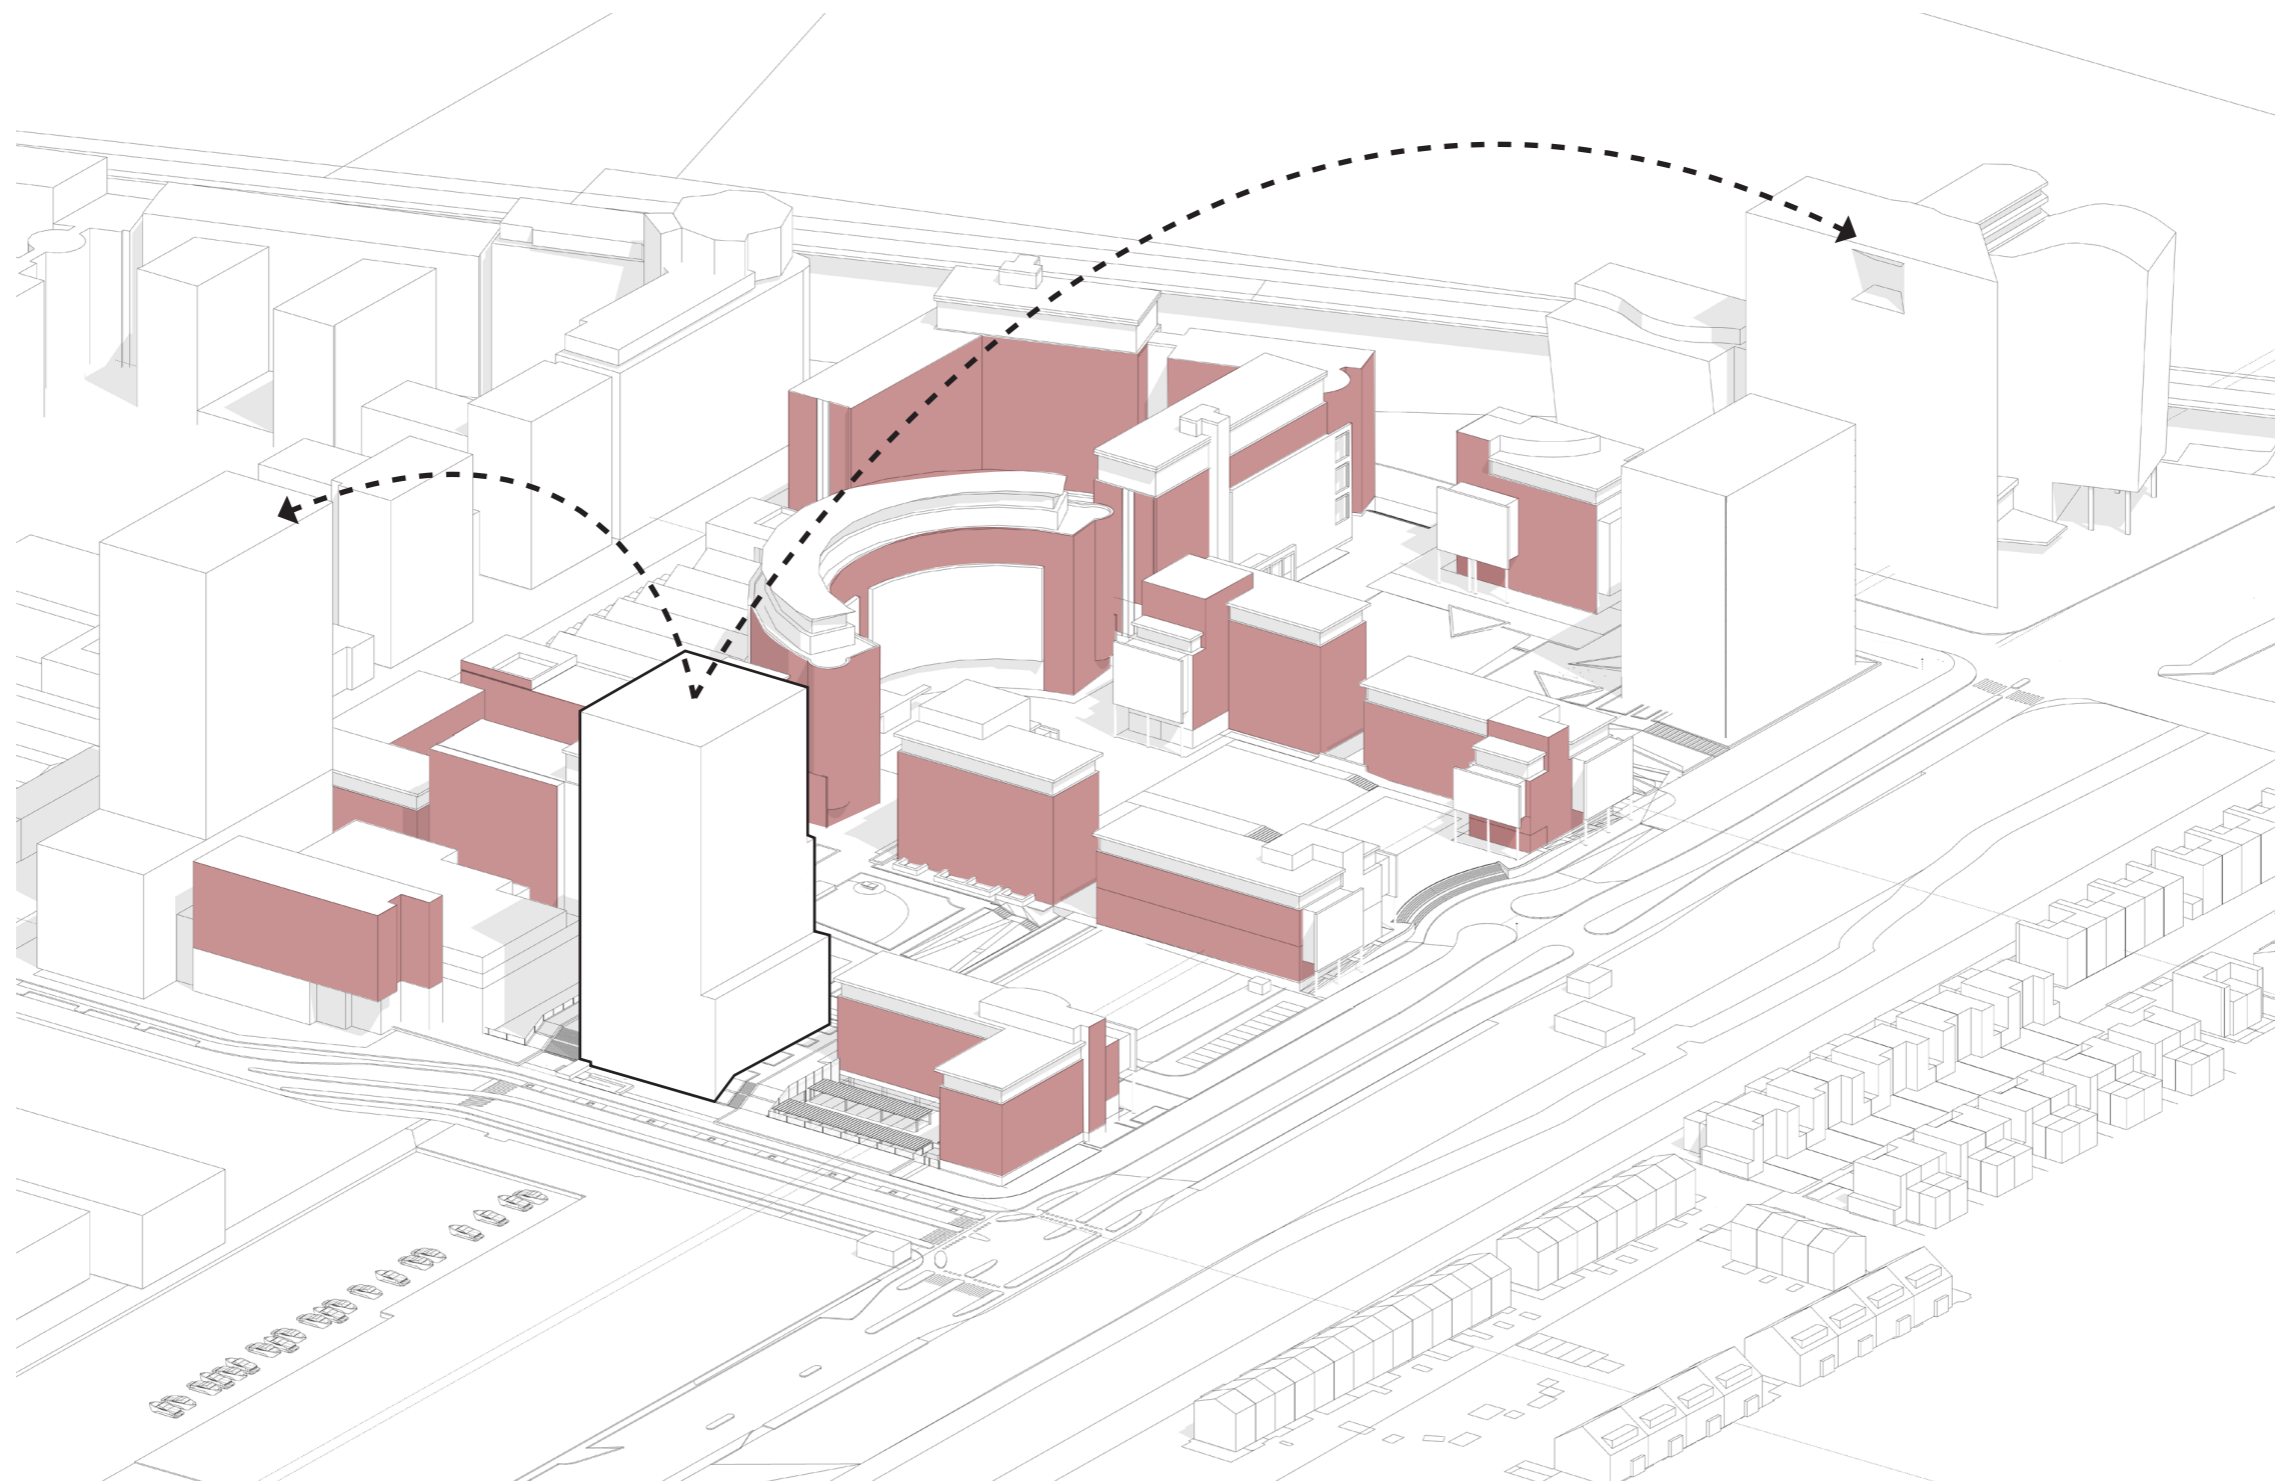




NOVA

De woontoren verzelfstandigt zich niet alleen door de hoogte maar ook in kleur en materiaal. Het gebouw zoekt de relatie op met de hoogbouw in de directe omgeving zoals het gebouw van De Haagse Arc, Frank is een Binck en One Milky Way.

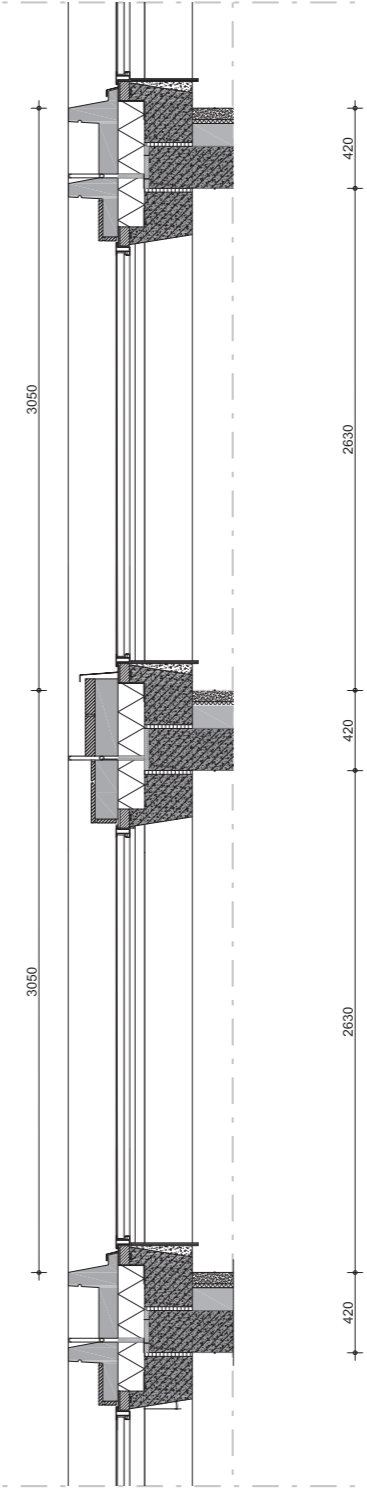


betonnen binnenblad

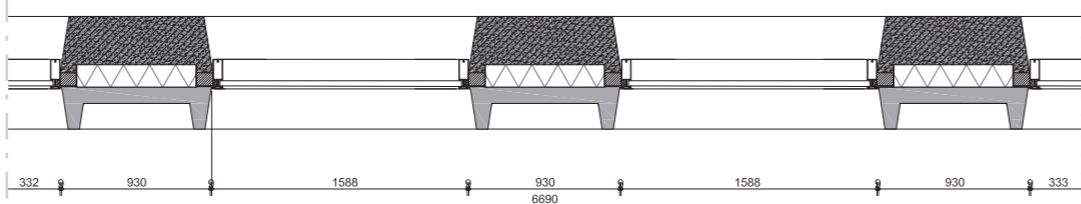

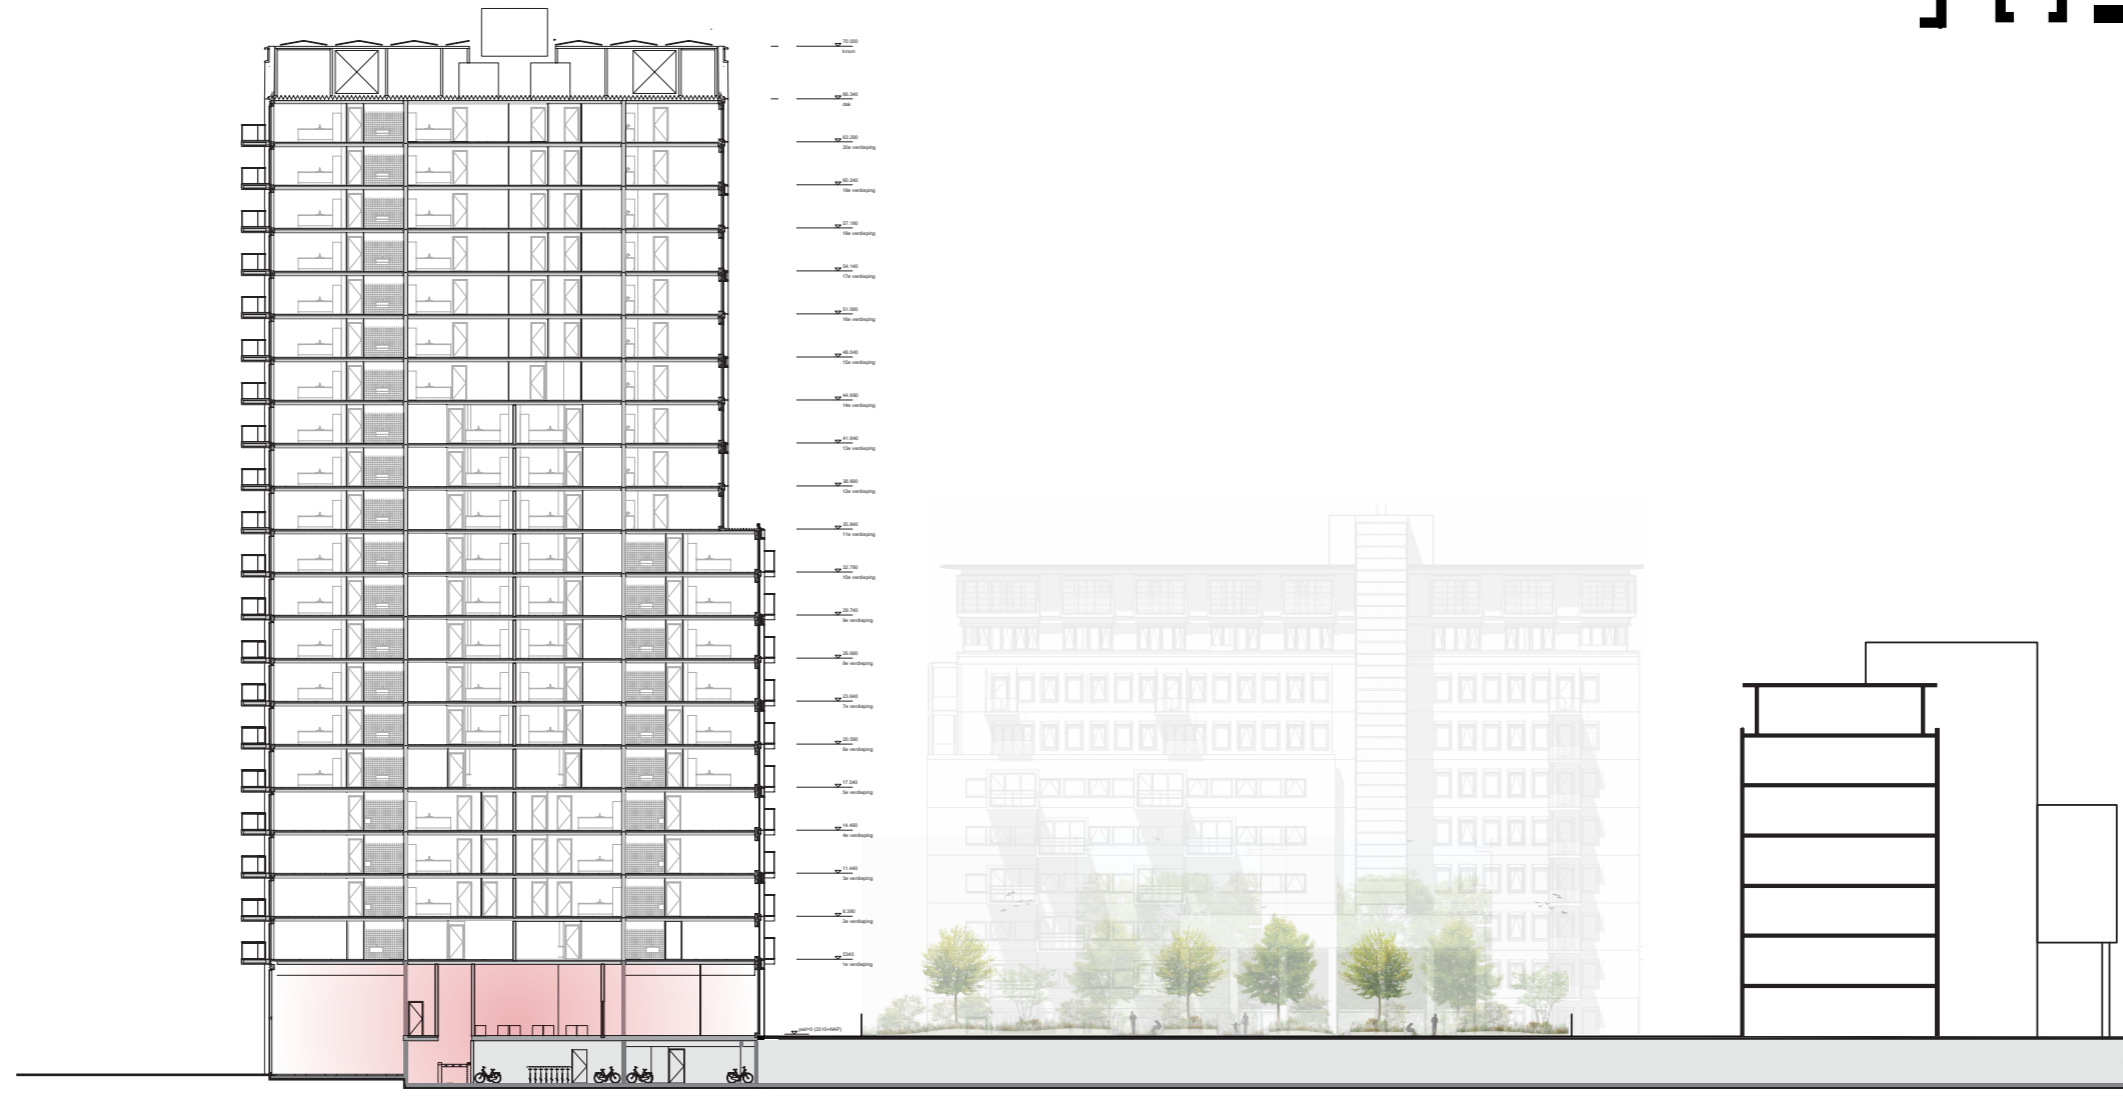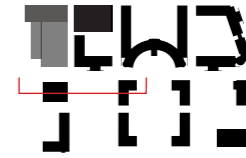


PRINCIPE DOORSNEDE

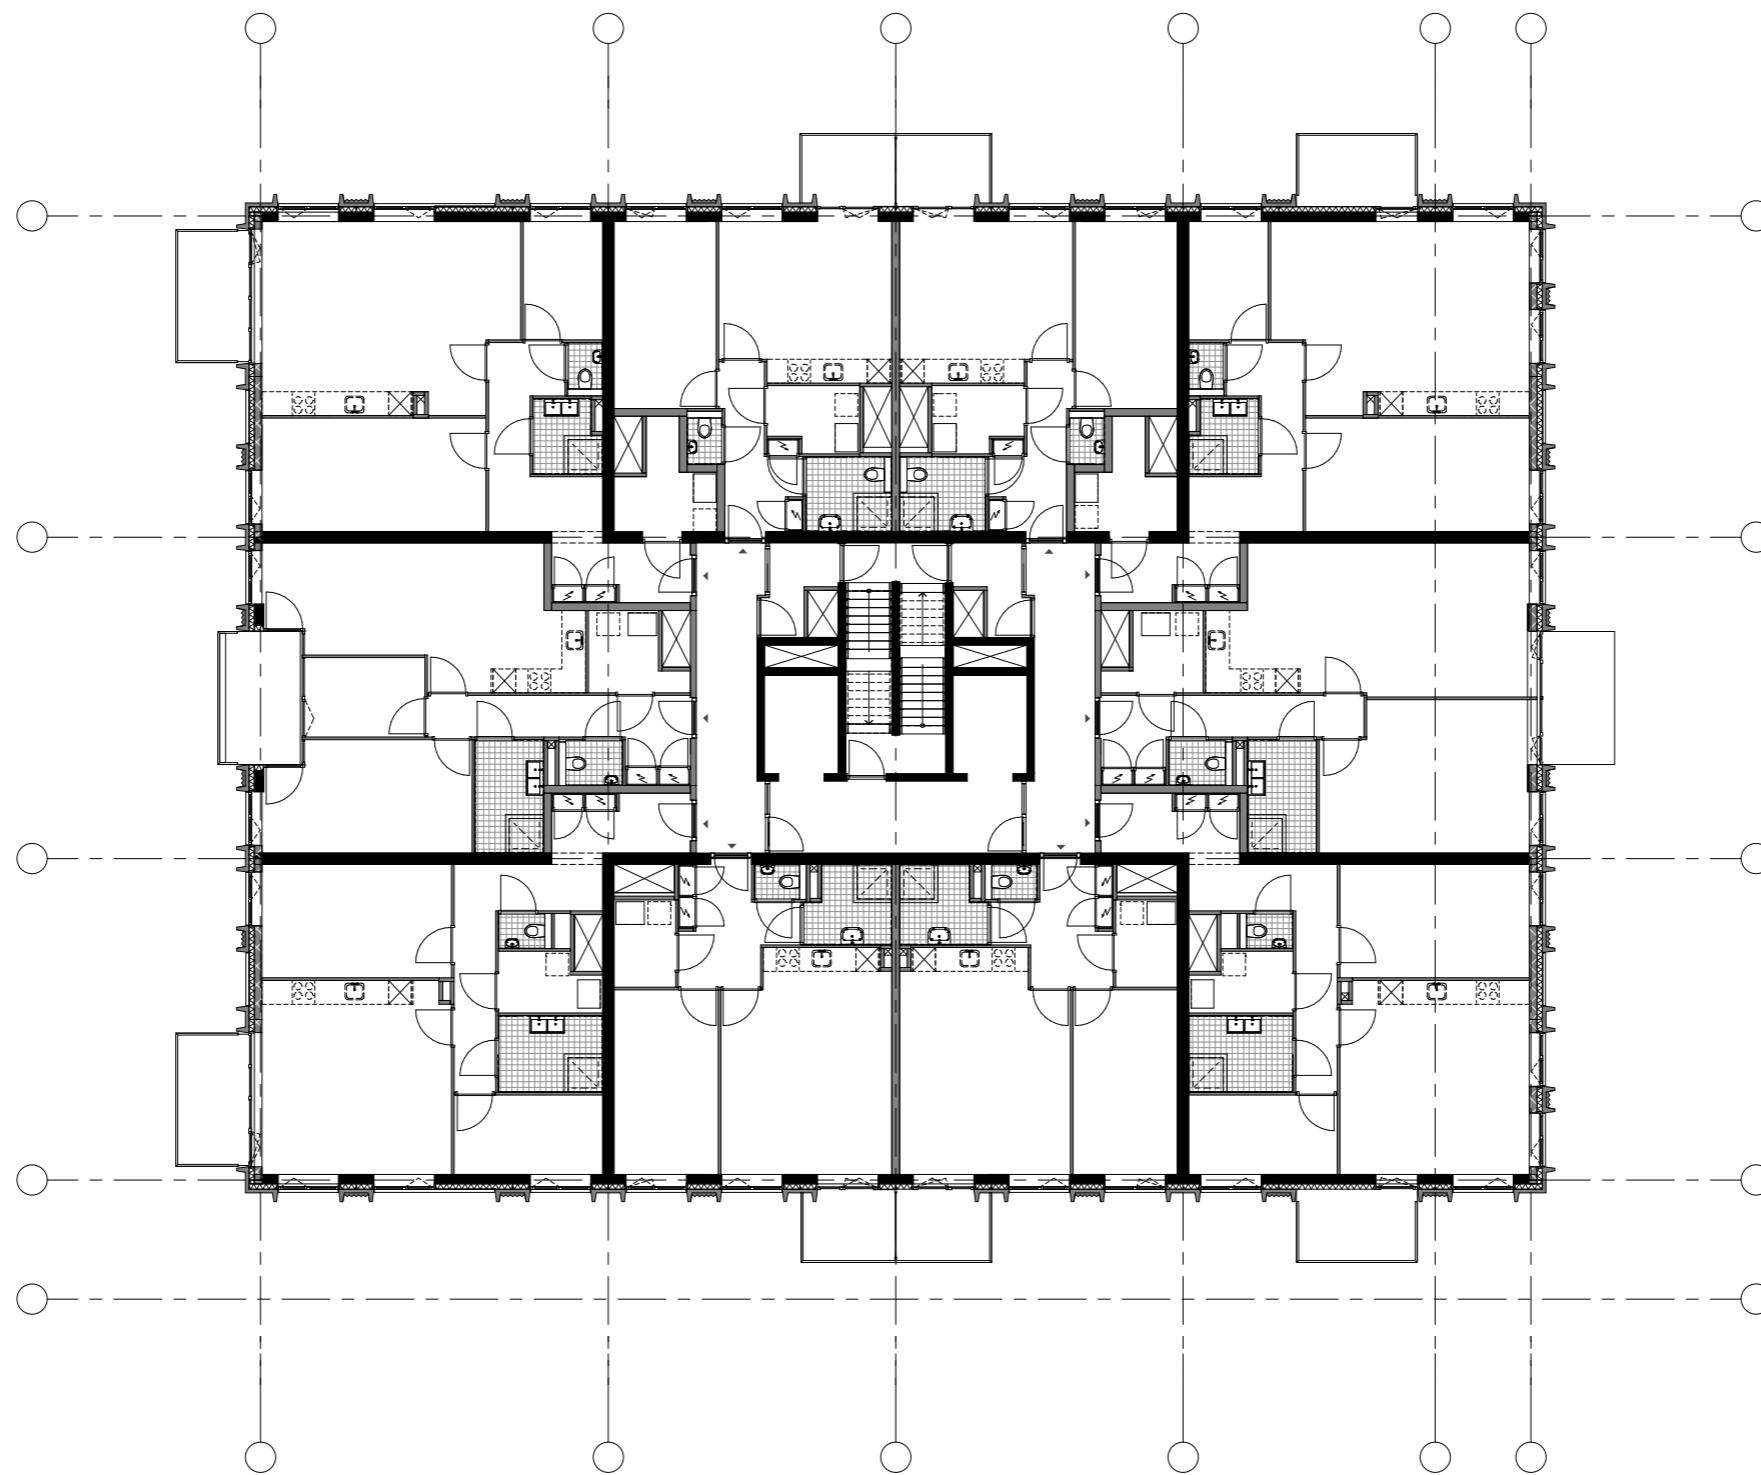

PLATTEGROND VERDIEPING 05-10



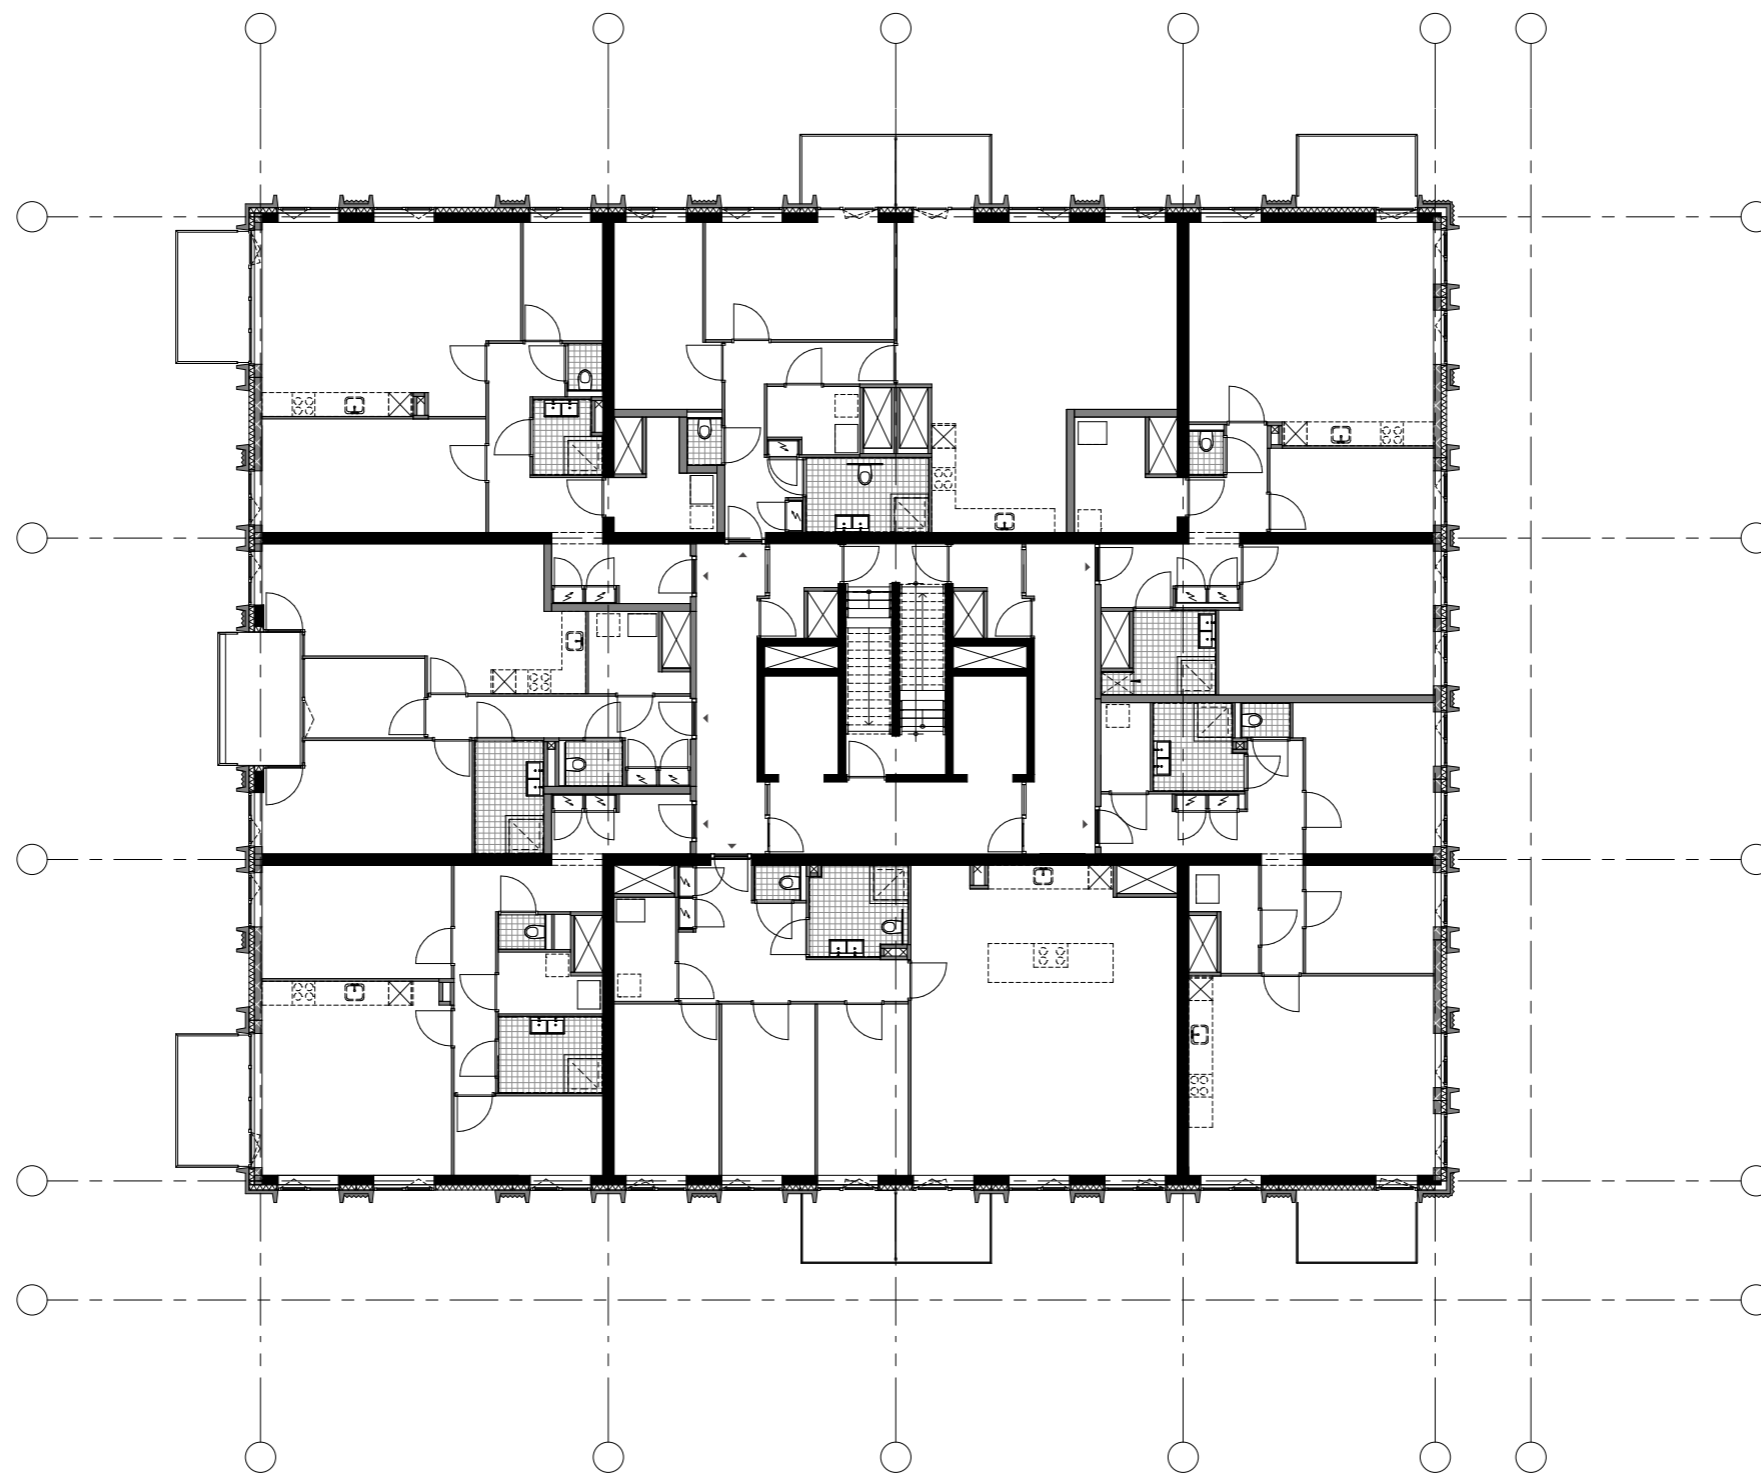

PLATTEGROND VERDIEPING 19-20





