


niveau 0 bestaand



niveau 0 nieuw

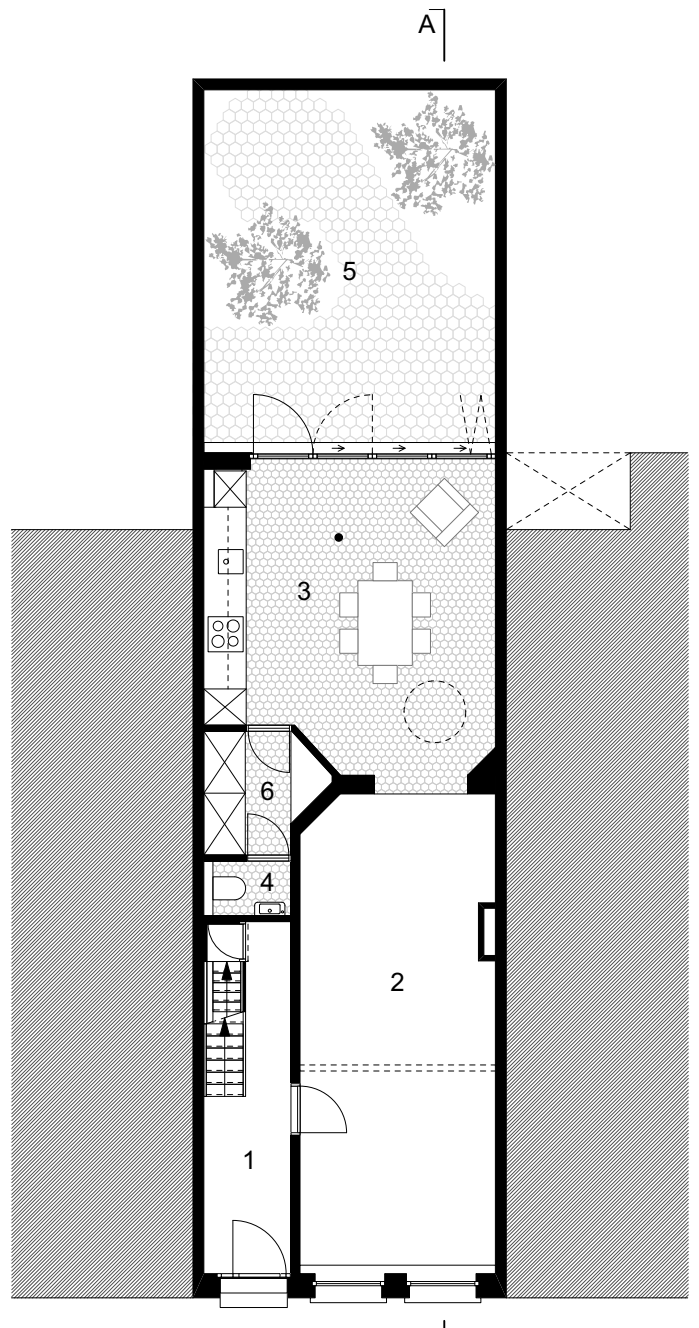

- 1. hal
- 2. leefruimte
- 3. keuken/eetkamer
- 4. wc
- 5. stadstuin
- 6. berging






voorgevel bestaand&nieuw



achtergevel nieuw

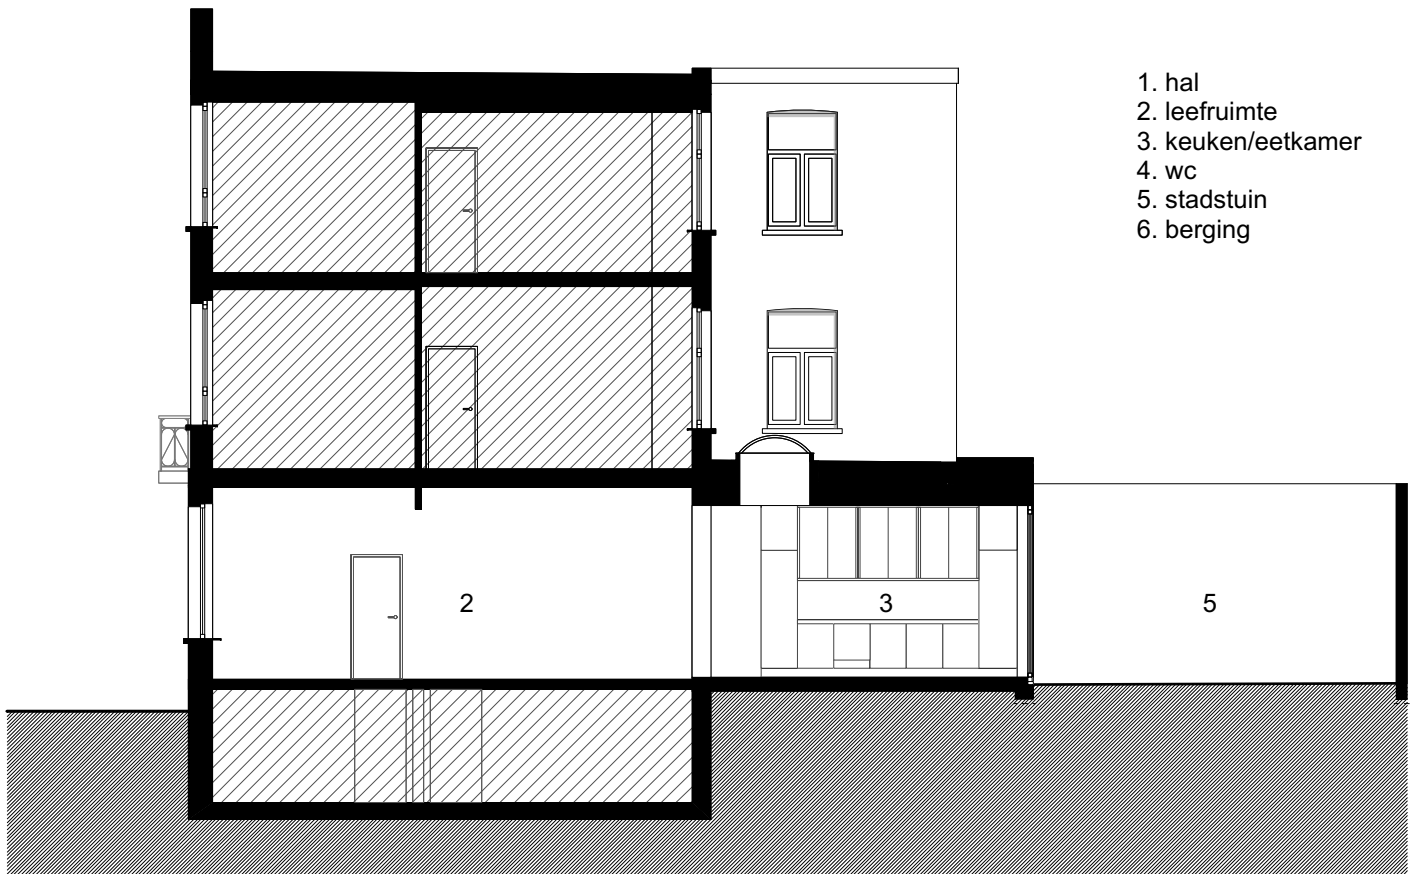

- 1. hal
- 2. leefruimte
- 3. keuken/eetkamer
- 4. wc
- 5. stadstuin
- 6. berging

snede AA nieuw

0 5 m