




Begane grond

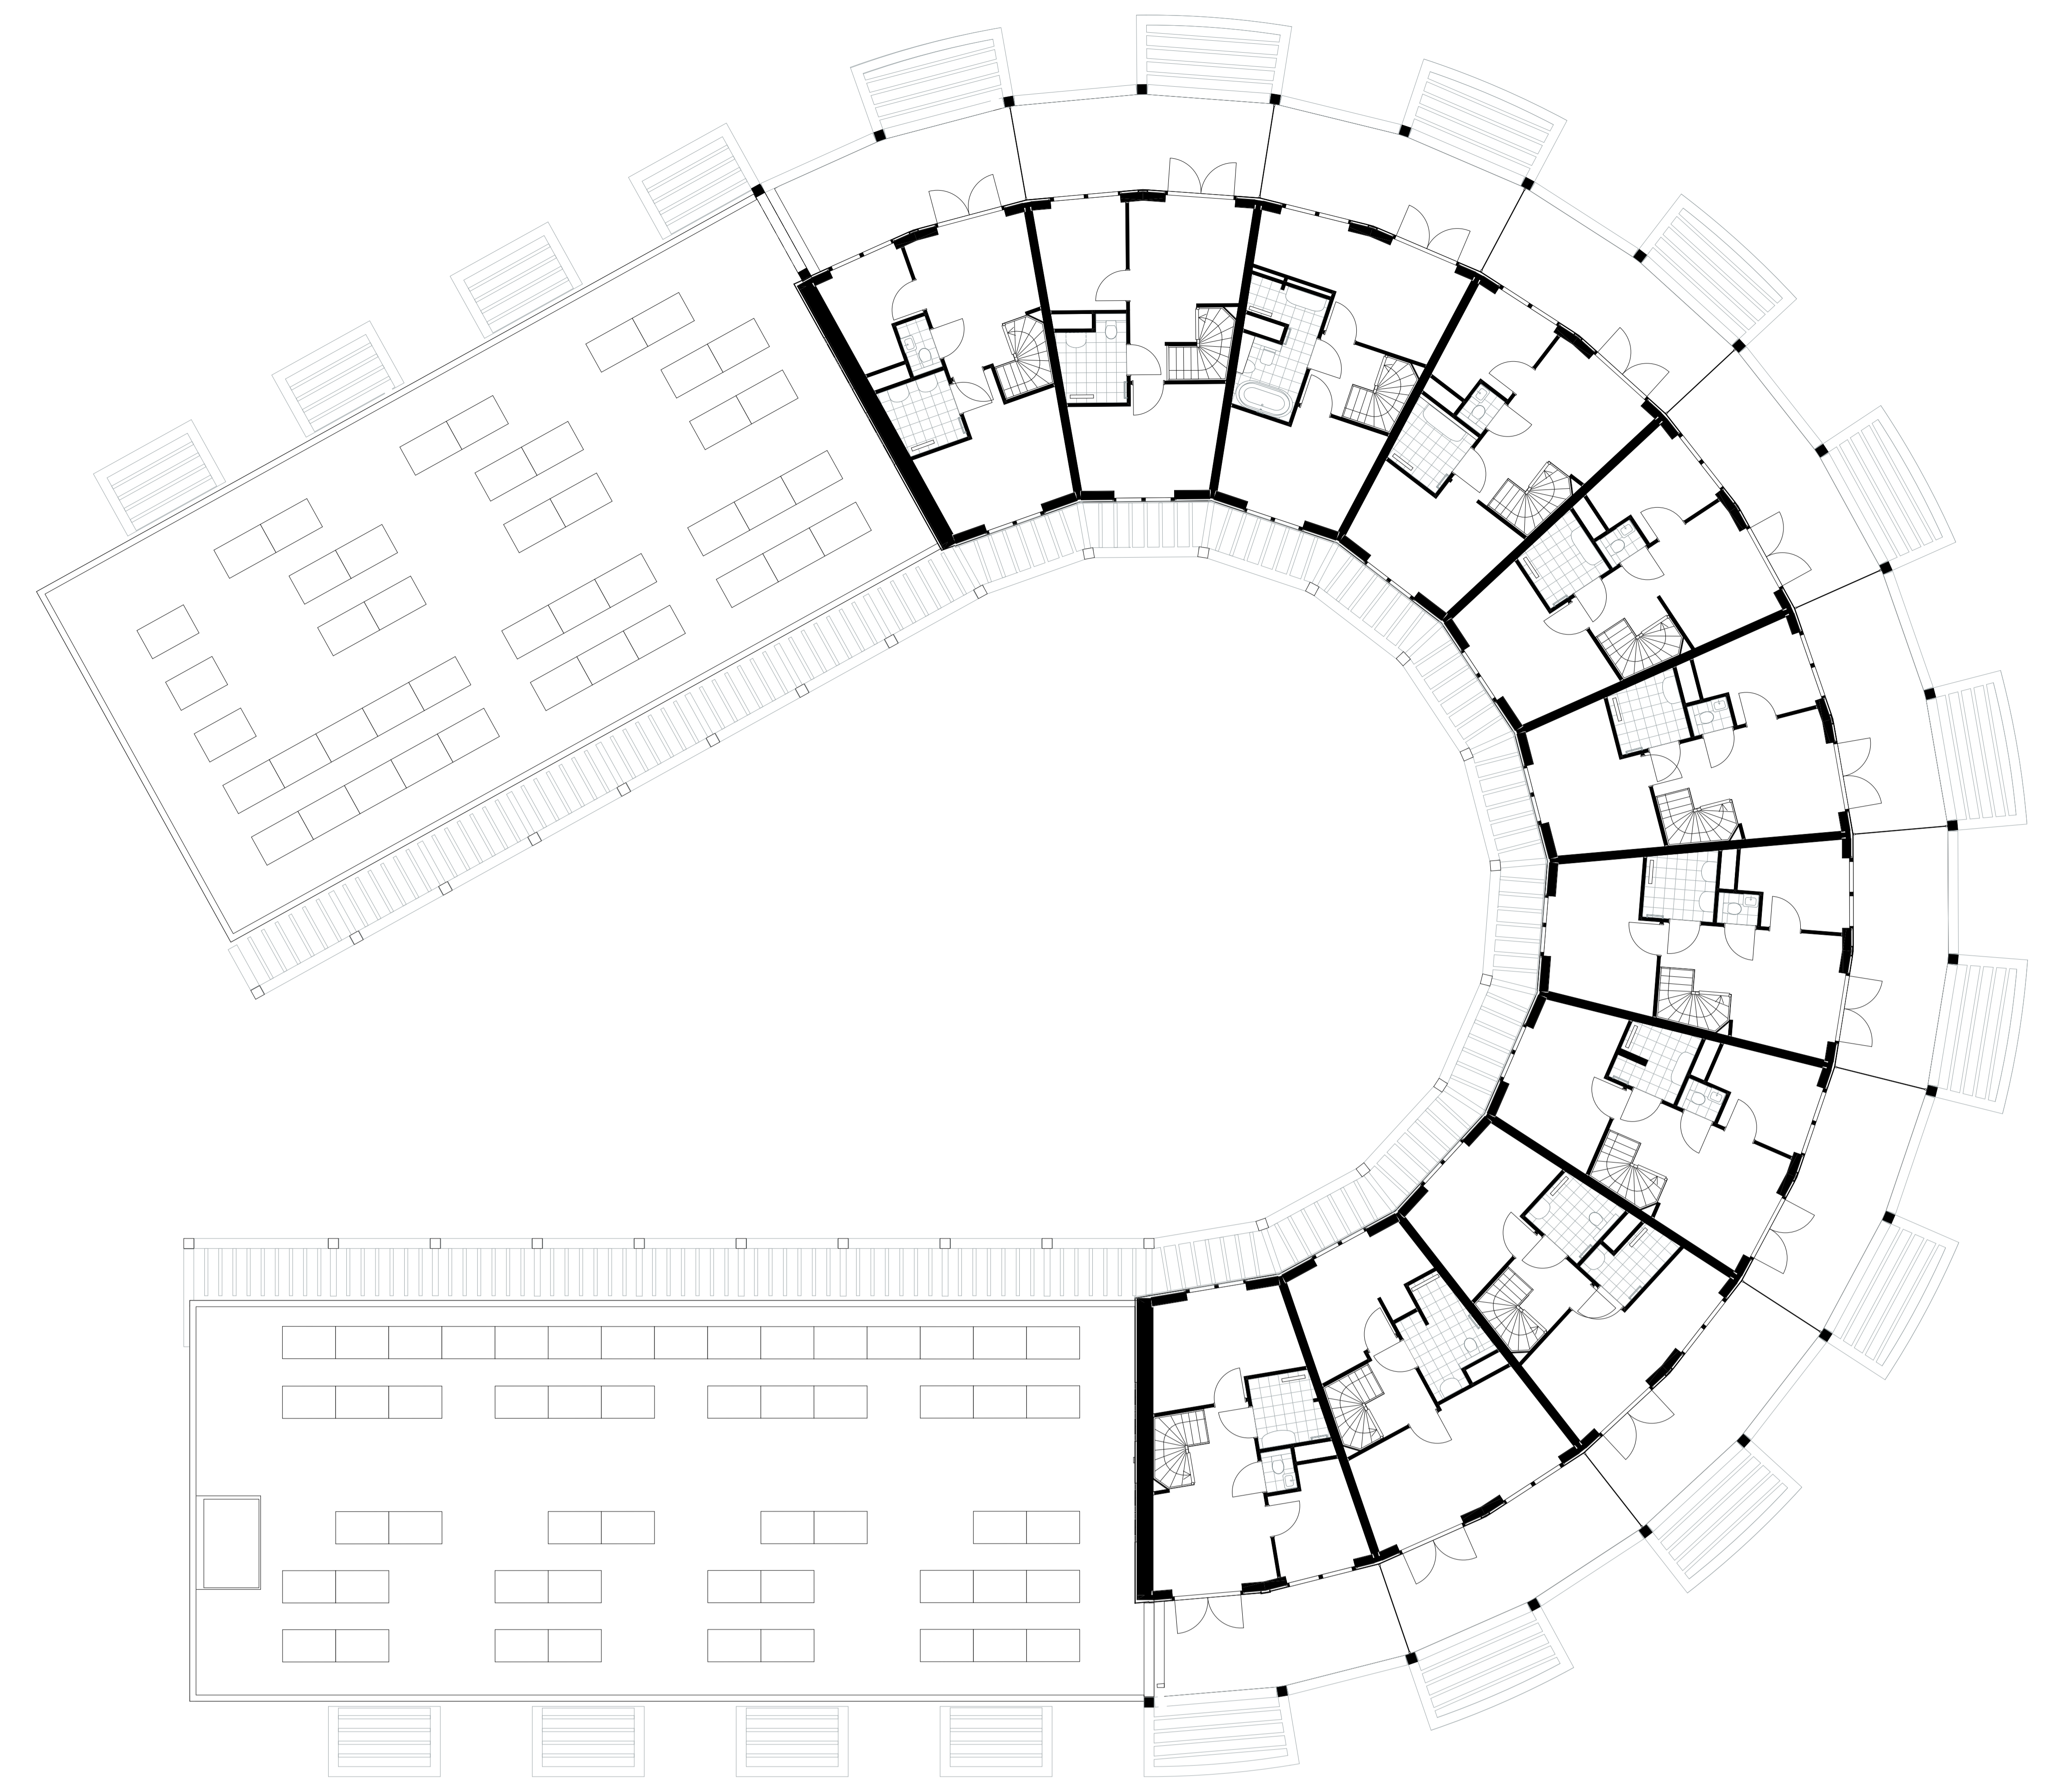

3e verdieping

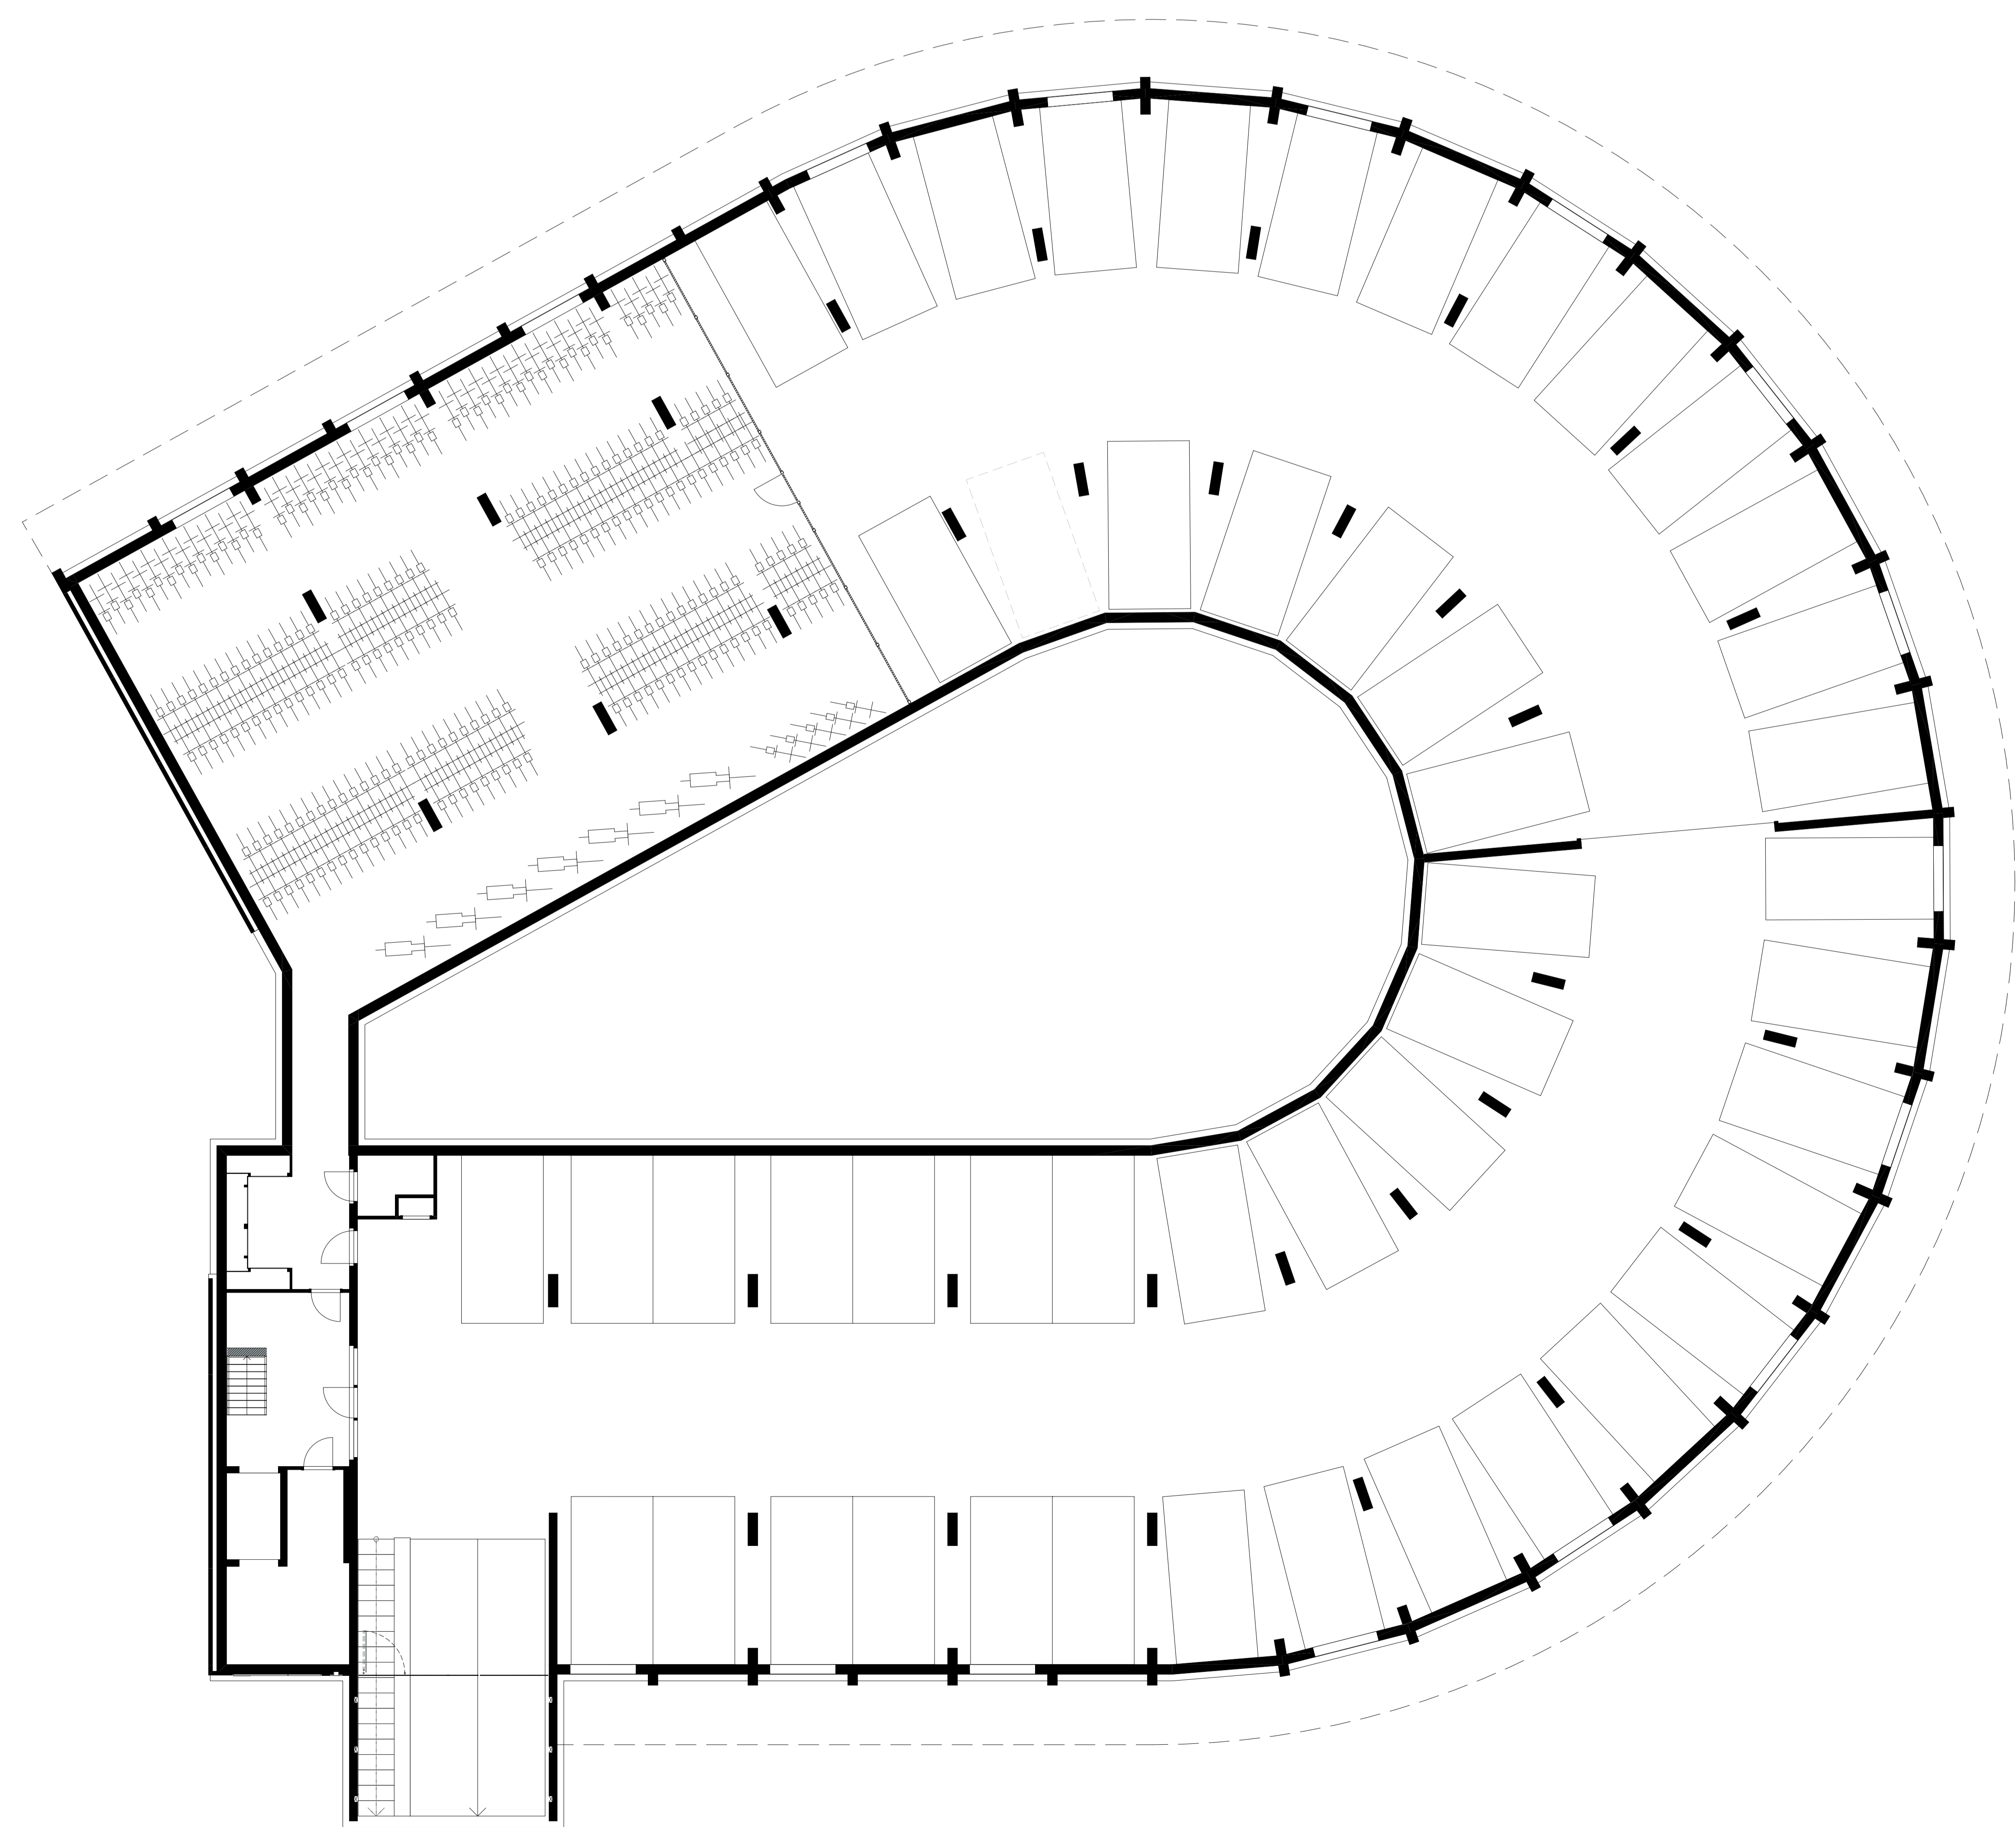

Kelder

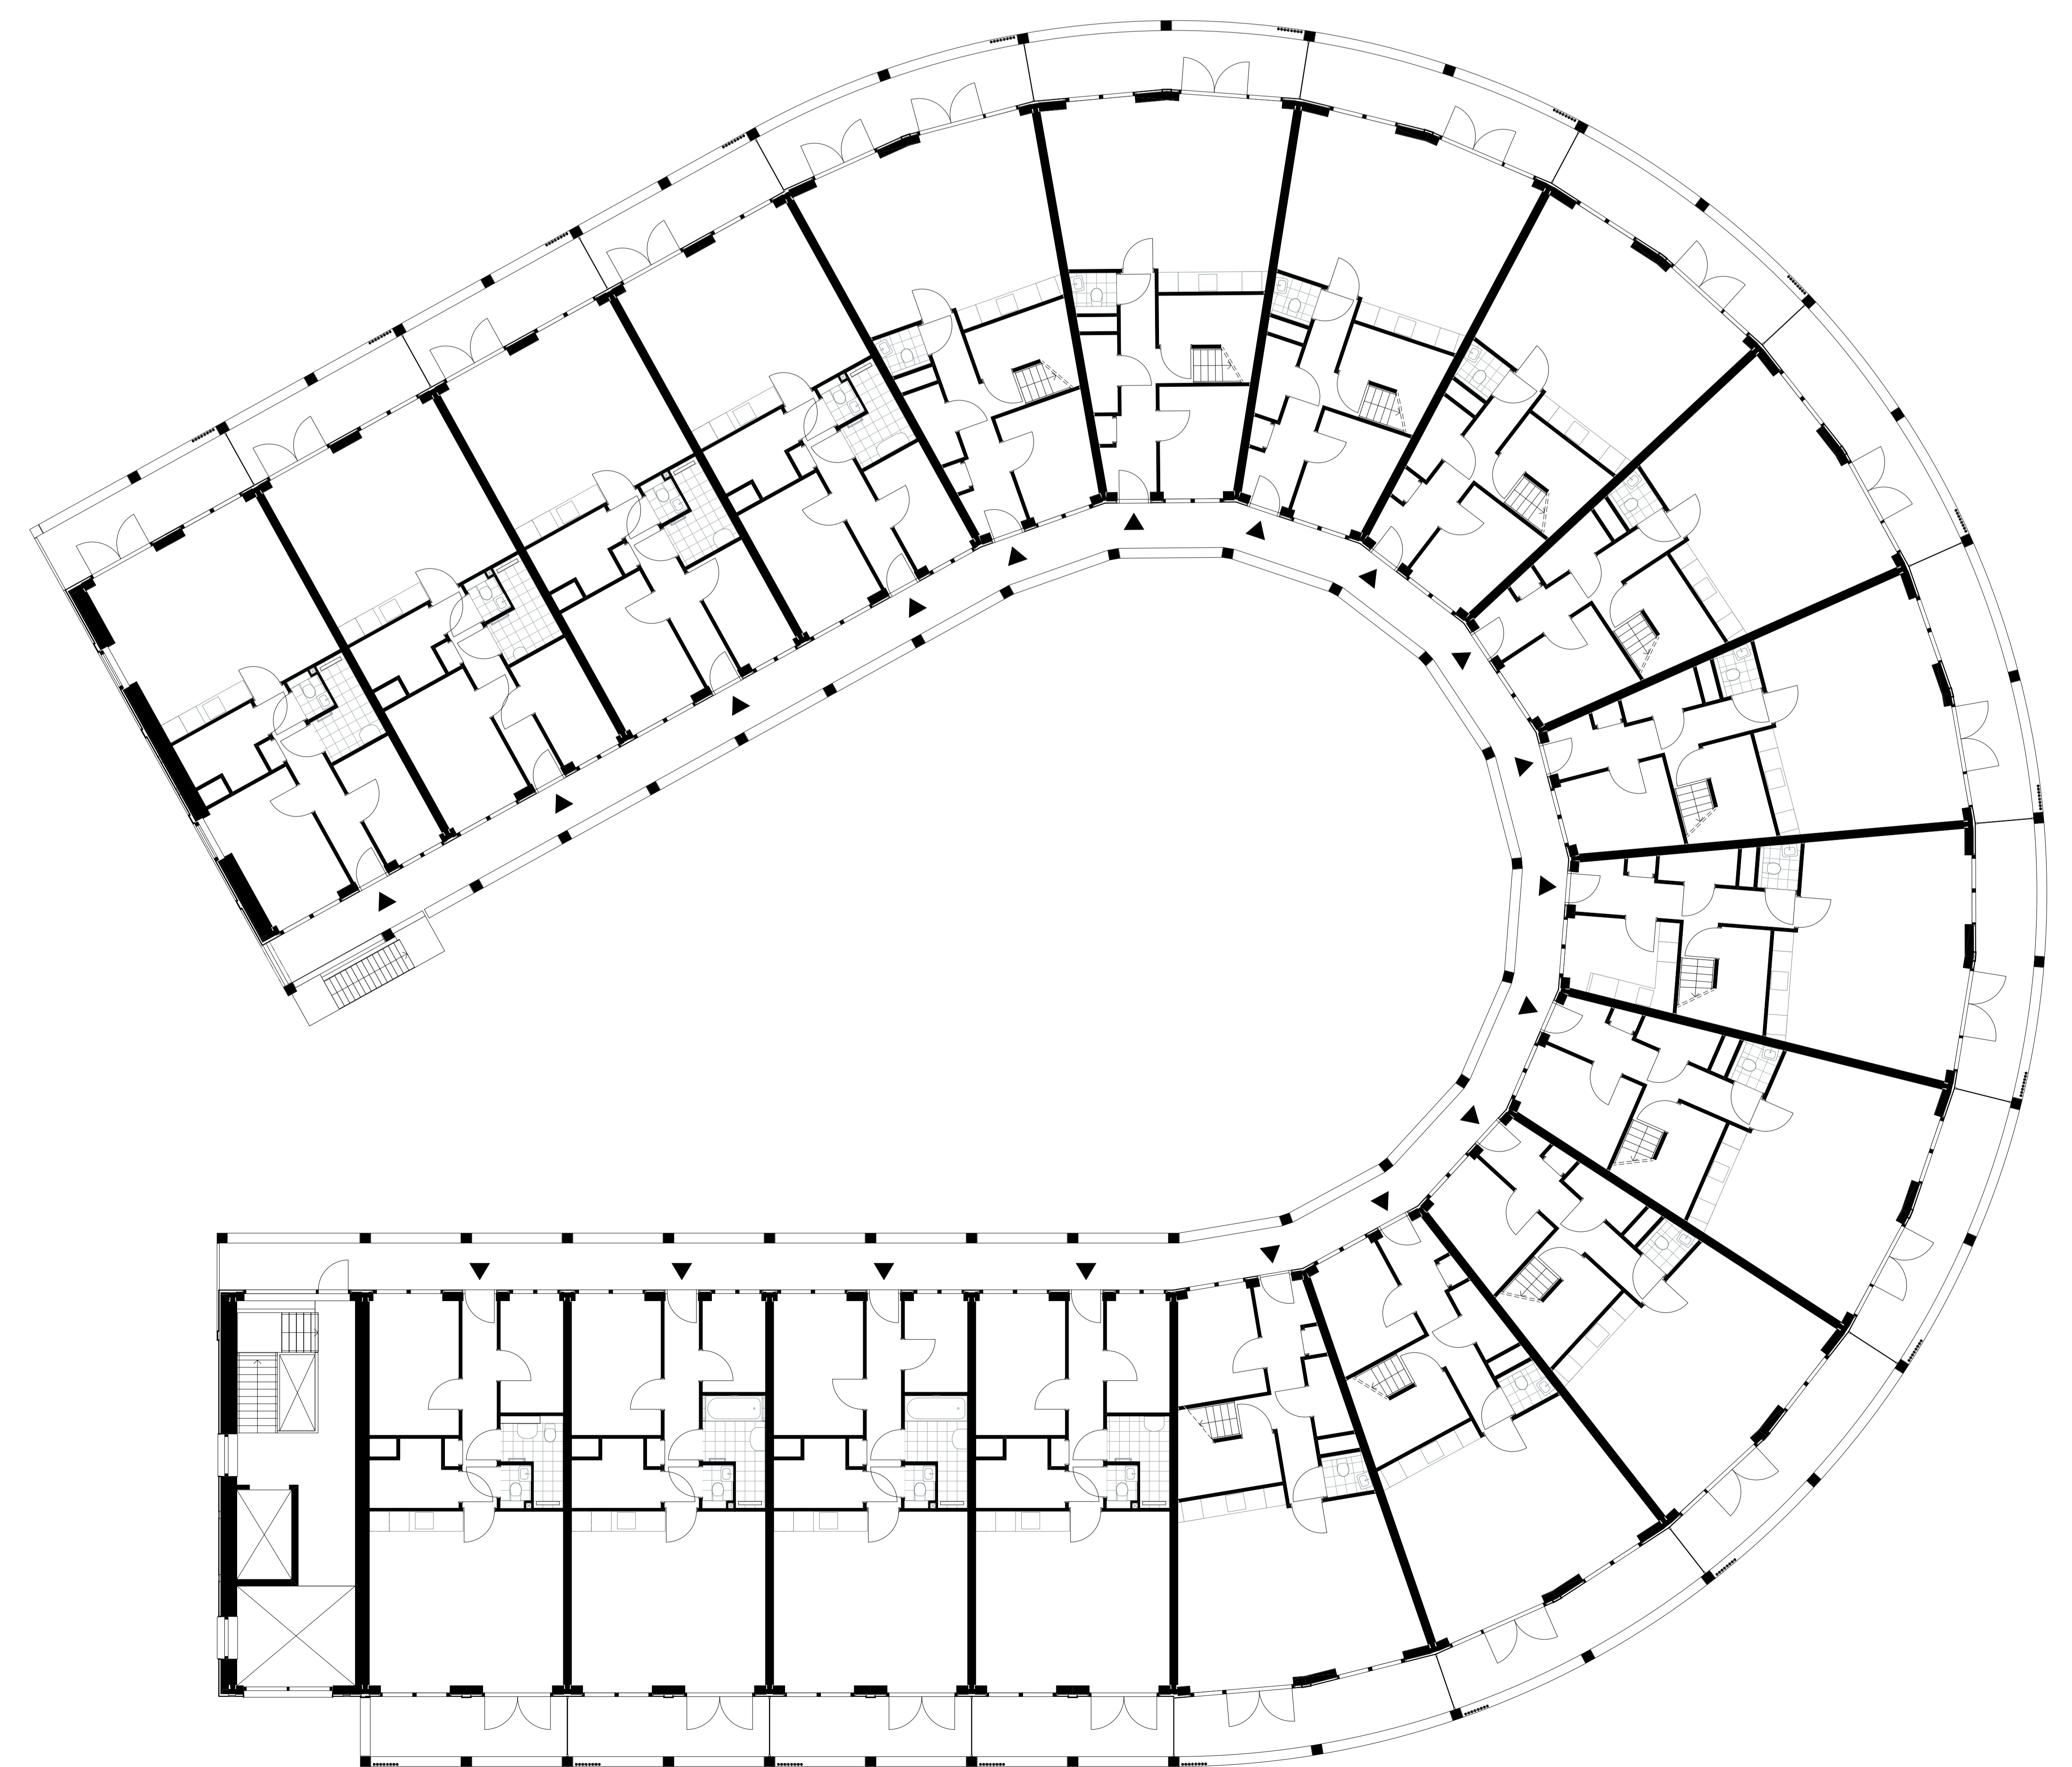

2e verdieping