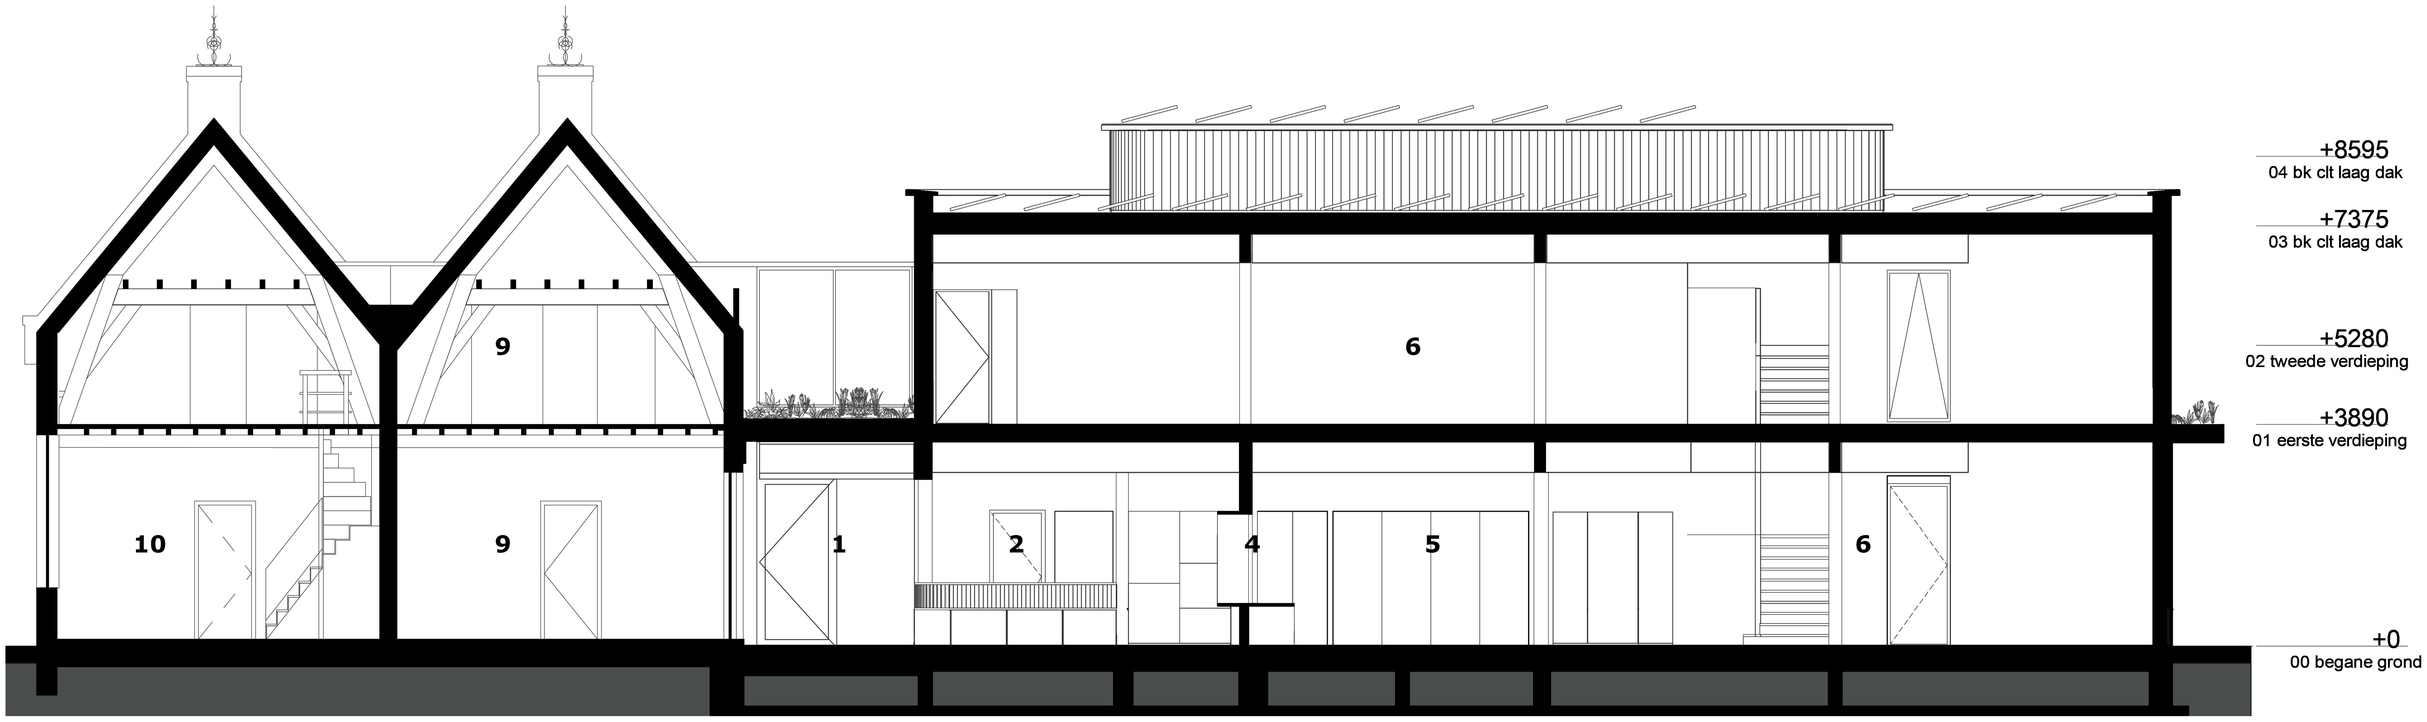
+8595
04 bk clt laag dak
+7375
03 bk clt laag dak
+5280
02 tweede verdieping
+3890
01 eerste verdieping
+0
00 begane grond
10
9
9
1
2
4
5
6
6