




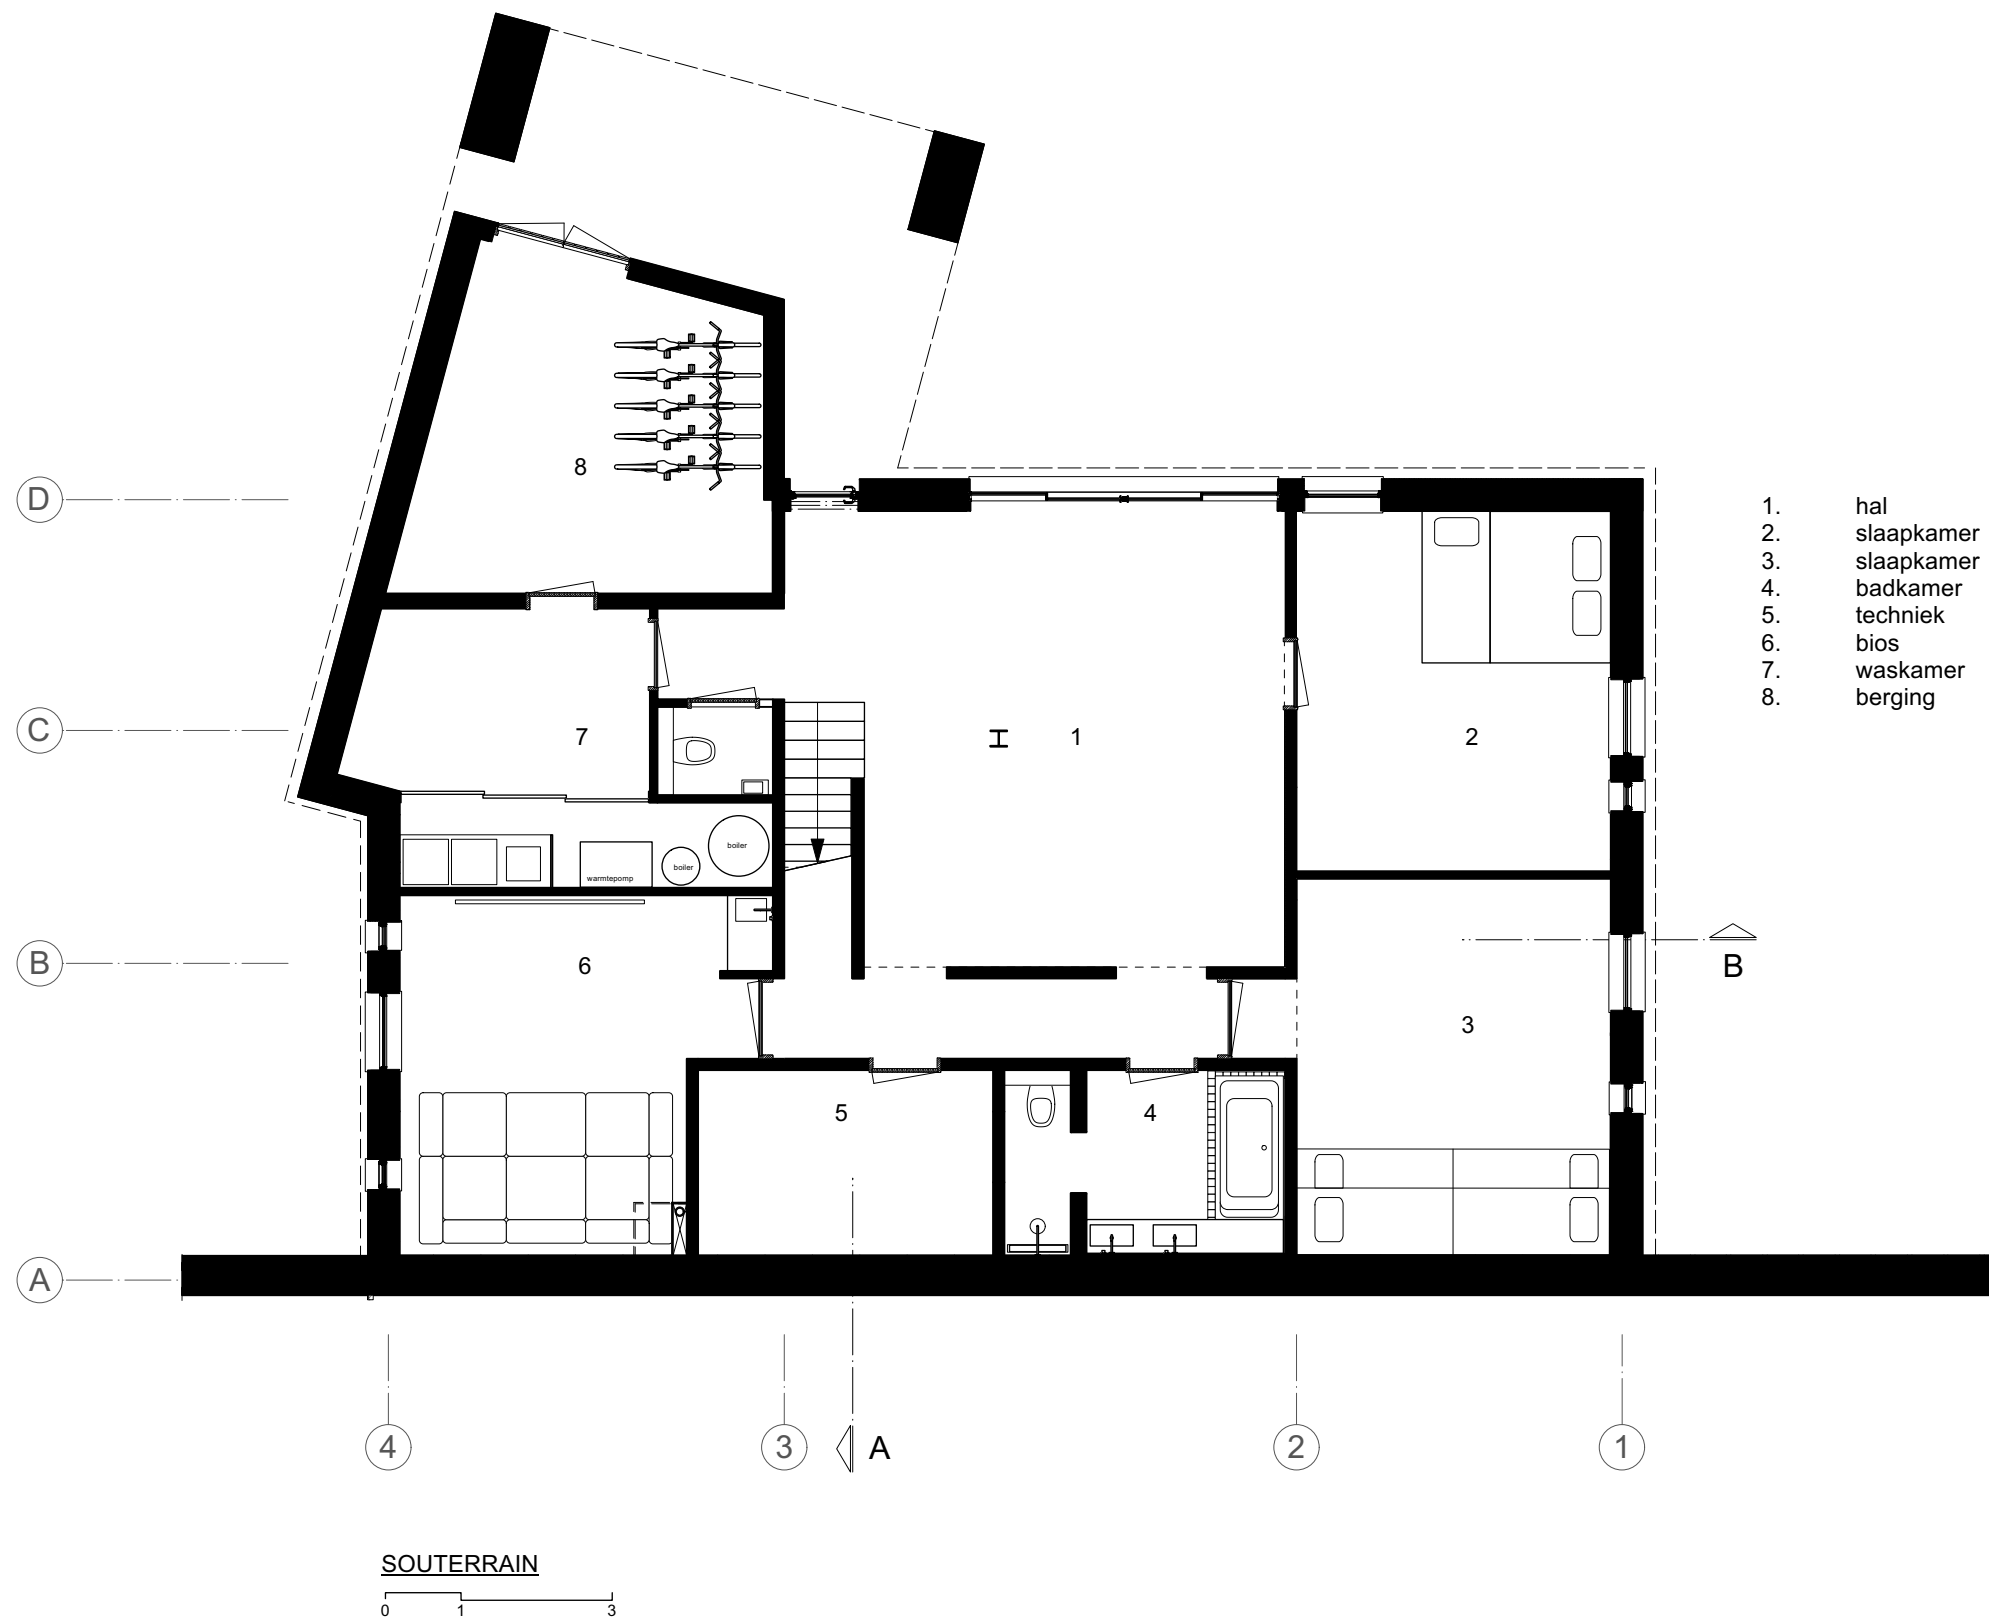


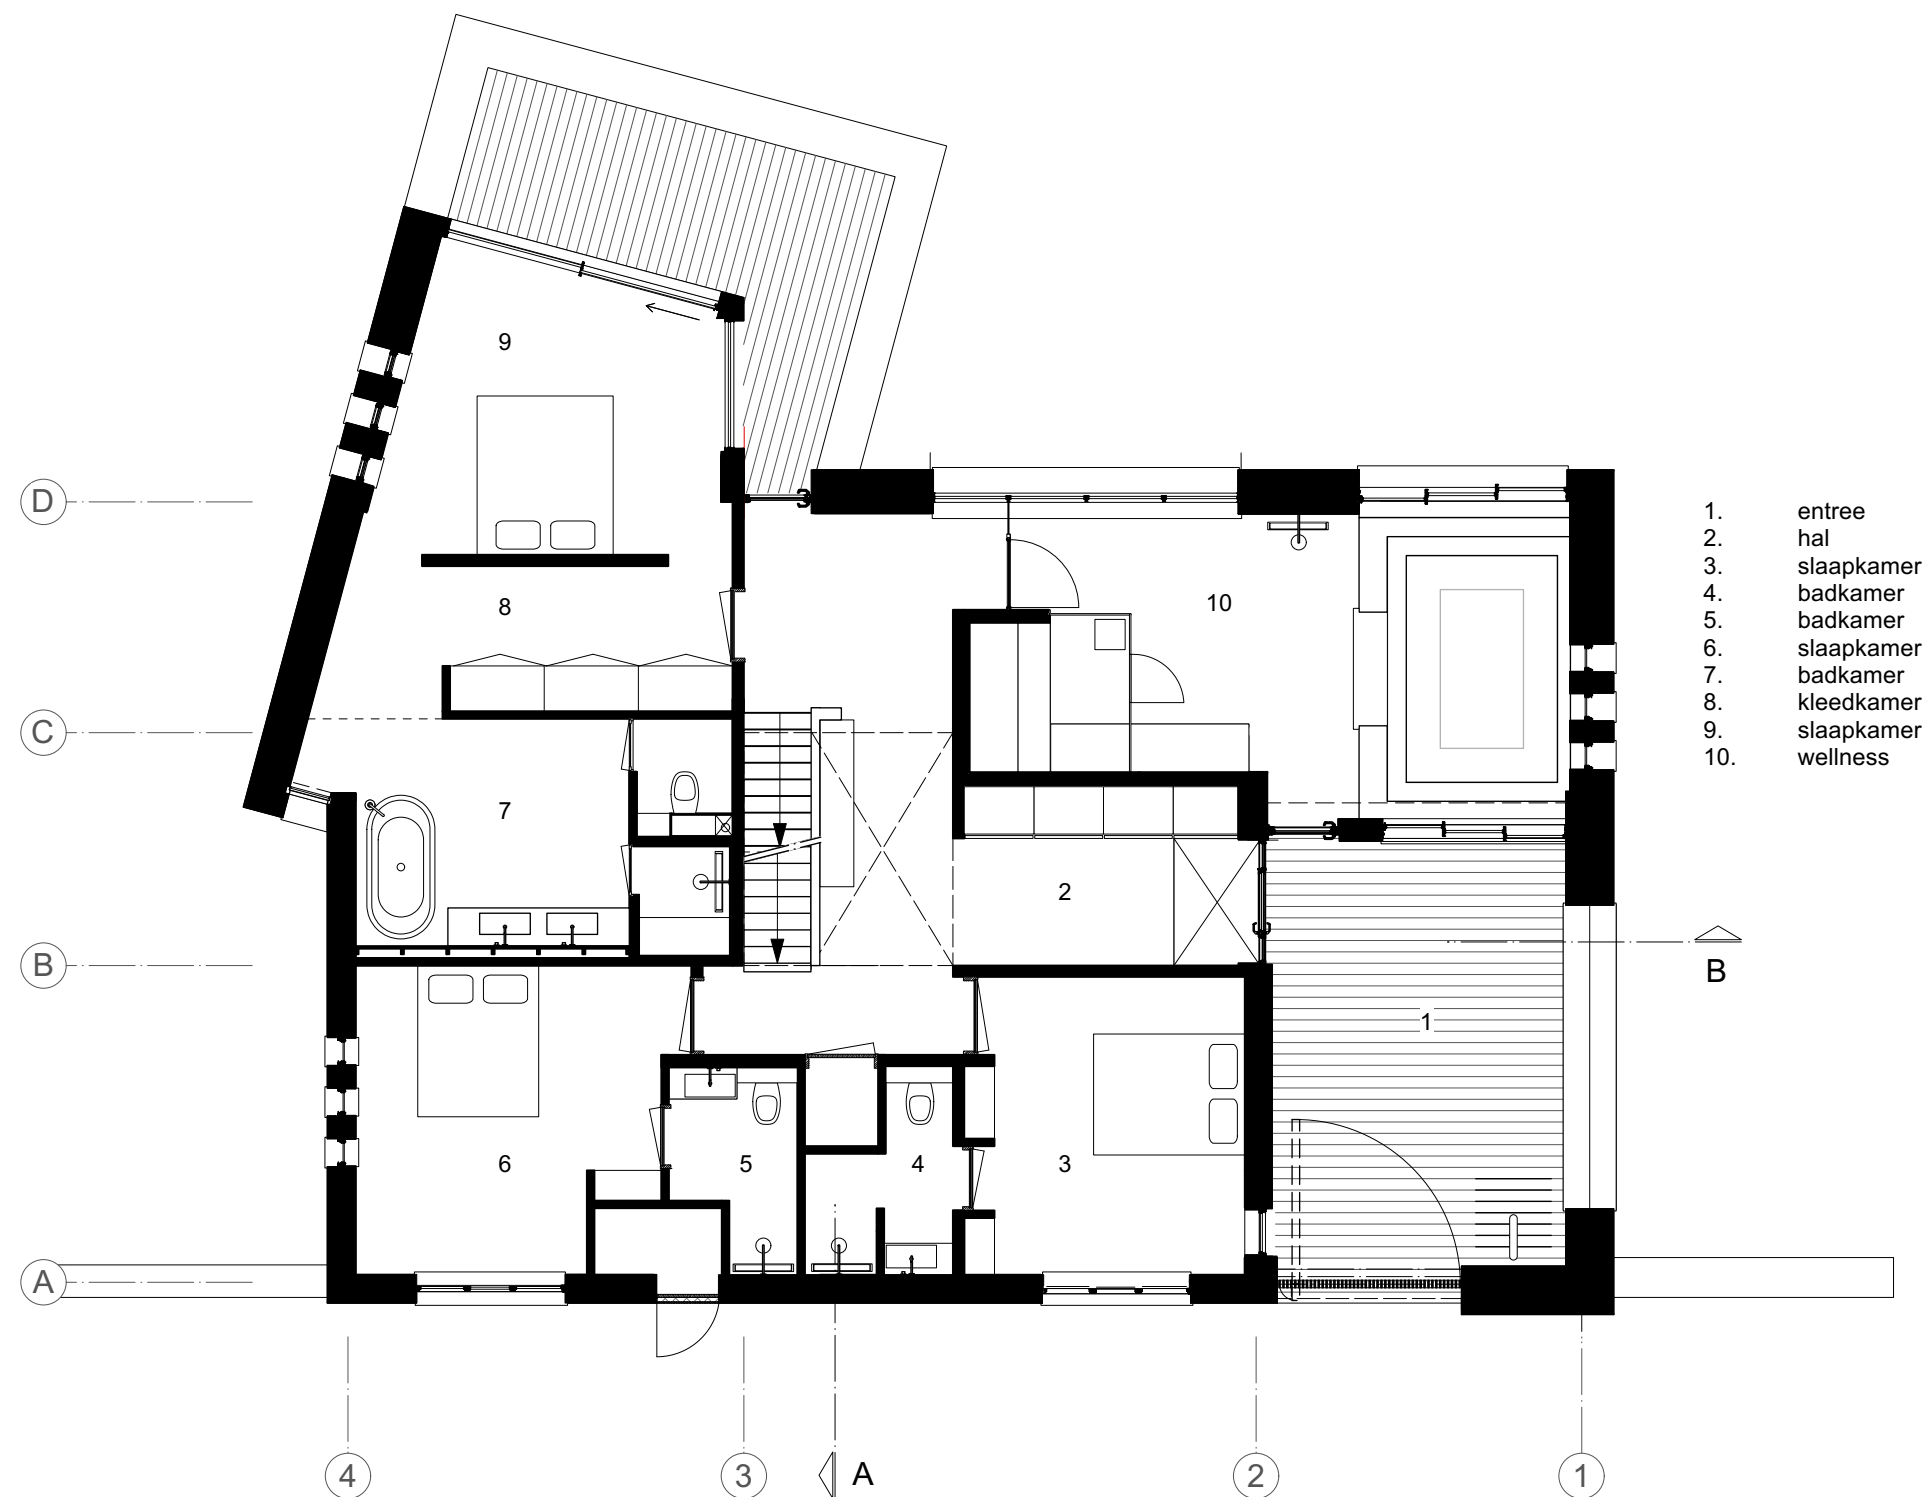

- 1. entree
- 2. hal
- 3. slaapkamer
- 4. badkamer
- 5. badkamer
- 6. slaapkamer
- 7. badkamer
- 8. kleedkamer
- 9. slaapkamer
- 10. wellness


BEGANE GROND
0 1 3

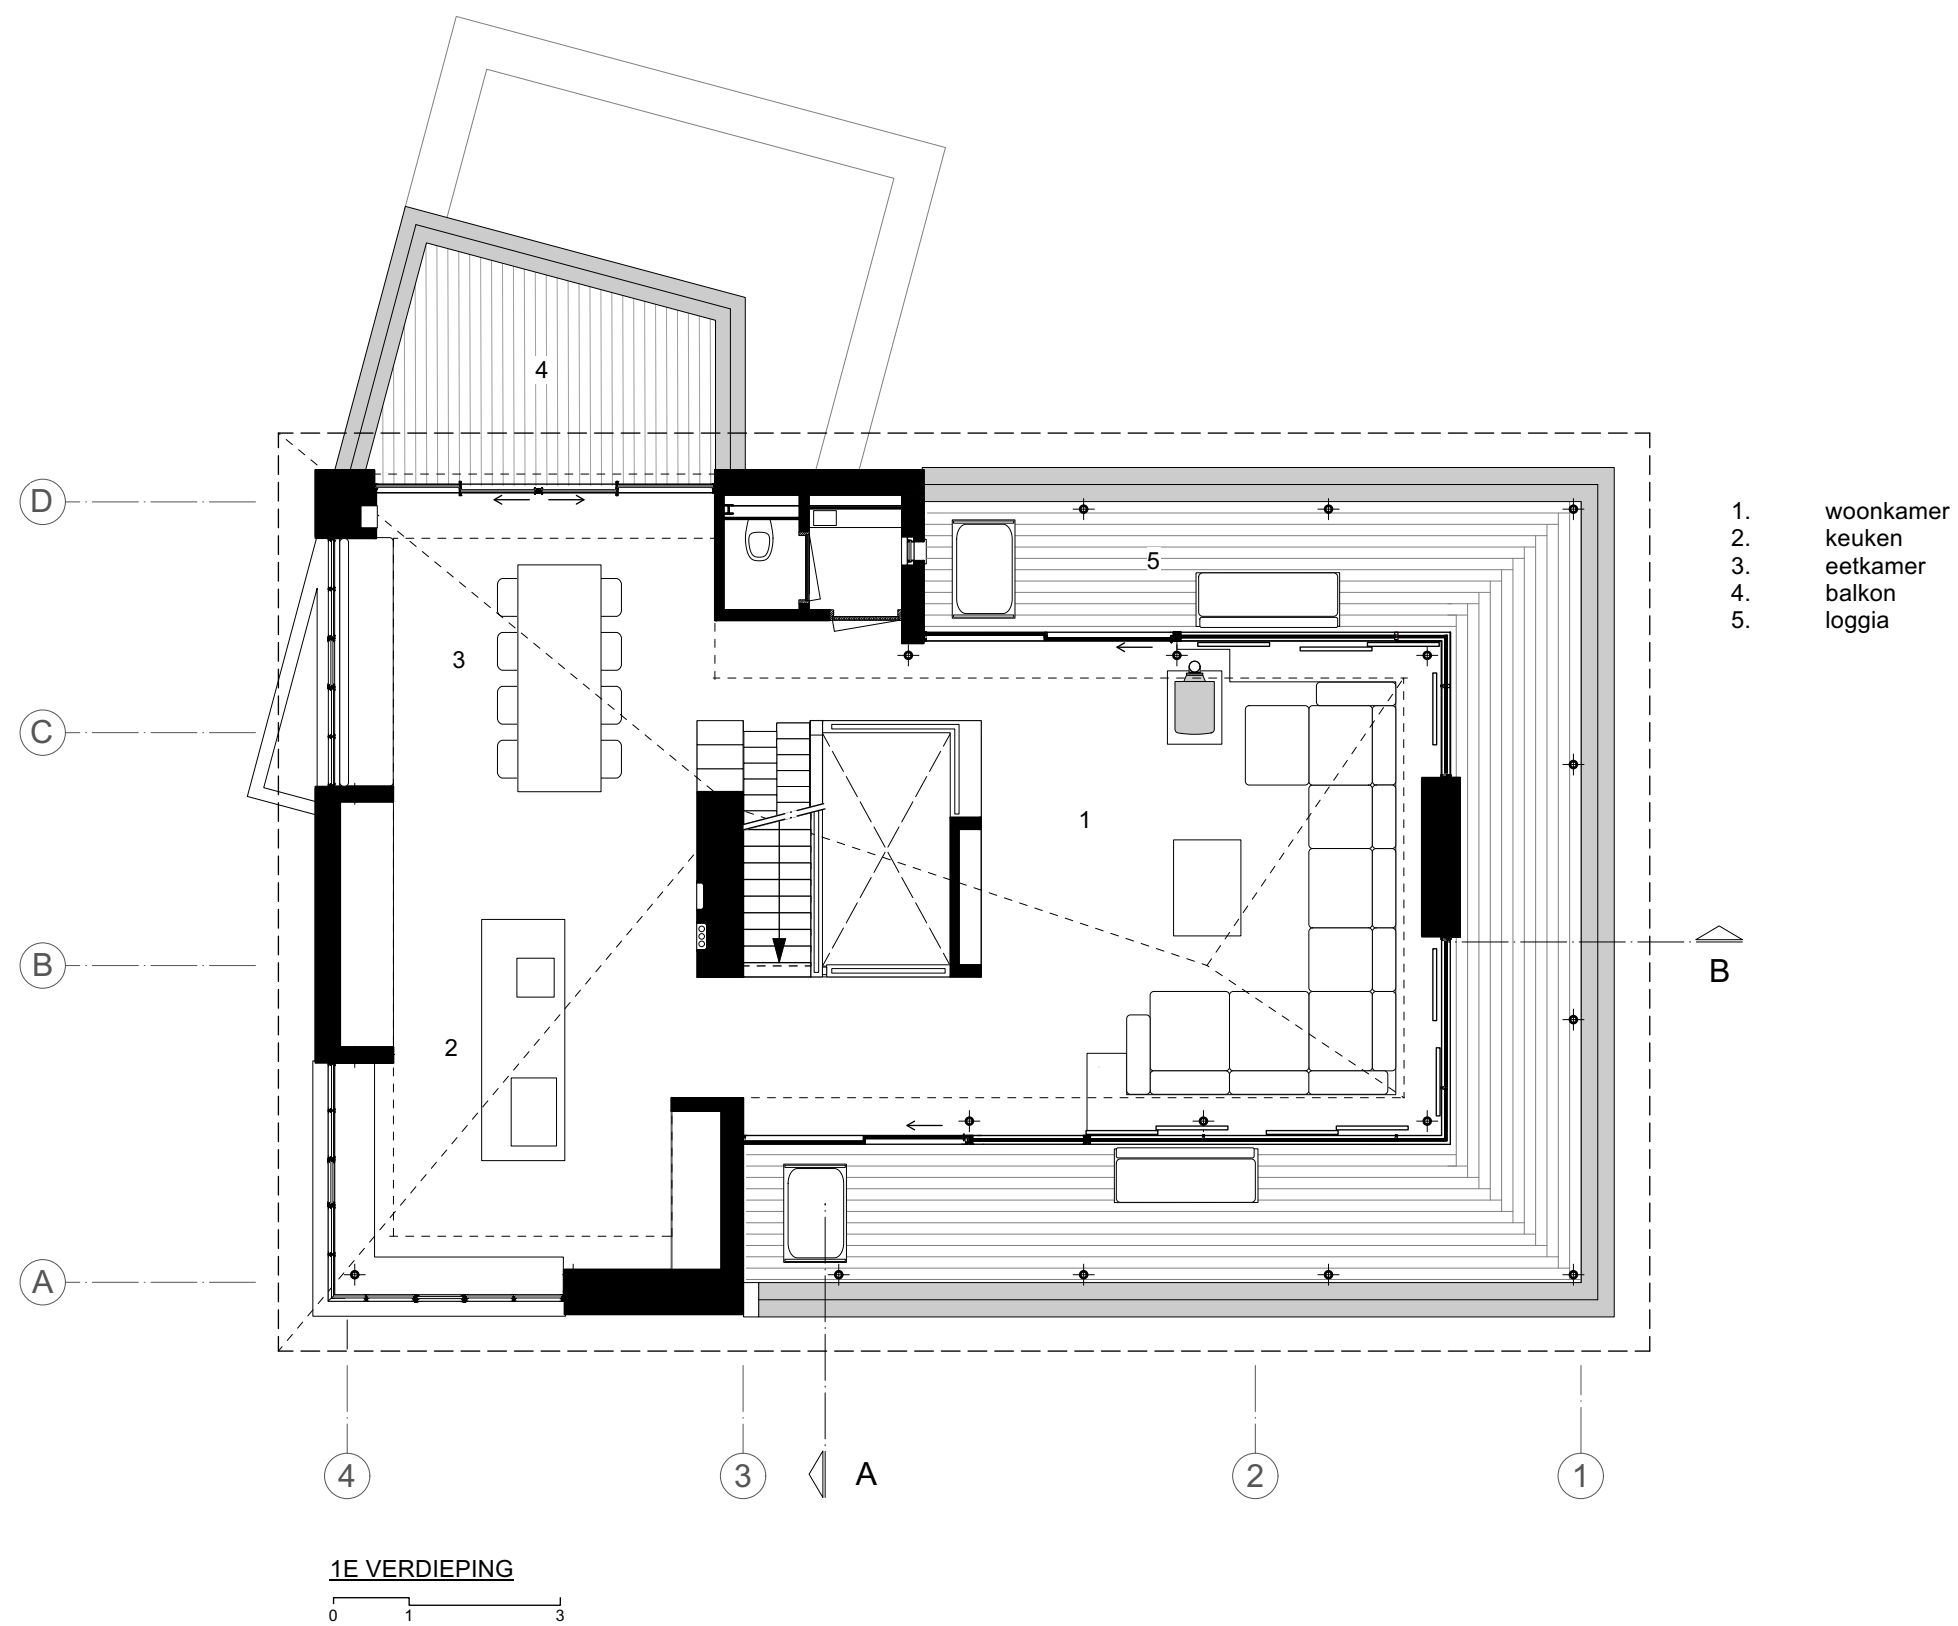


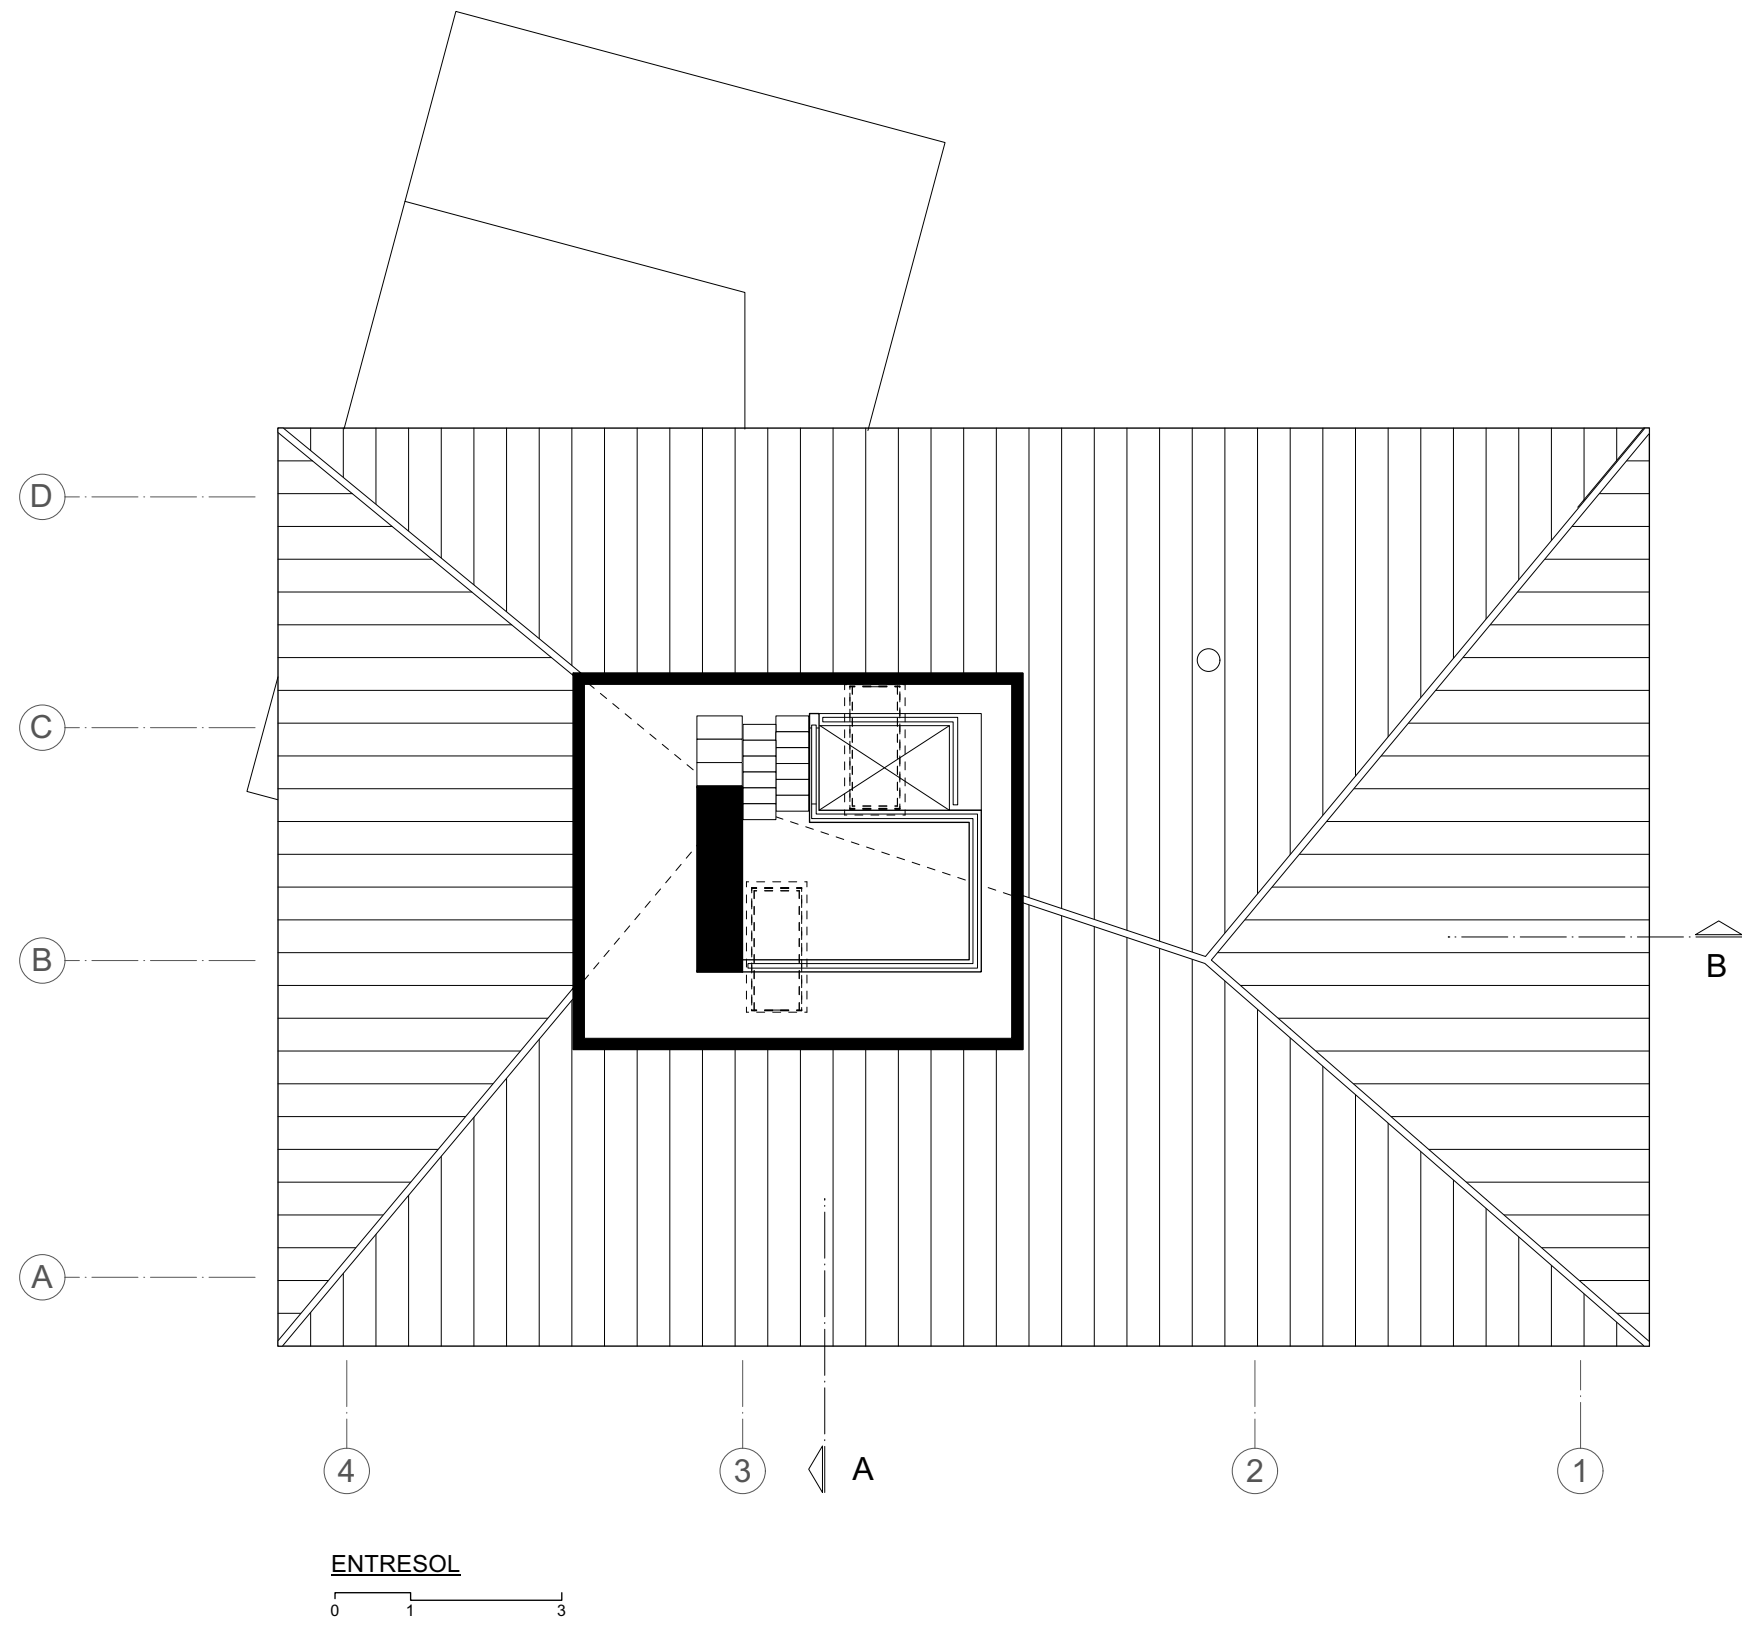




WESTGEVEL

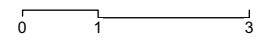

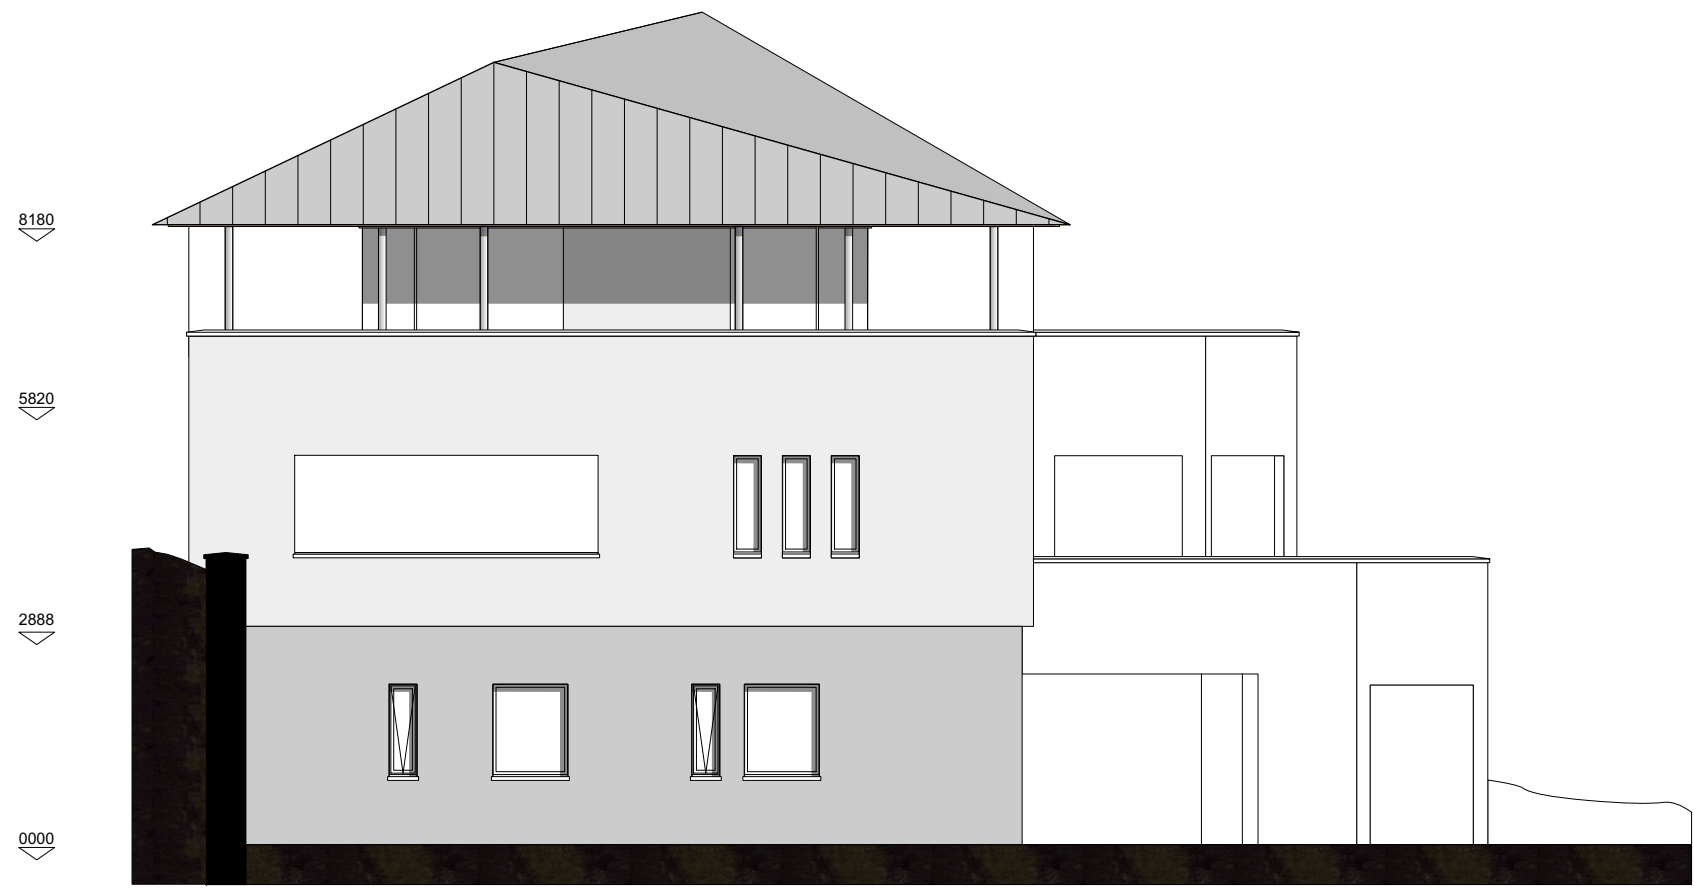



ZUIDGEVEL

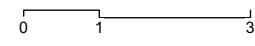





OOSTGEVEL

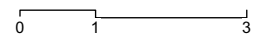

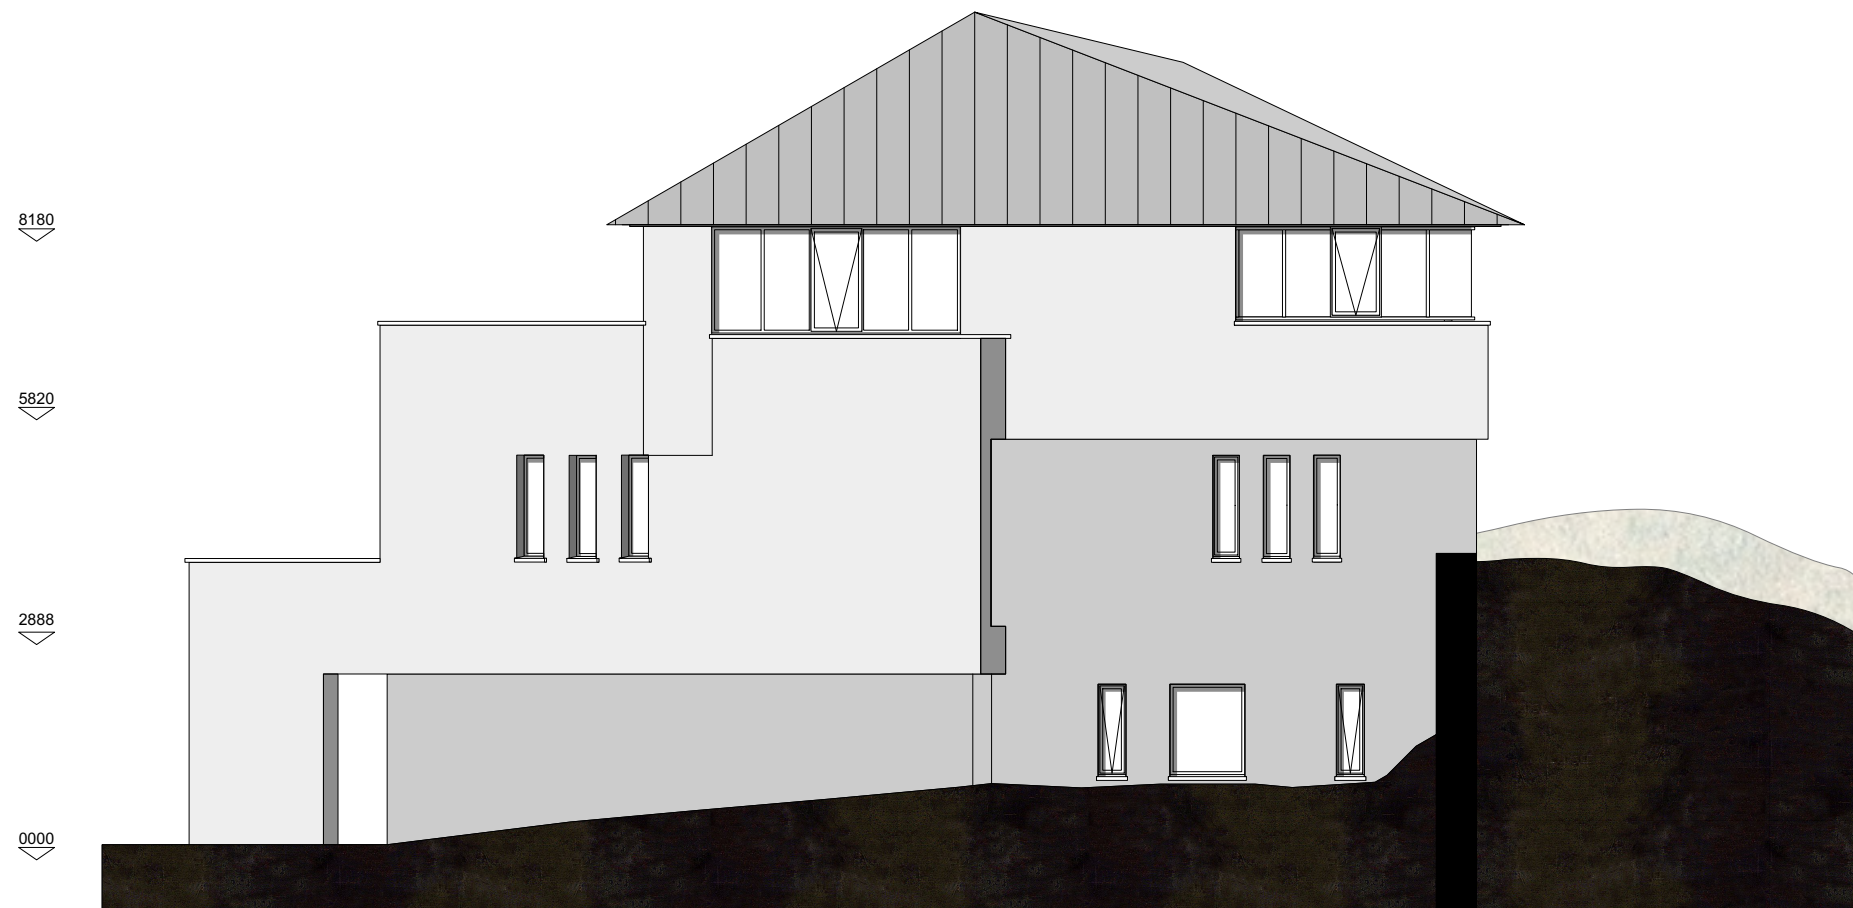



NOORDGEVEL

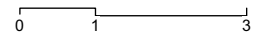

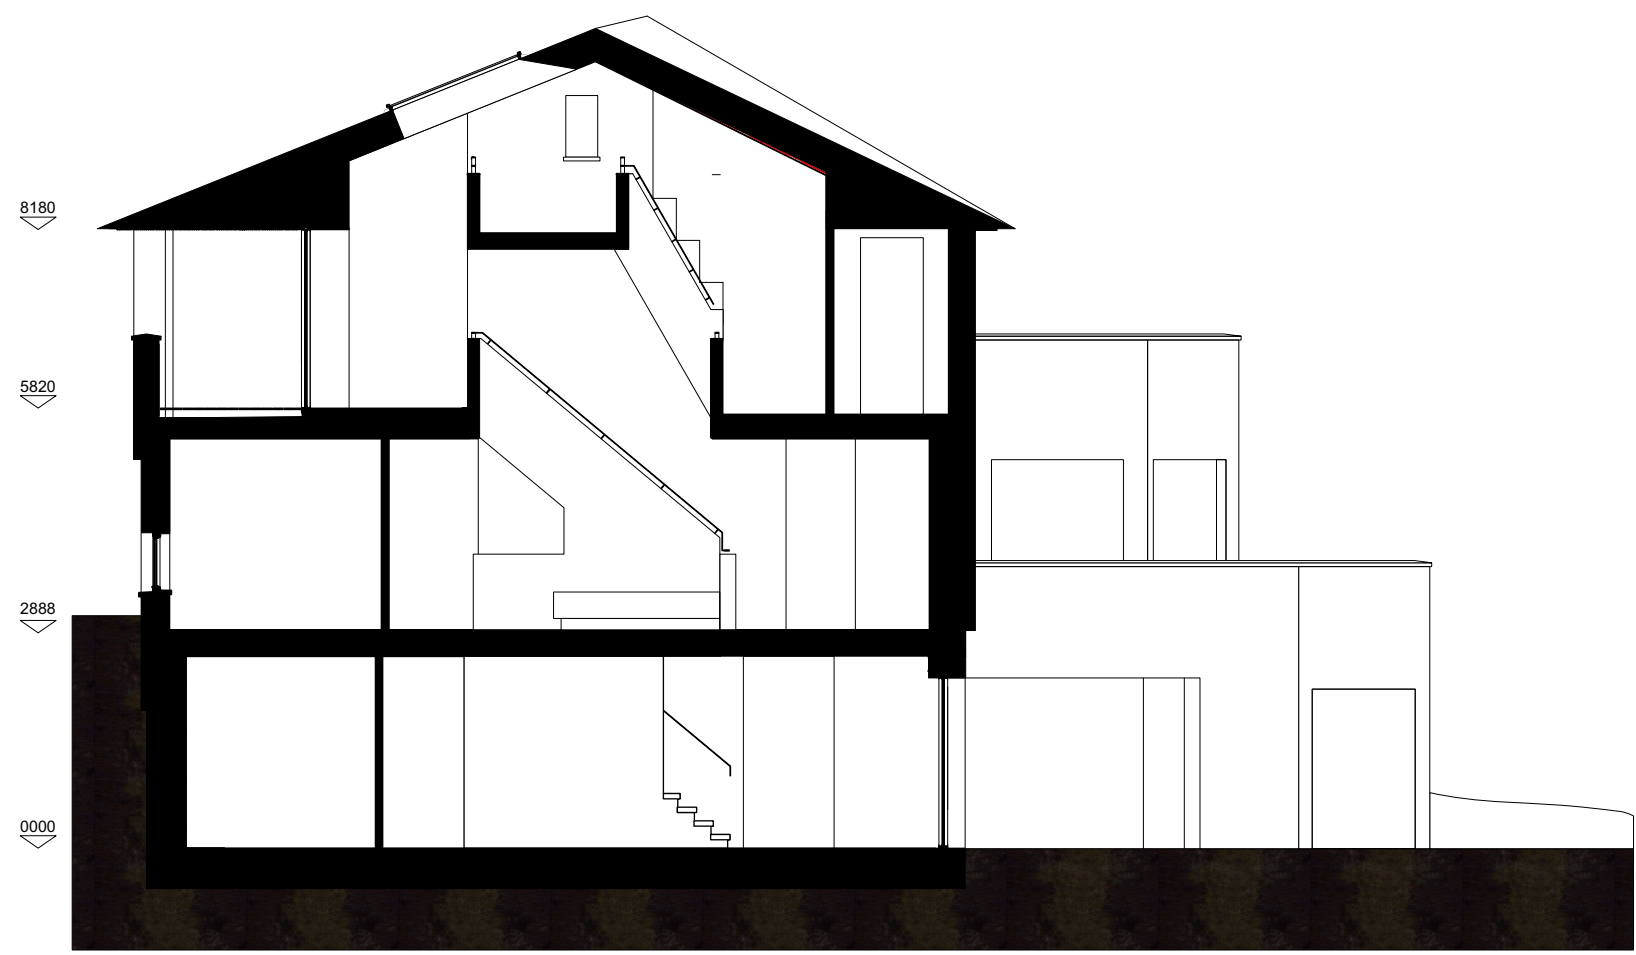

DOORSNEDE A

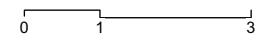

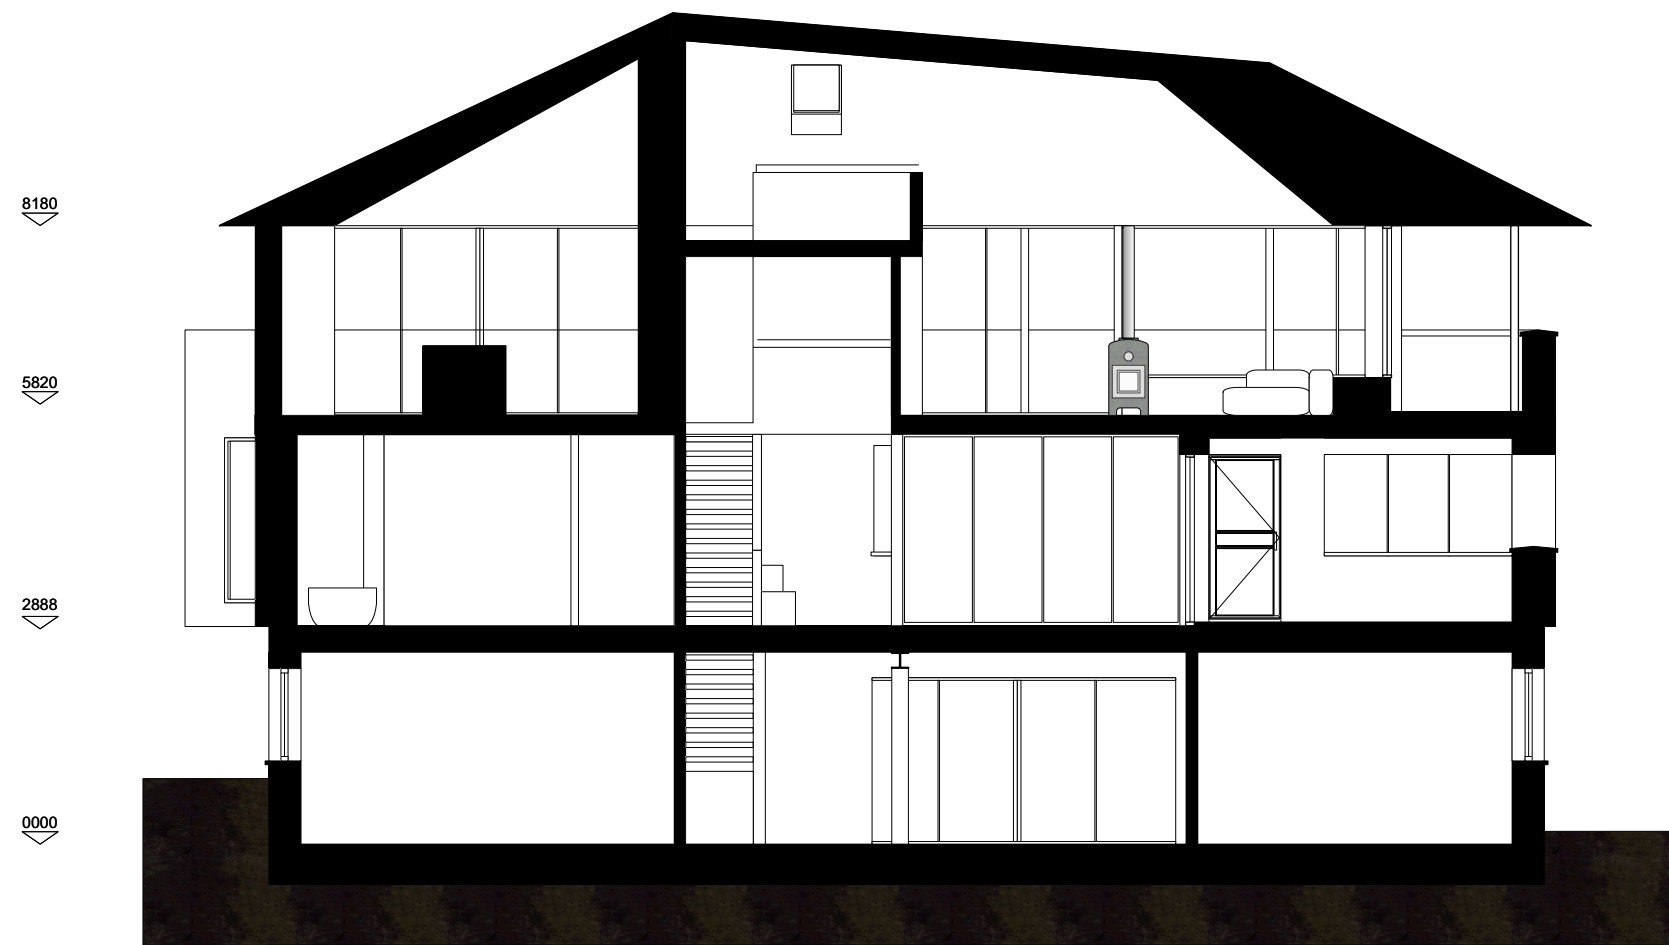

DOORSNEDE B

