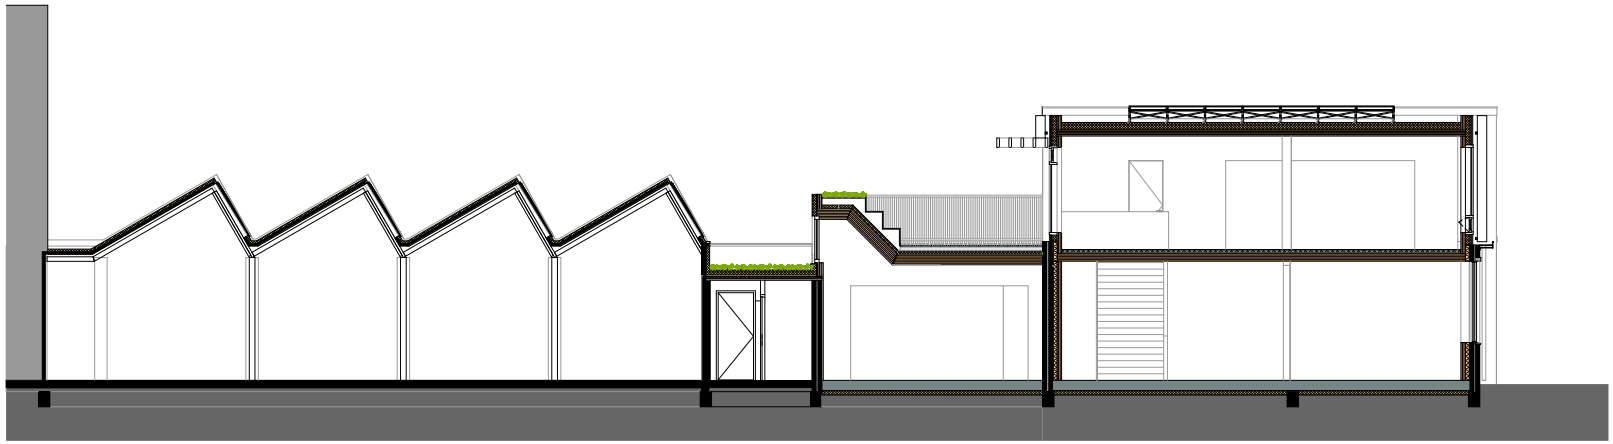

doorsnede

schaal 1:200

her architecten

postbus 5256
2000 gg haarlem

023 82 005 82

info@herarchitecten.nl
www.herarchitecten.nl

kvk 6723623