




STAPELING VAN VERSCHILLENDE WOONINGTYPES  
 STACKING OF DIFFERENT HOUSING TYPES

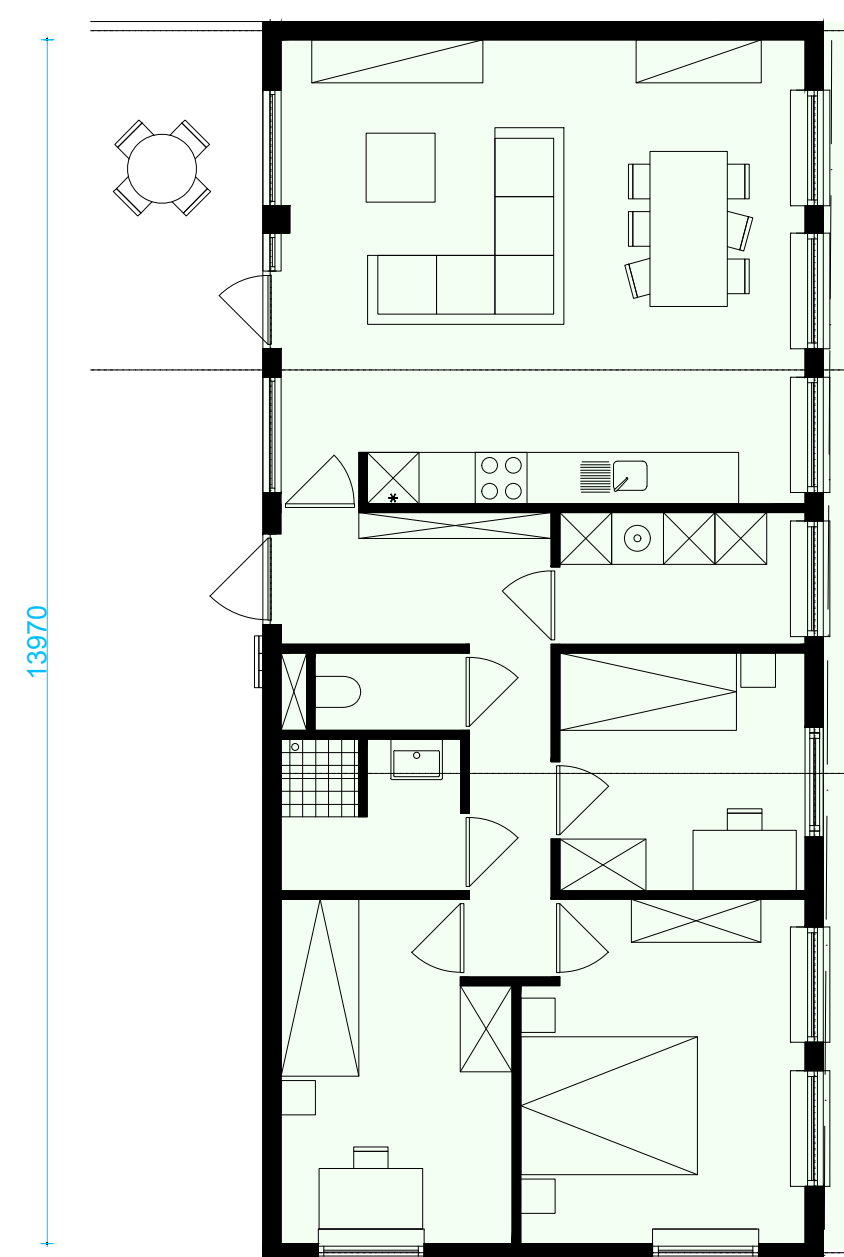


**TYPE 7**  
**85 M<sup>2</sup>**  
 1E VERDIEPING  
 1 APPARTEMENTEN

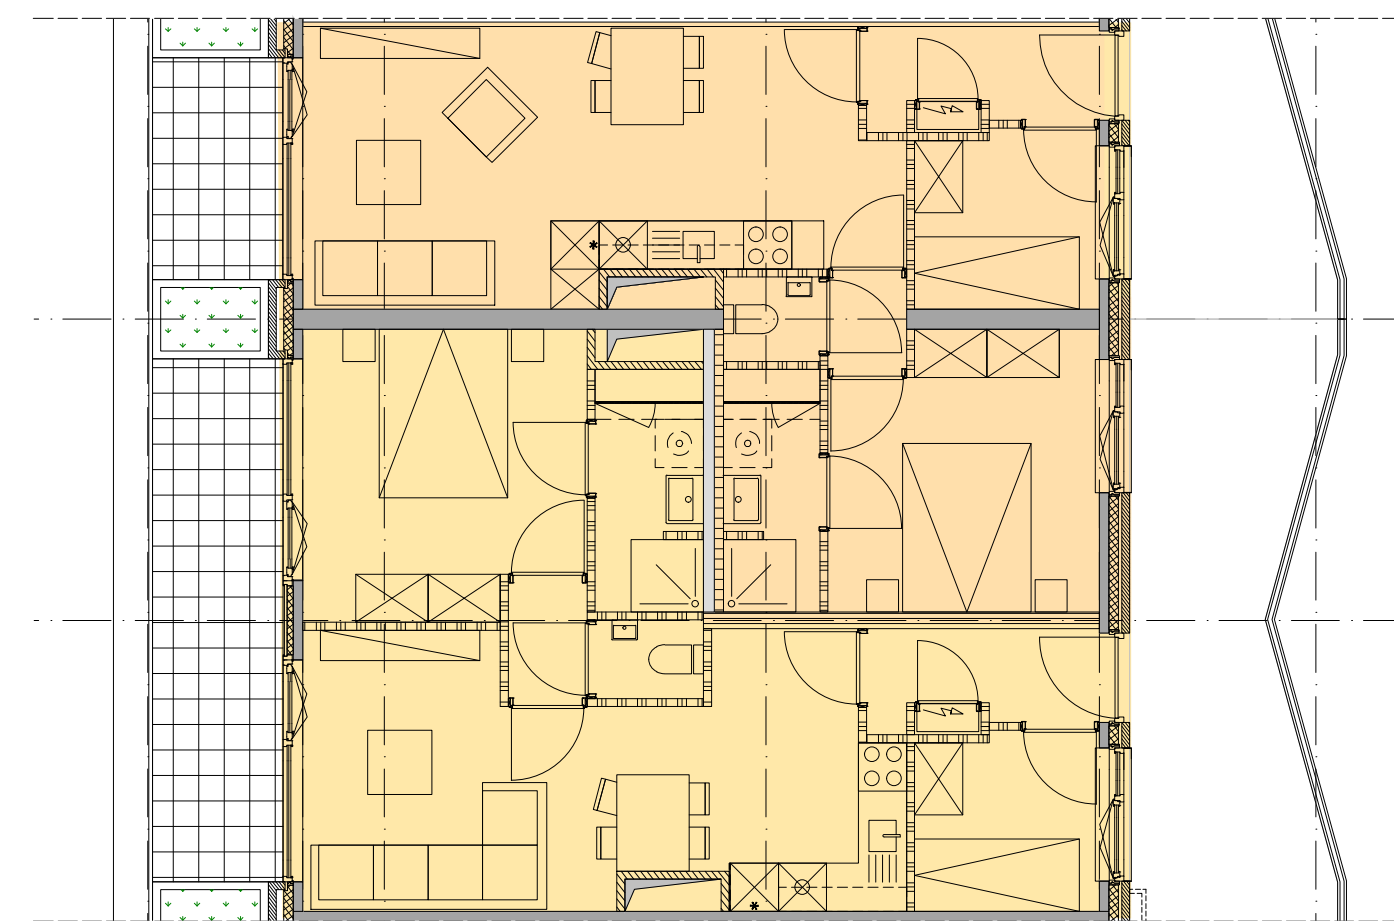


**TYPE 5+6**  
**53 M<sup>2</sup>**  
 5E VERDIEPING  
 8 APPARTEMENTEN

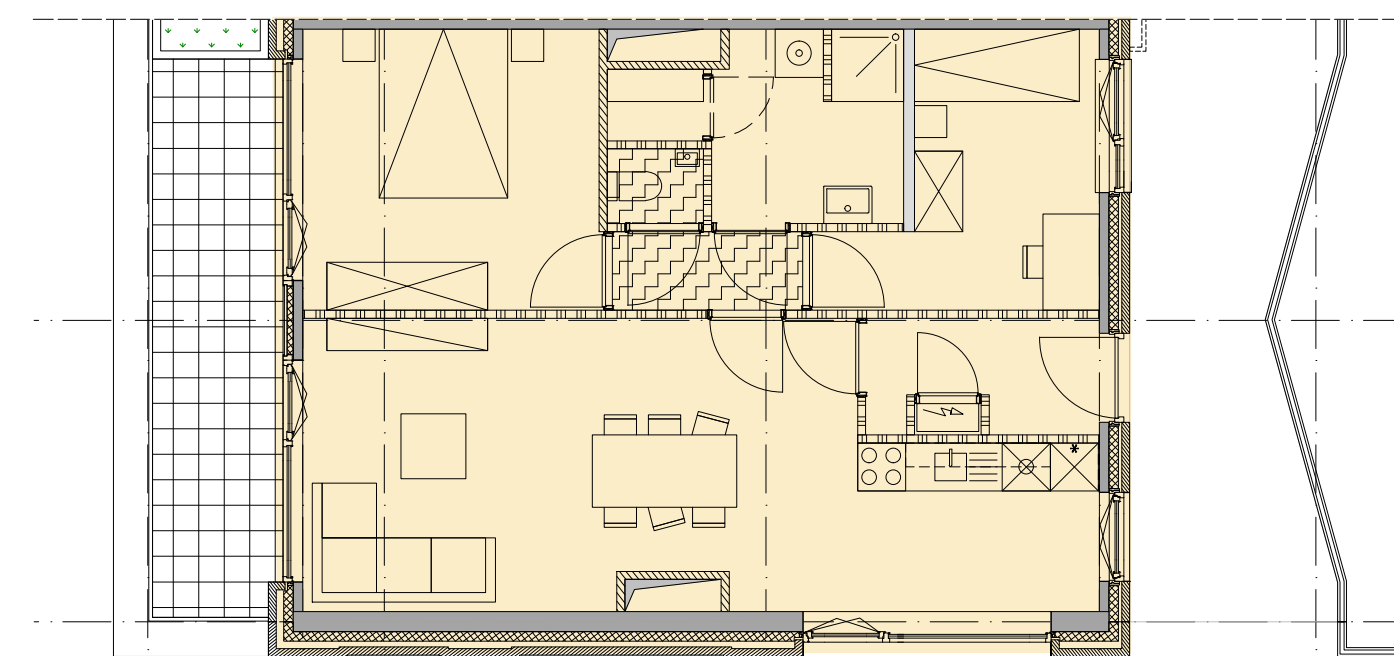


**TYPE 4**  
**72 M<sup>2</sup>**  
 5E VERDIEPING  
 2 APPARTEMENTEN

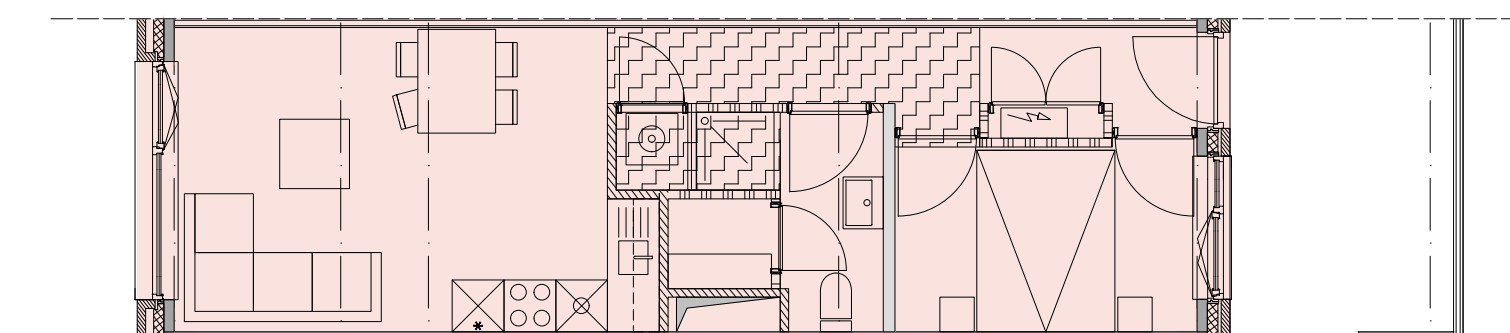

**TYPE 3**  
**41 M<sup>2</sup>**  
 2E, 3E, 4E VERDIEPING  
 48 APPARTEMENTEN

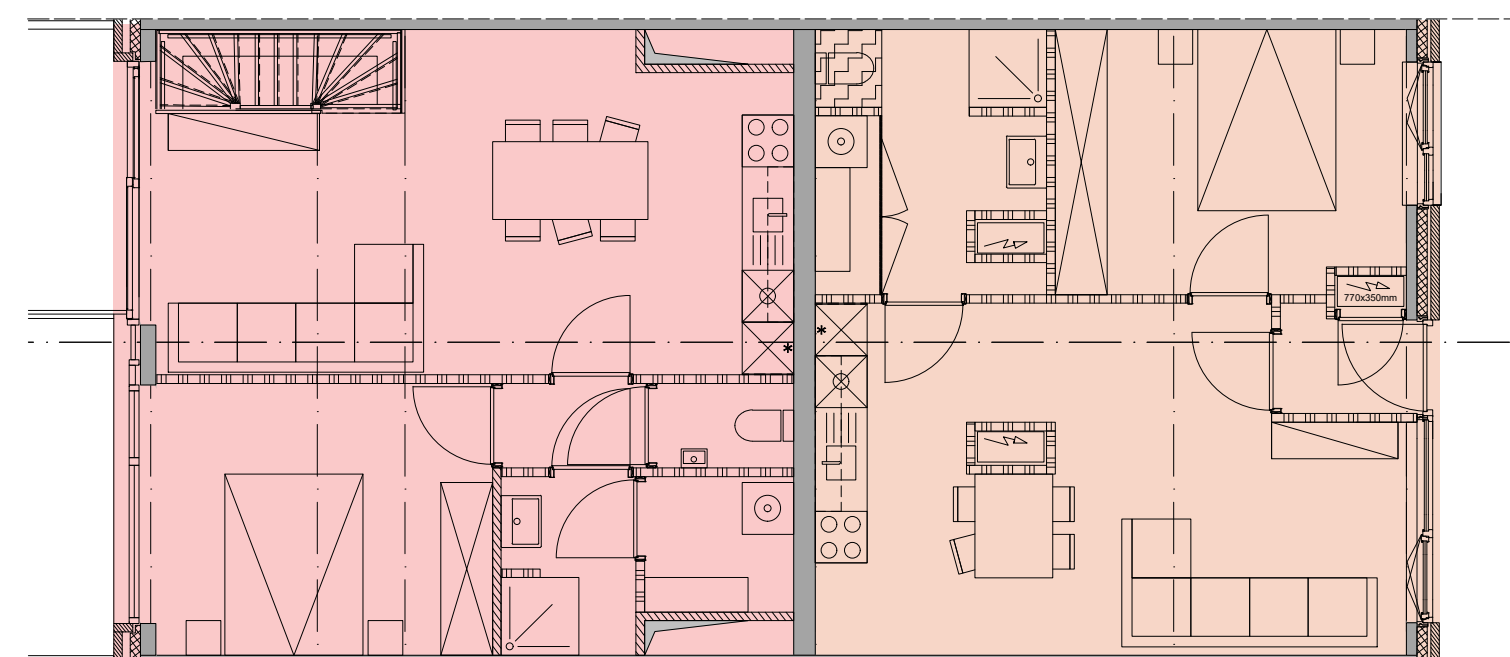

**TYPE 2**  
**50 M<sup>2</sup>**  
 1E VERDIEPING  
 8 APPARTEMENTEN

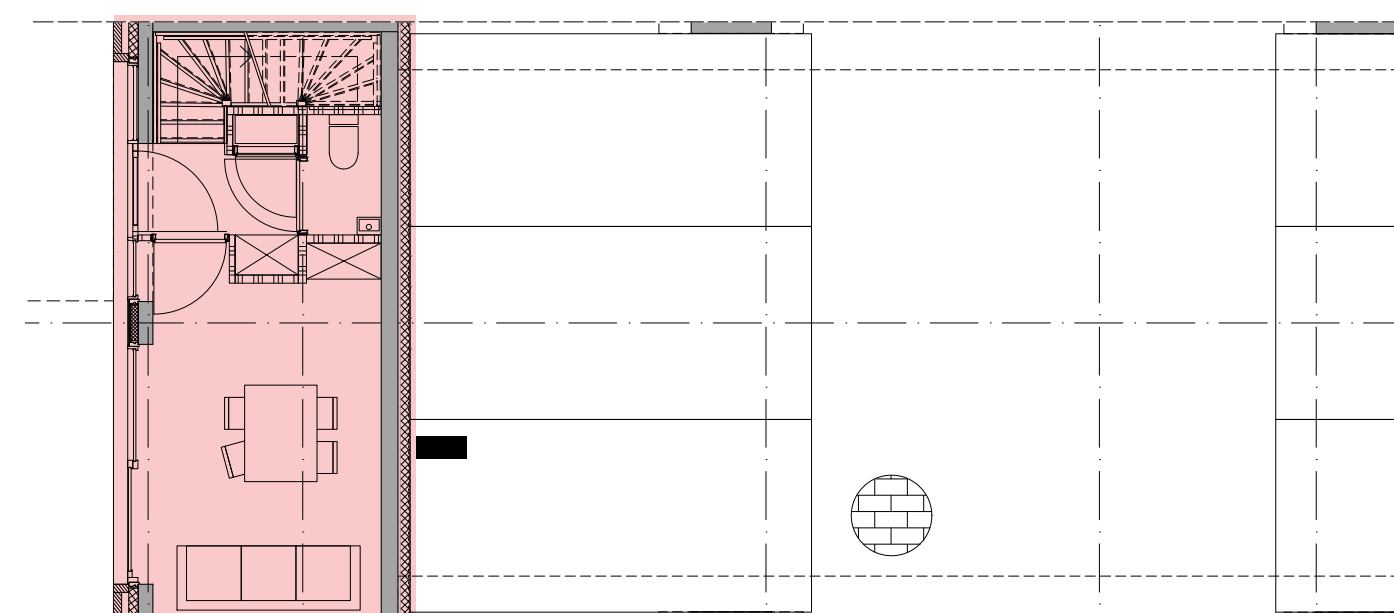

**TYPE 1**  
**73 M<sup>2</sup>**  
 BEGANE GROND +  
 1E VERDIEPING  
 8 APPARTEMENTEN