




2535-VO hoofdkantoor begane grond  
1:100

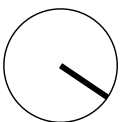


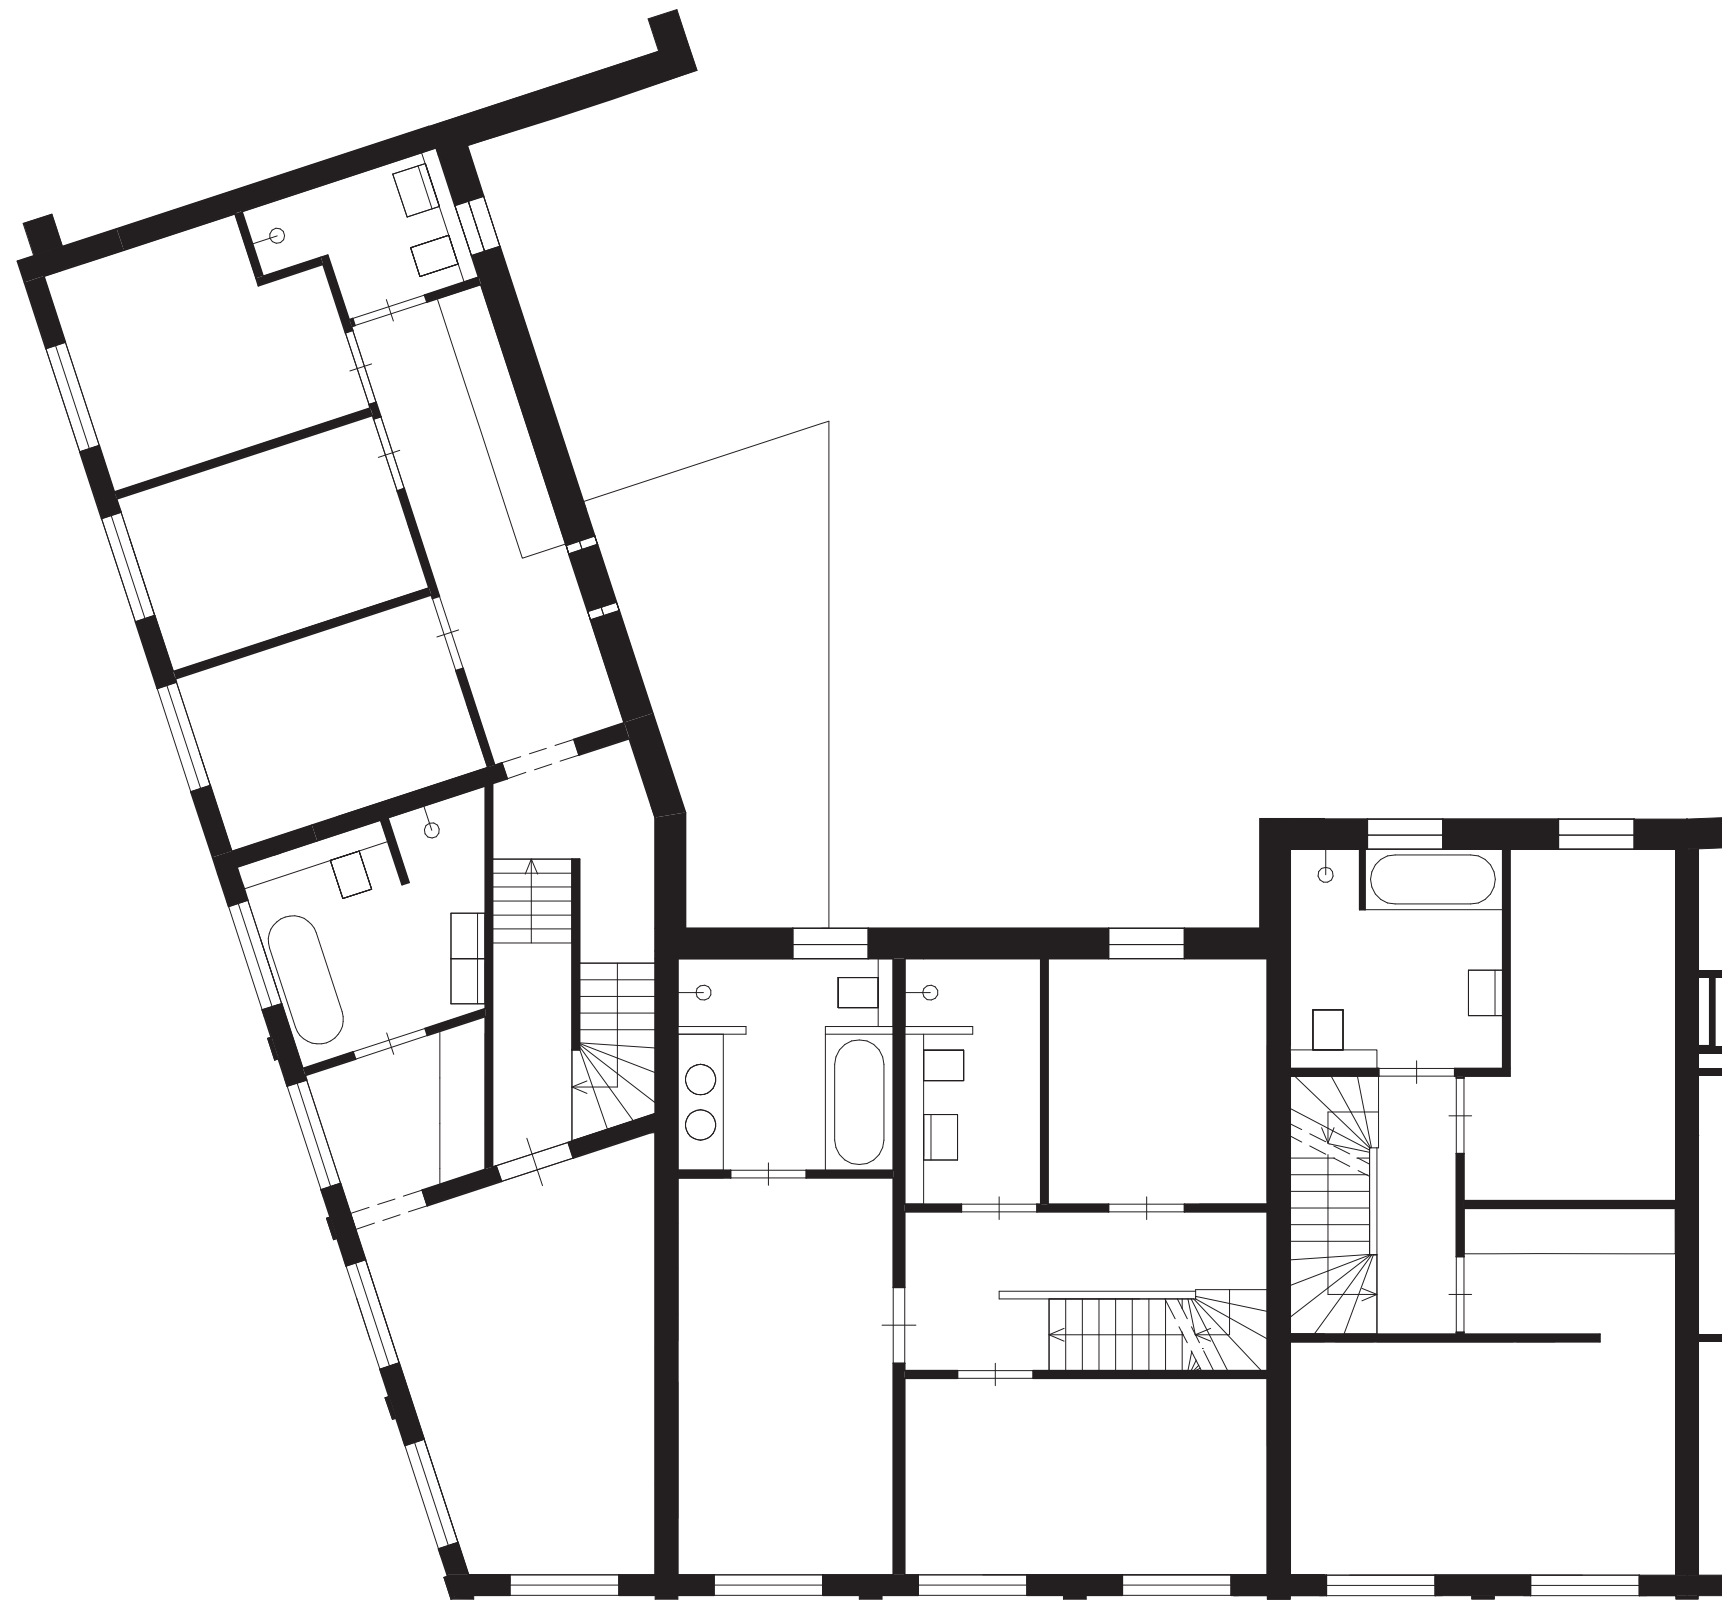

2535-VO hoofdkantoor 1e verdieping


1:100

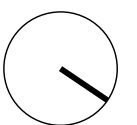


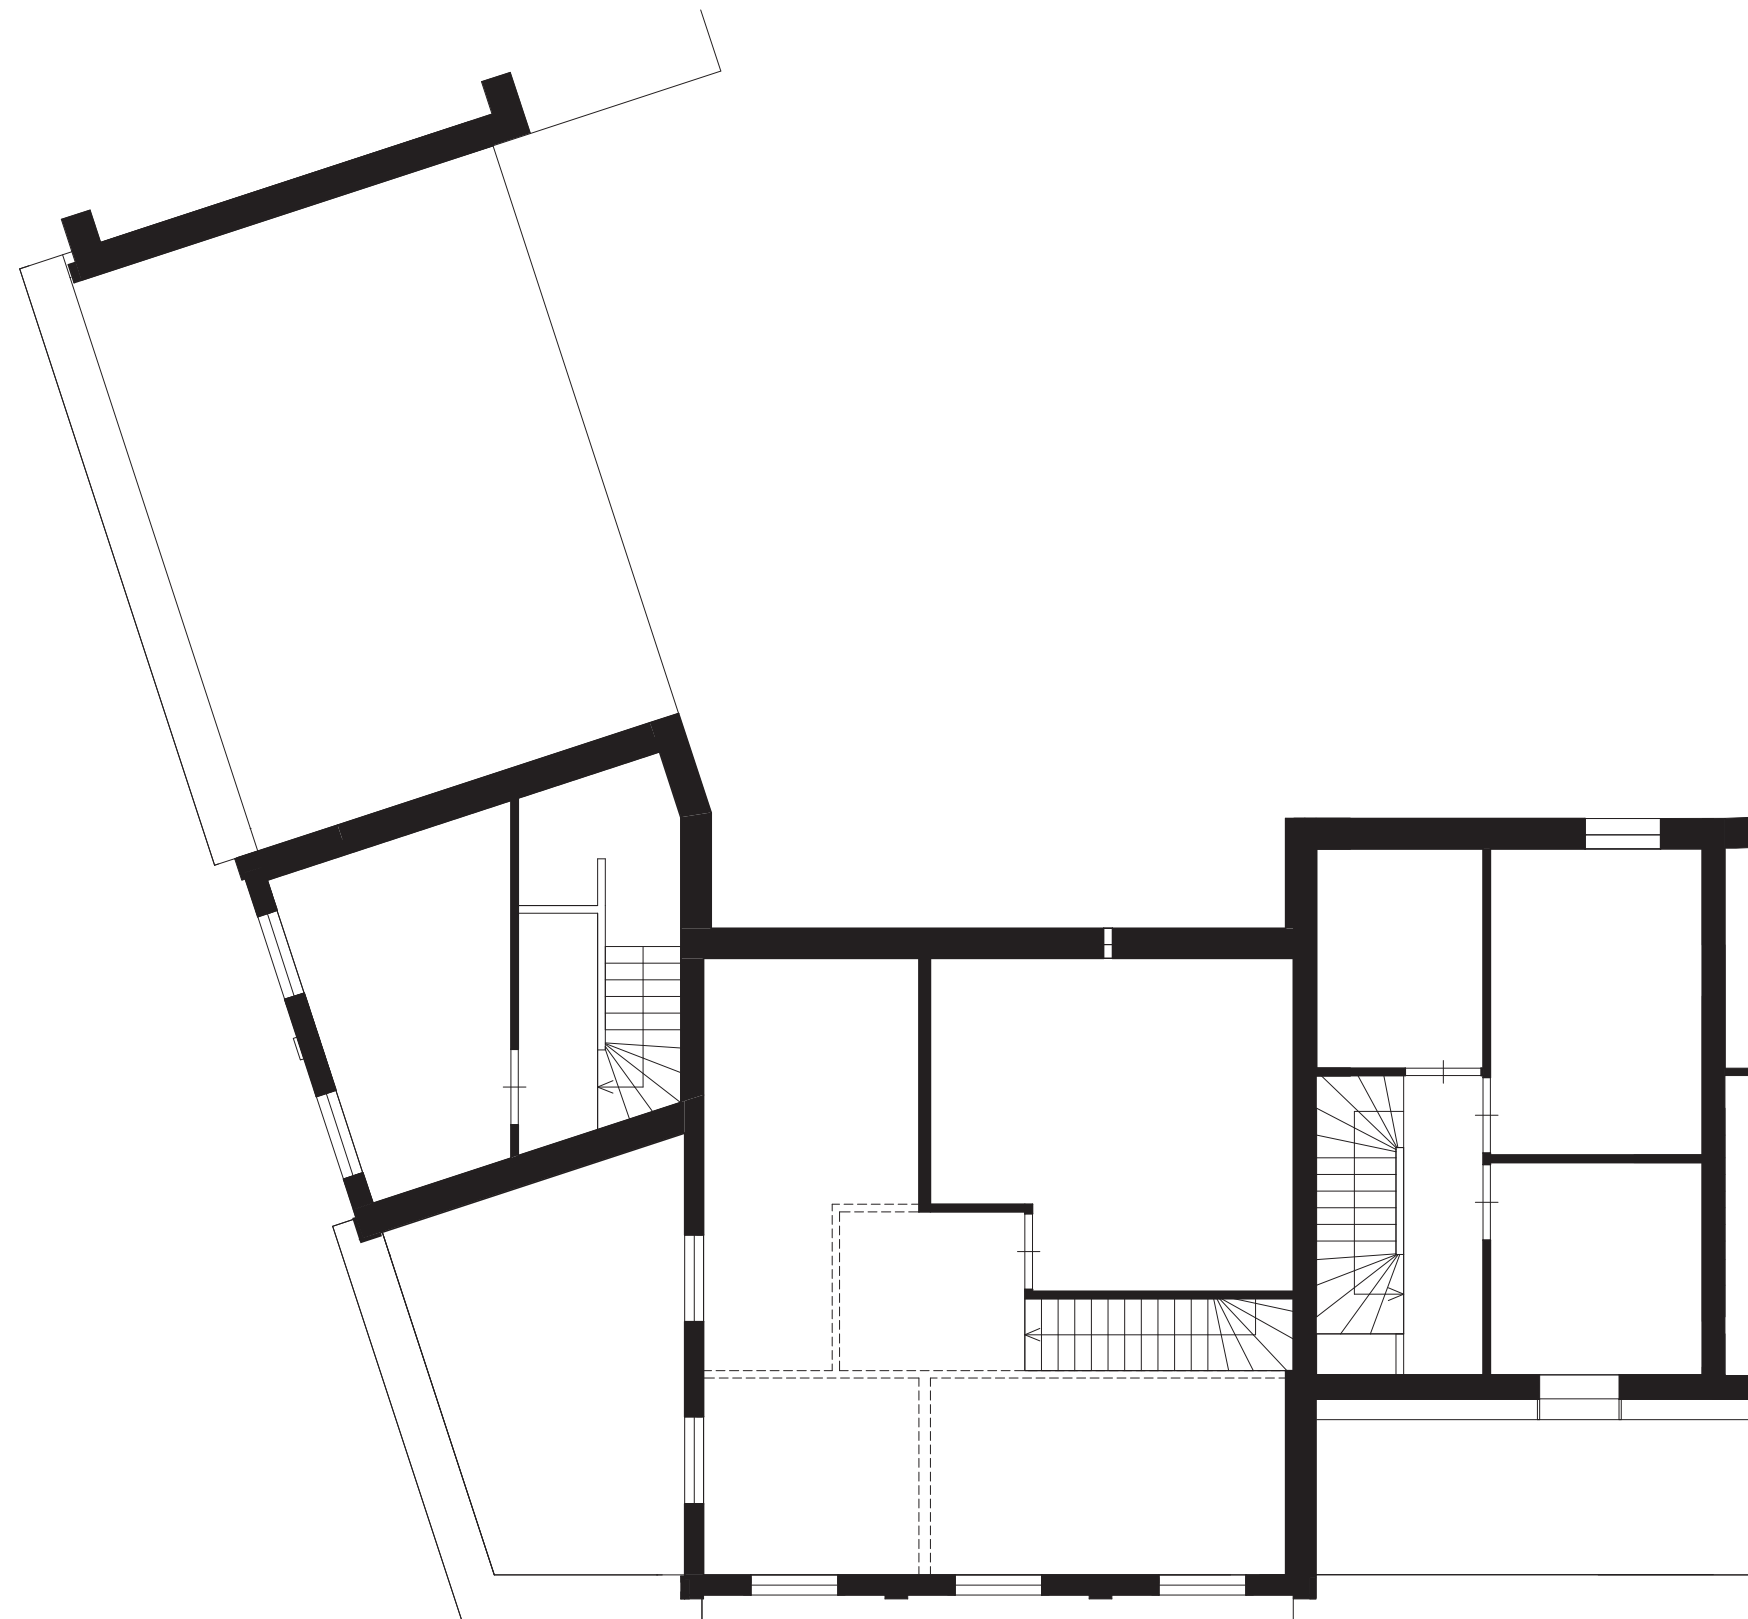

2535-VO hoofdkantoor 2e verdieping

1:100

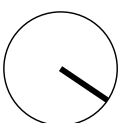

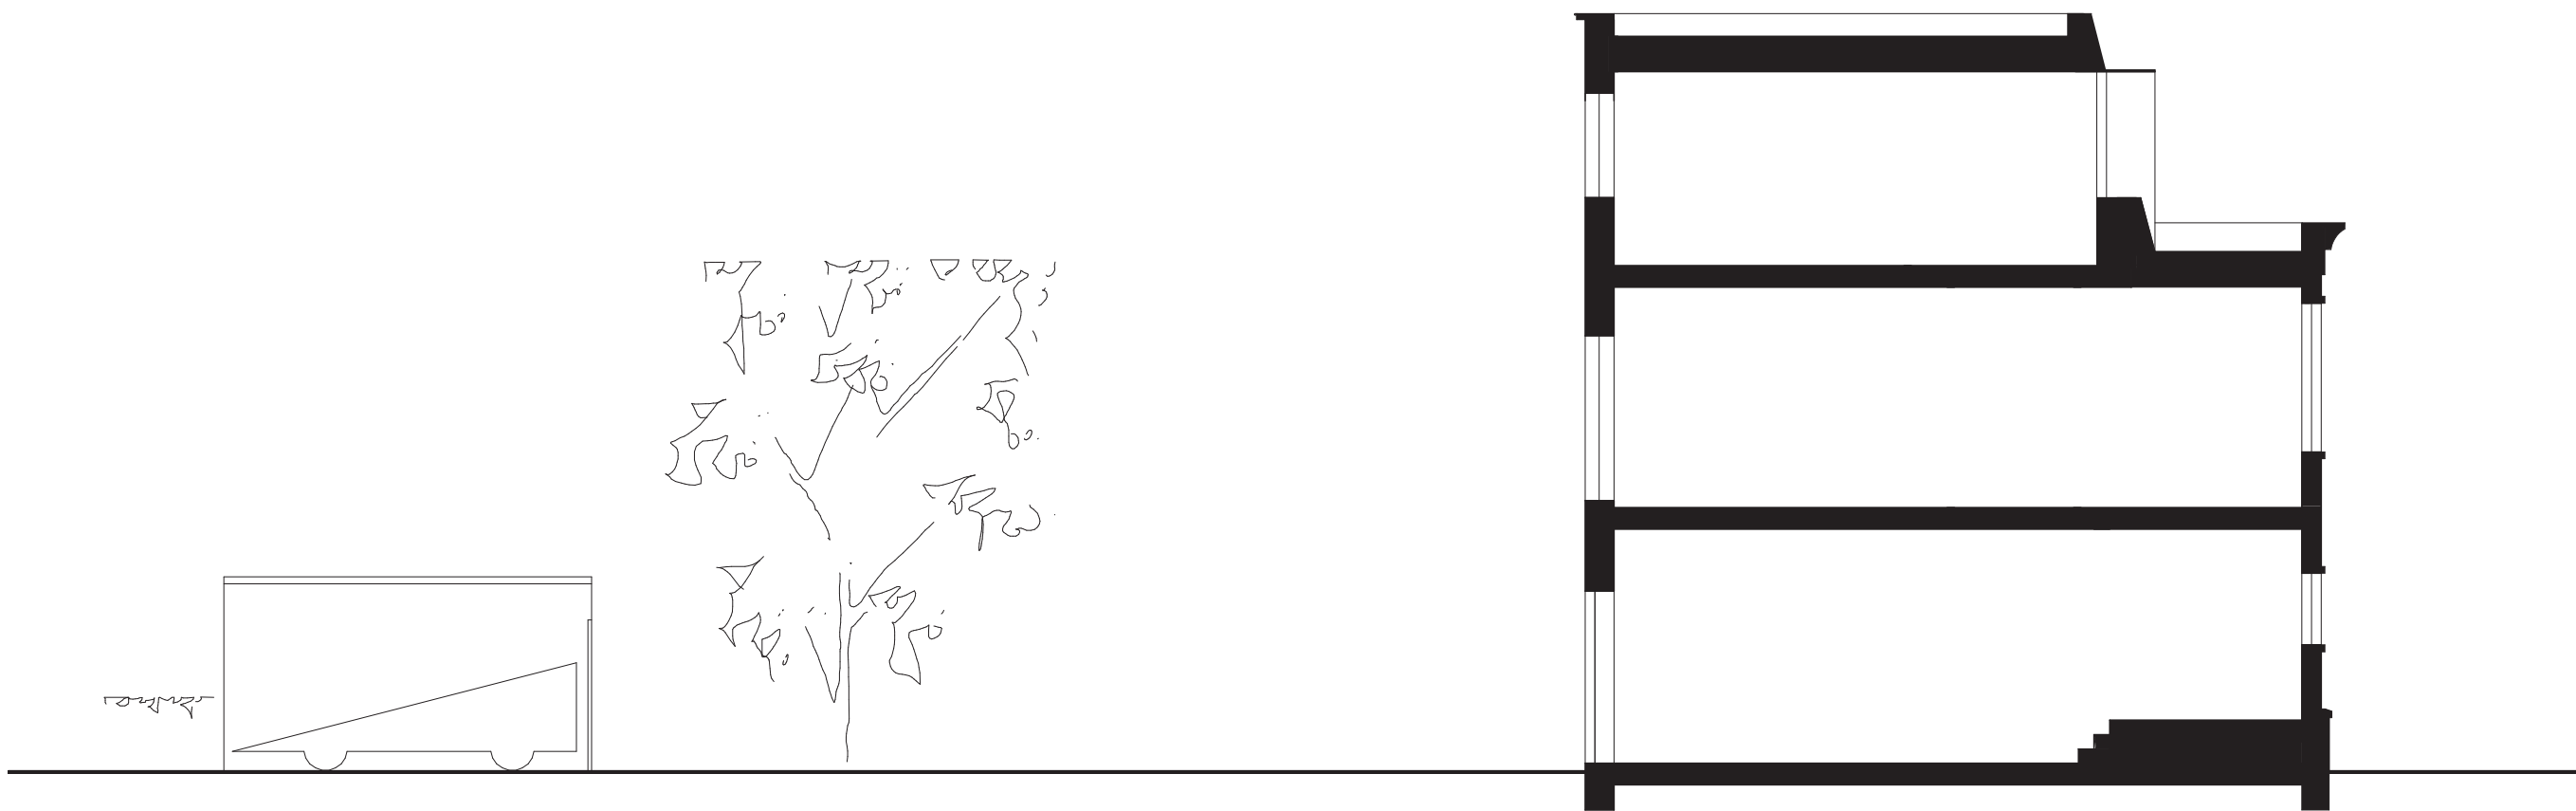

2535-VO hoofdkantoor doorsnede

1:100