





2535-VO portierswoning begane grond  
1:100

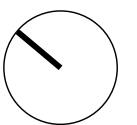

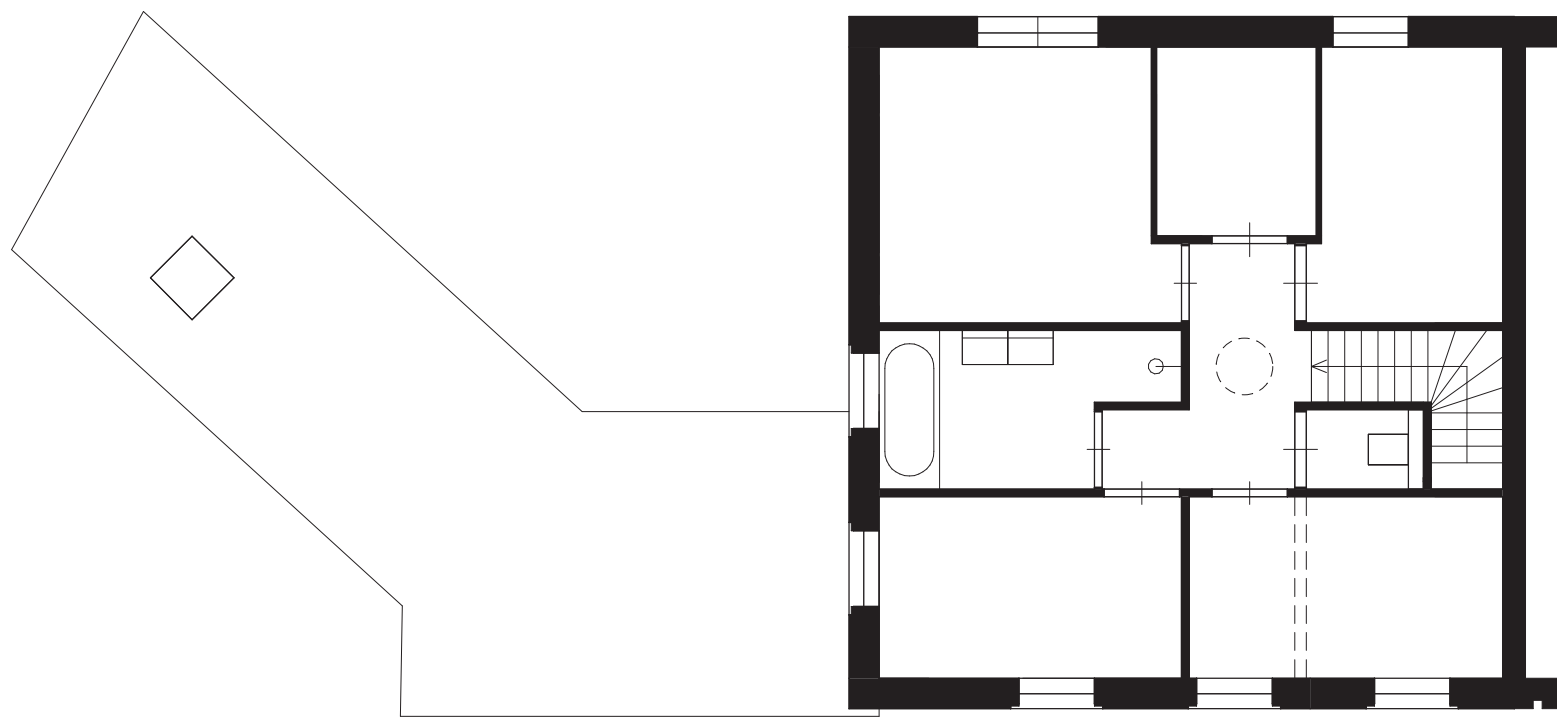

2535-VO portierswoning 1e verdieping  
1:100

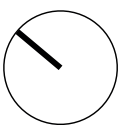

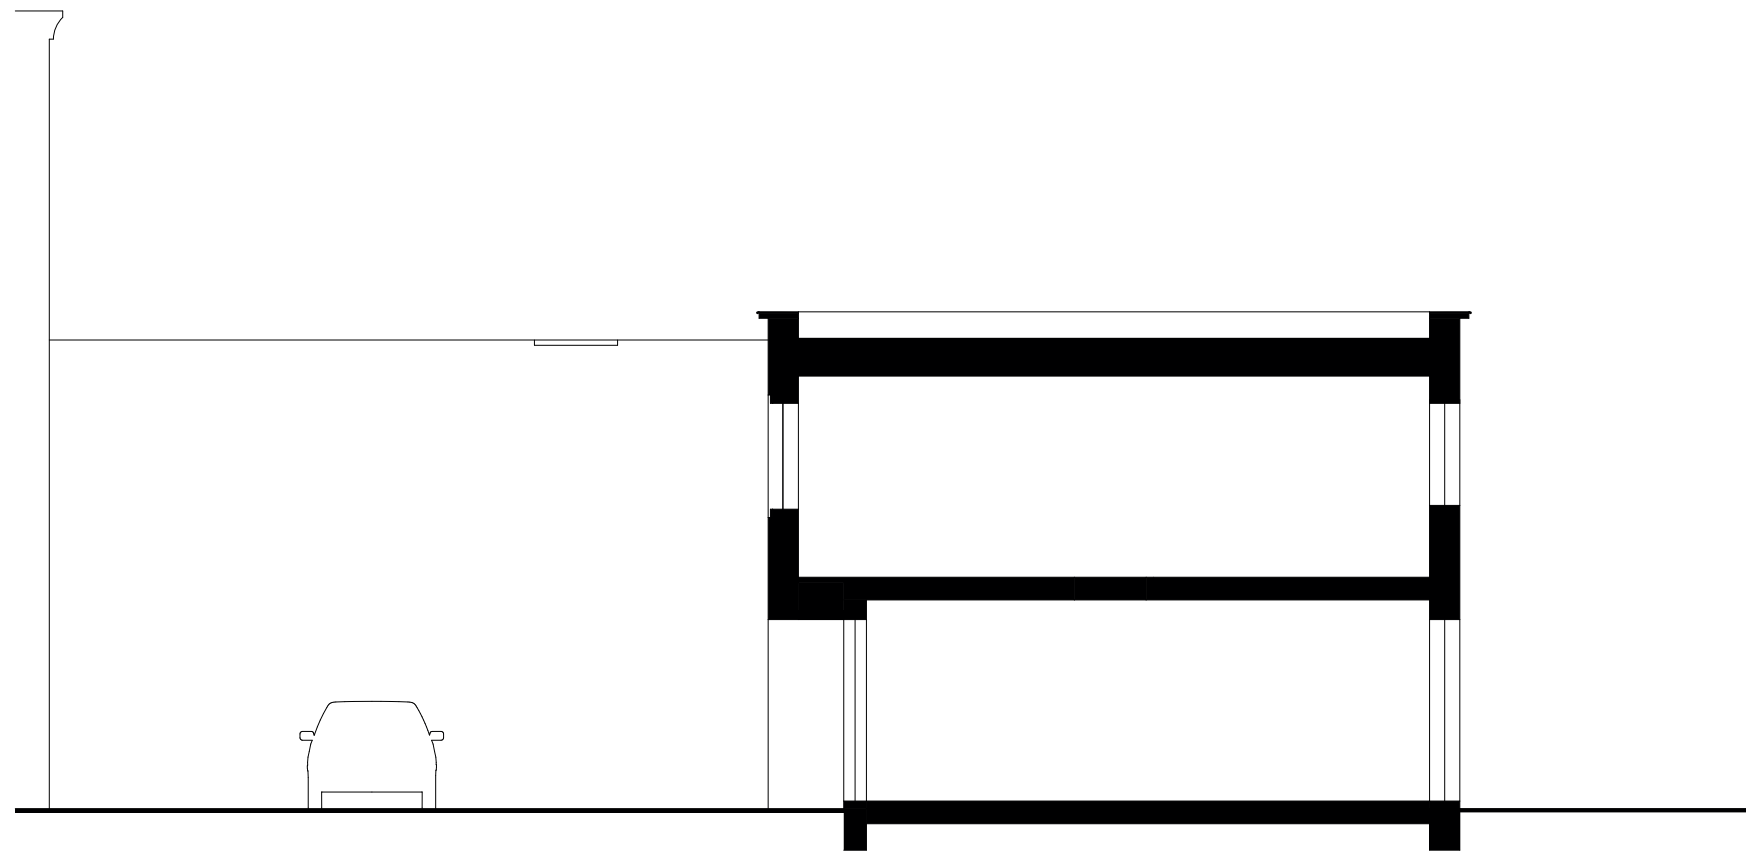

2535-VO portierswoning doorsnede

1:100

