


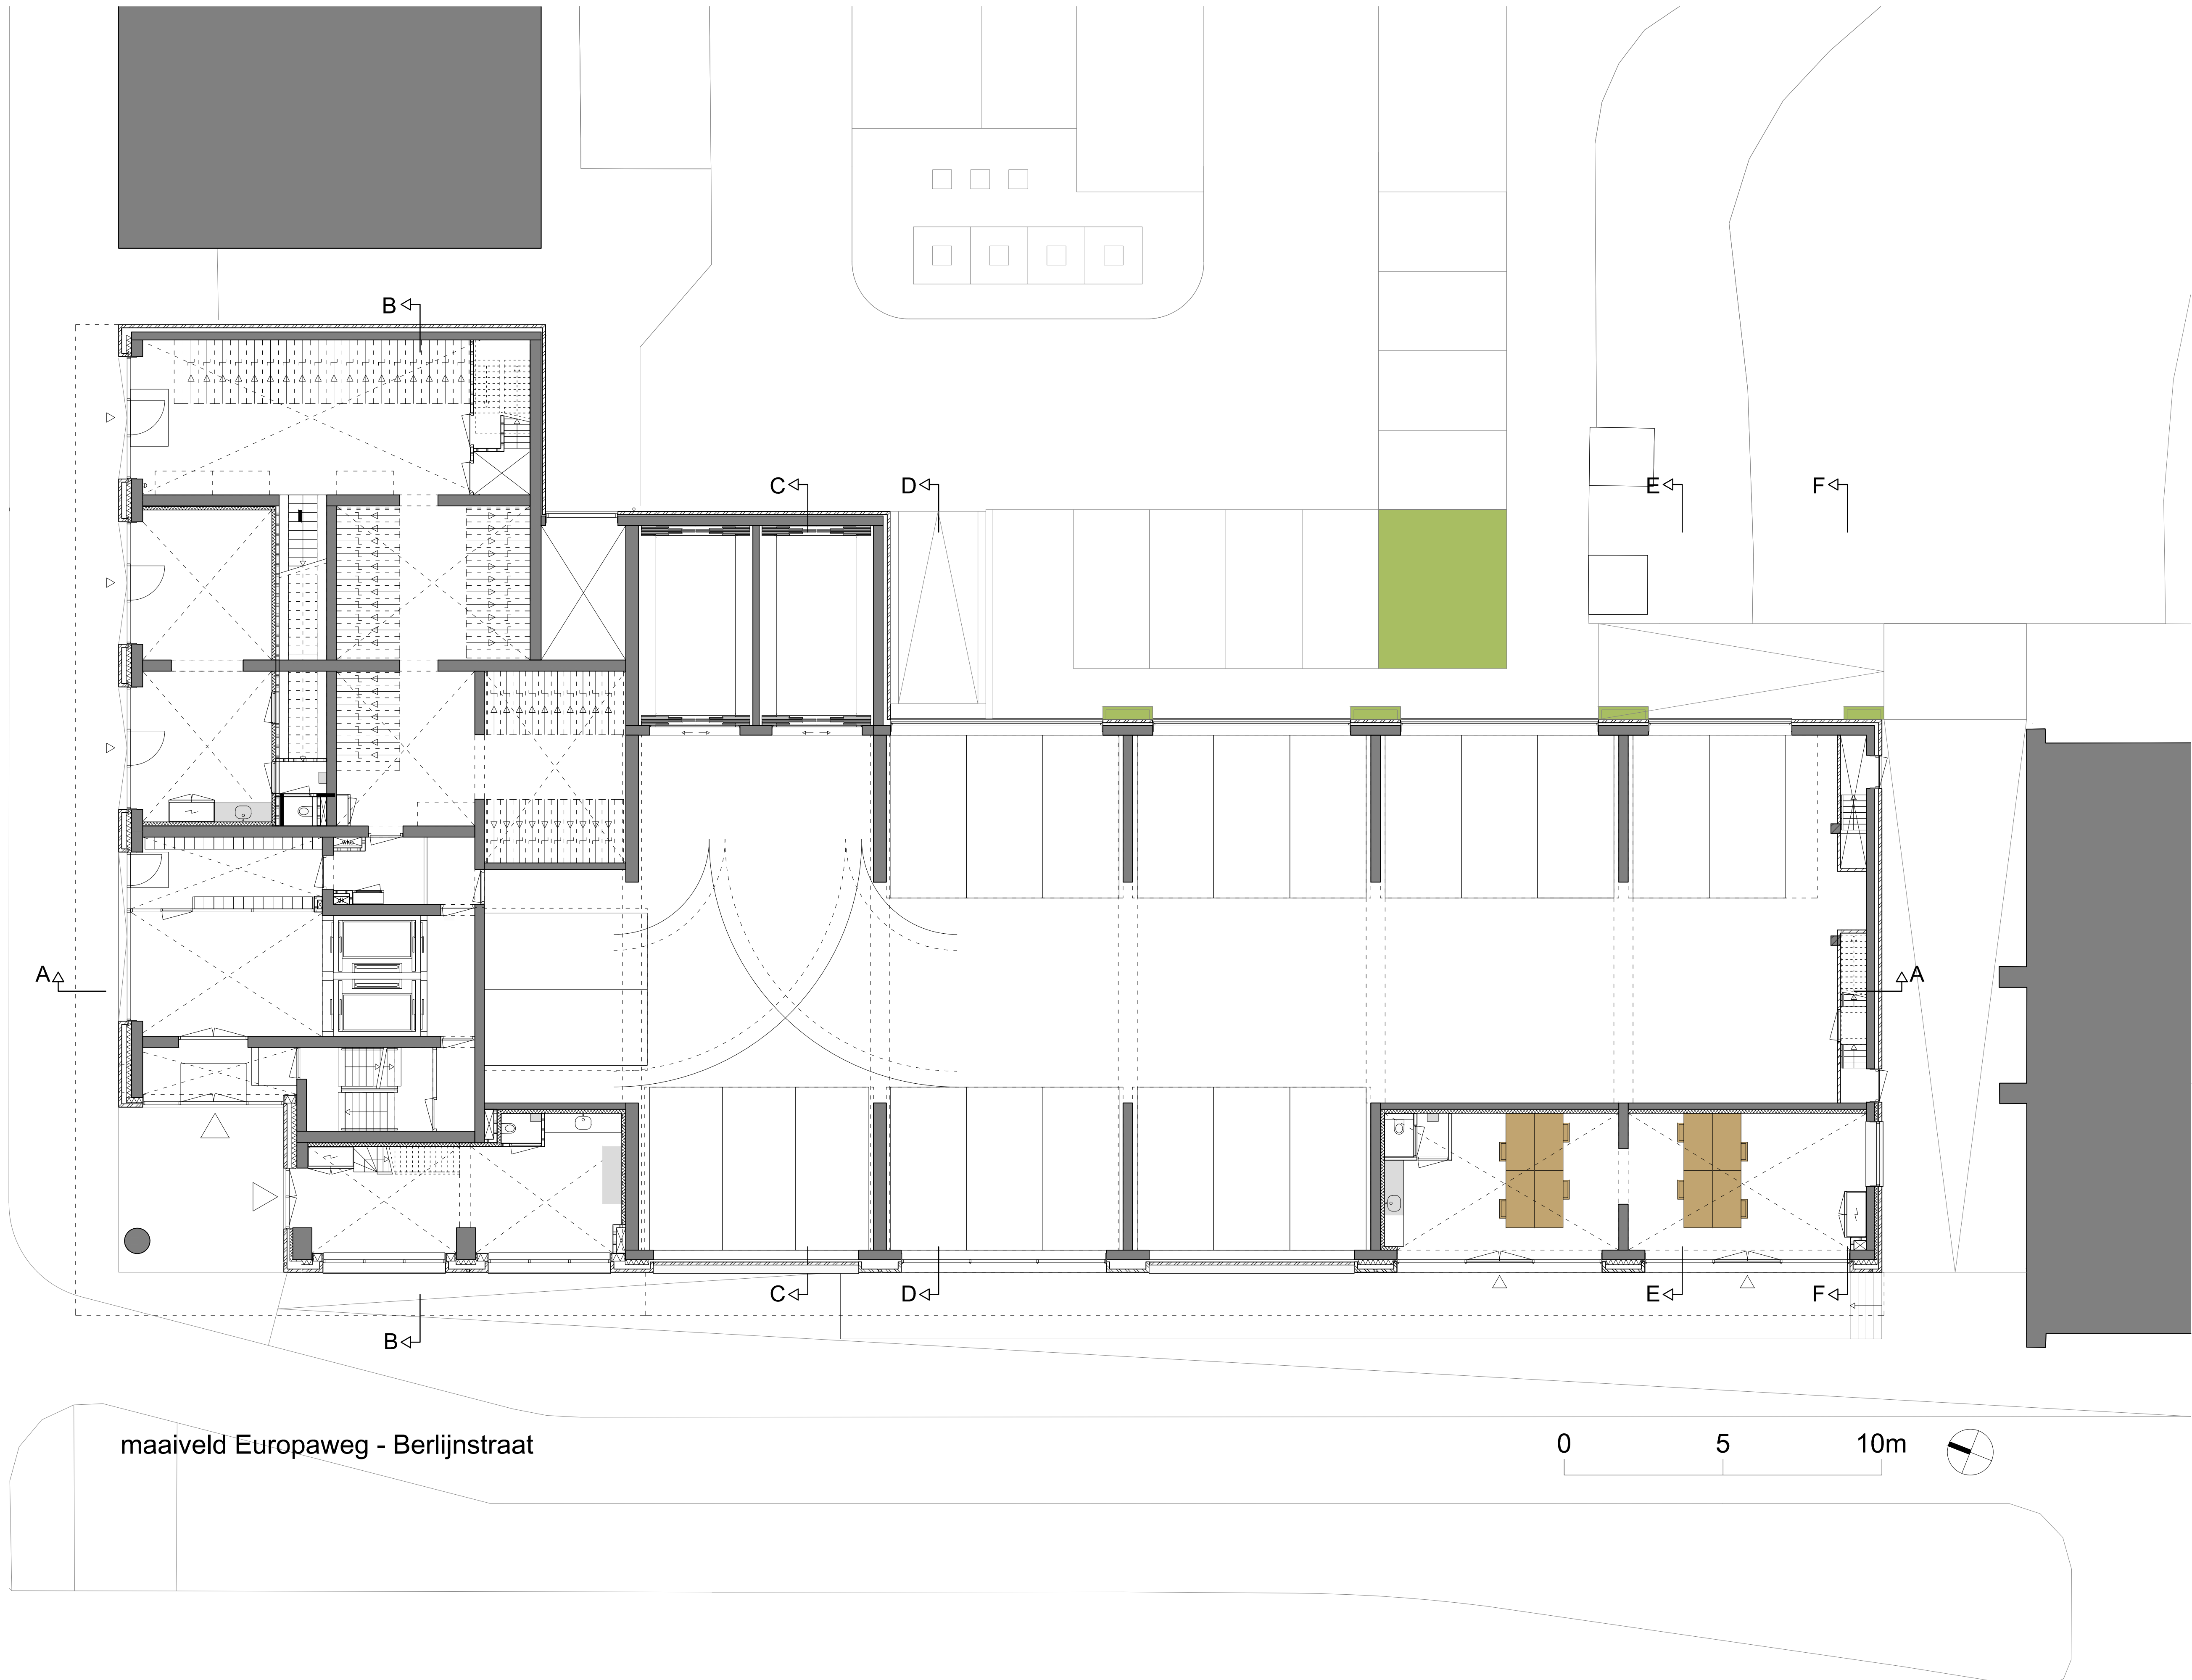

maaiveld Europaweg - Berlijnstraat

0 5 10m

