


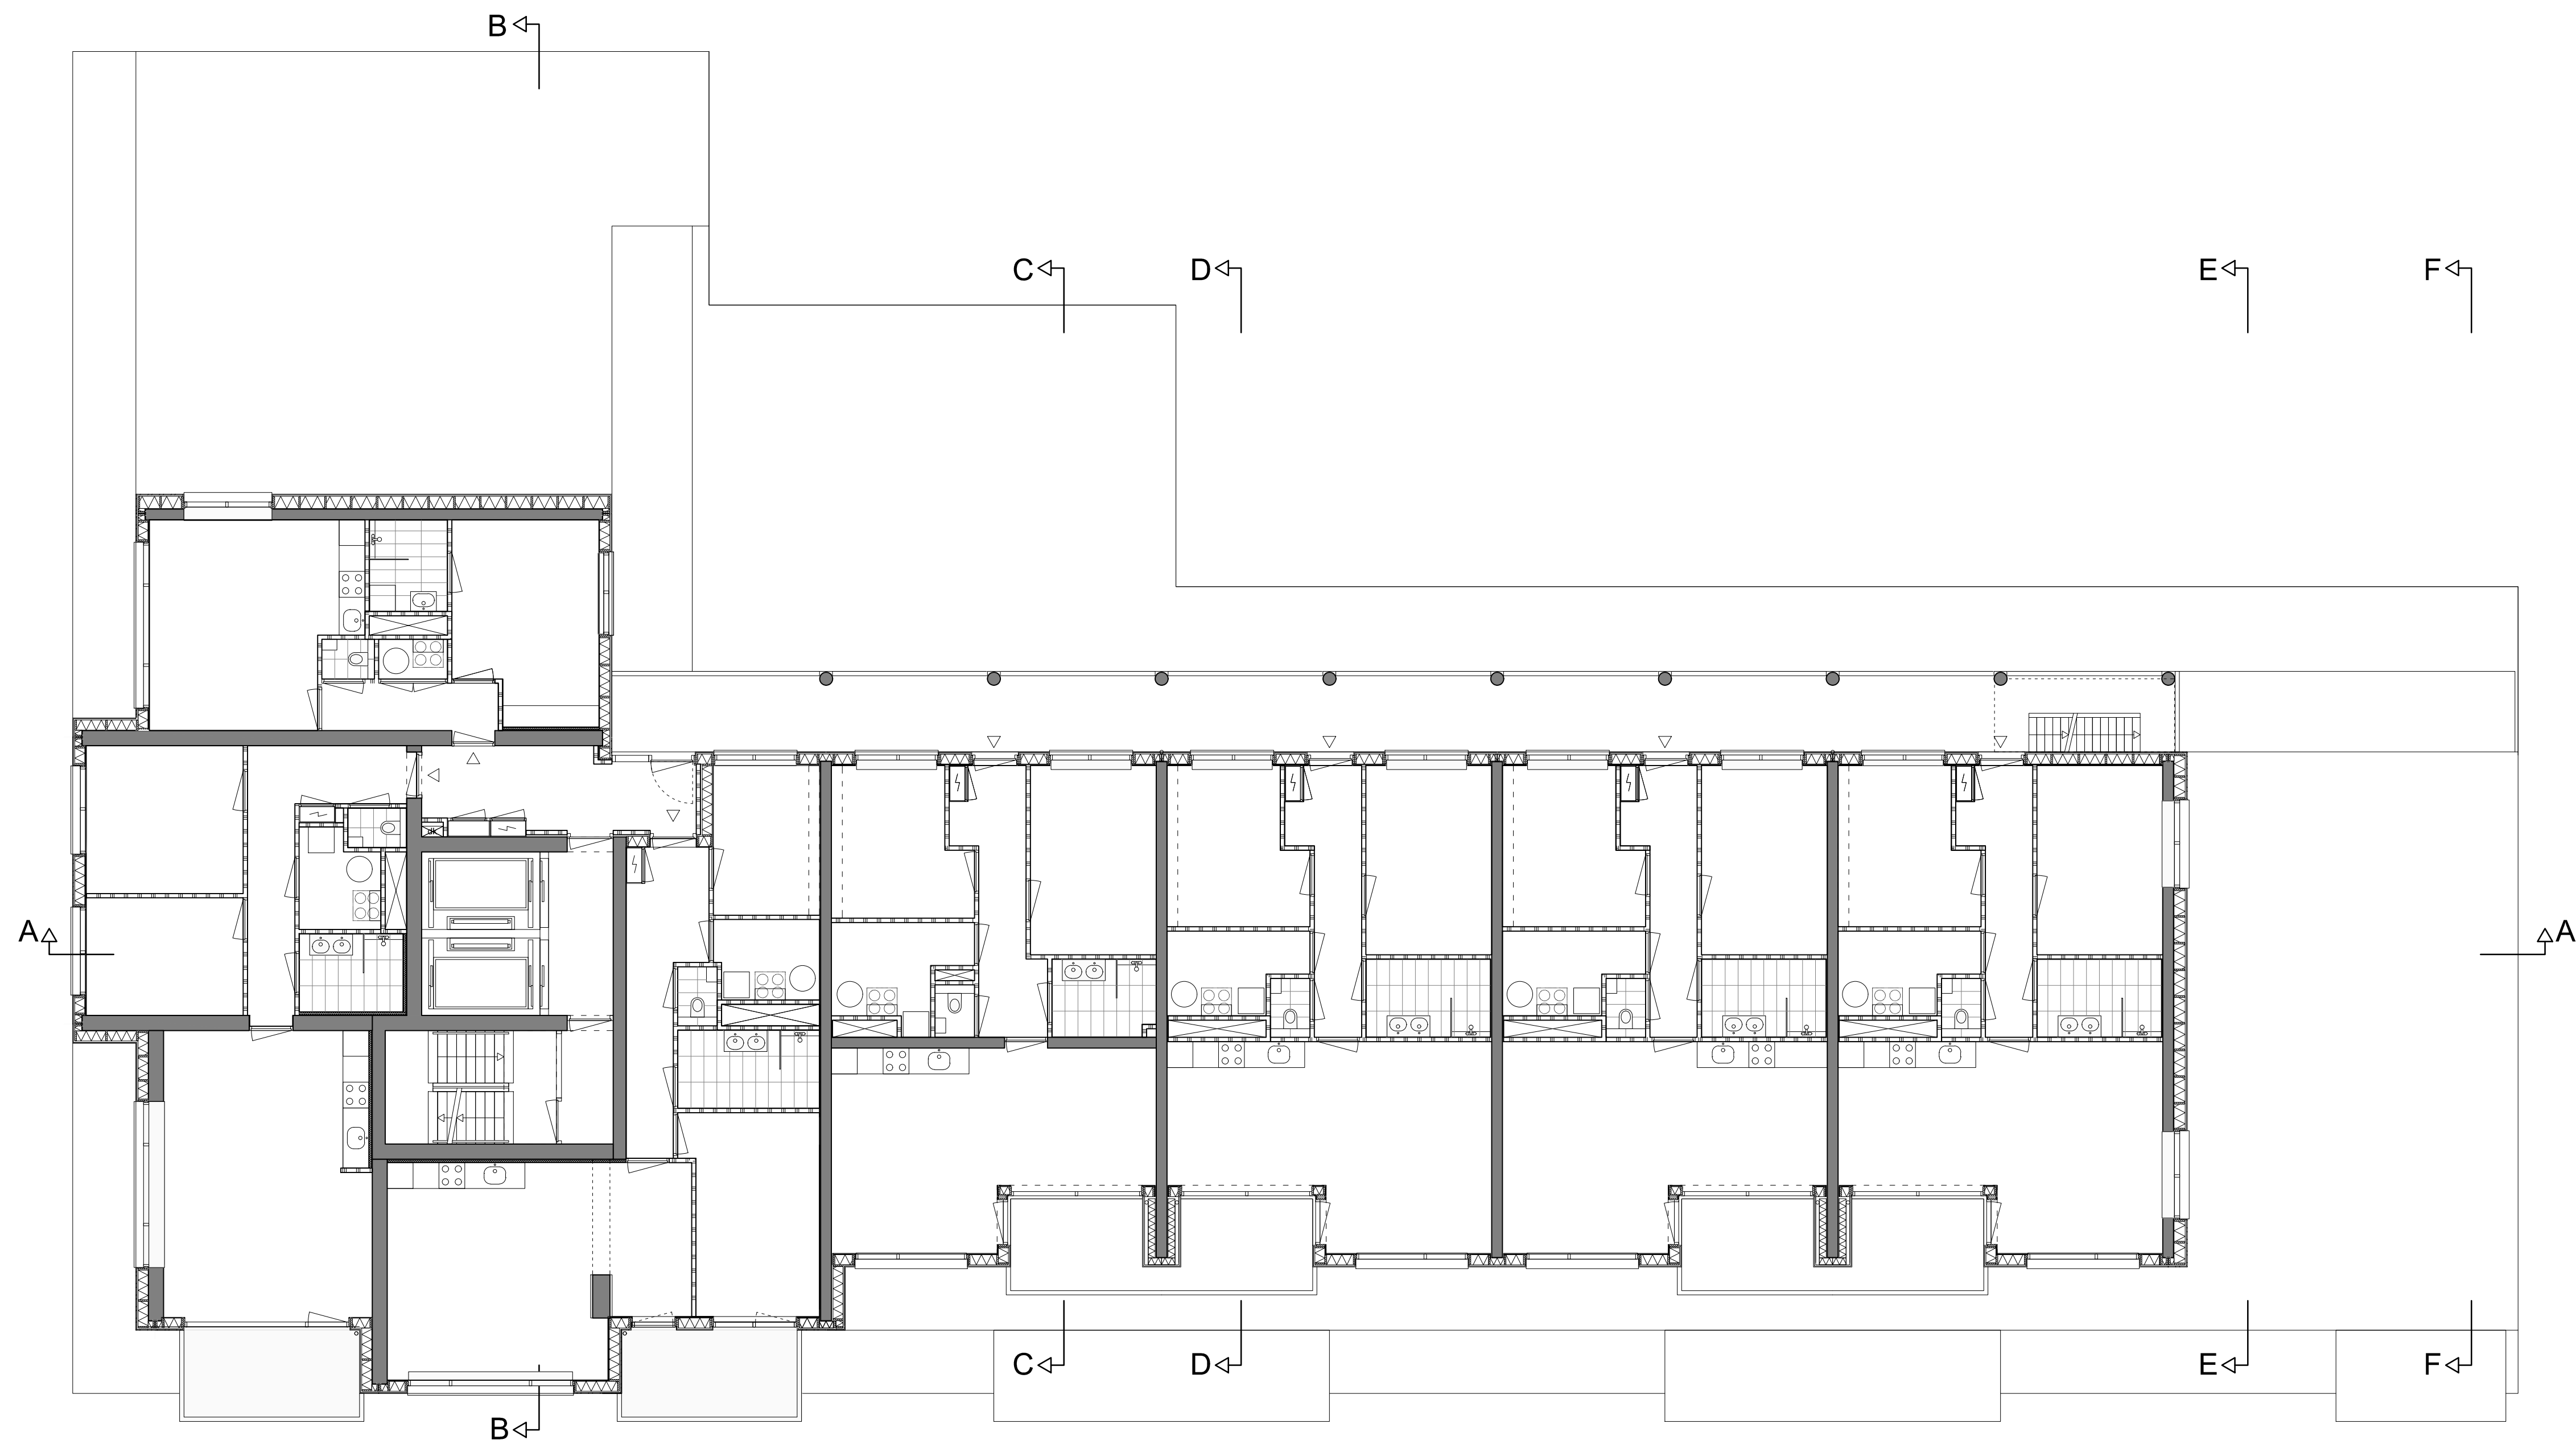

7e verdieping

