


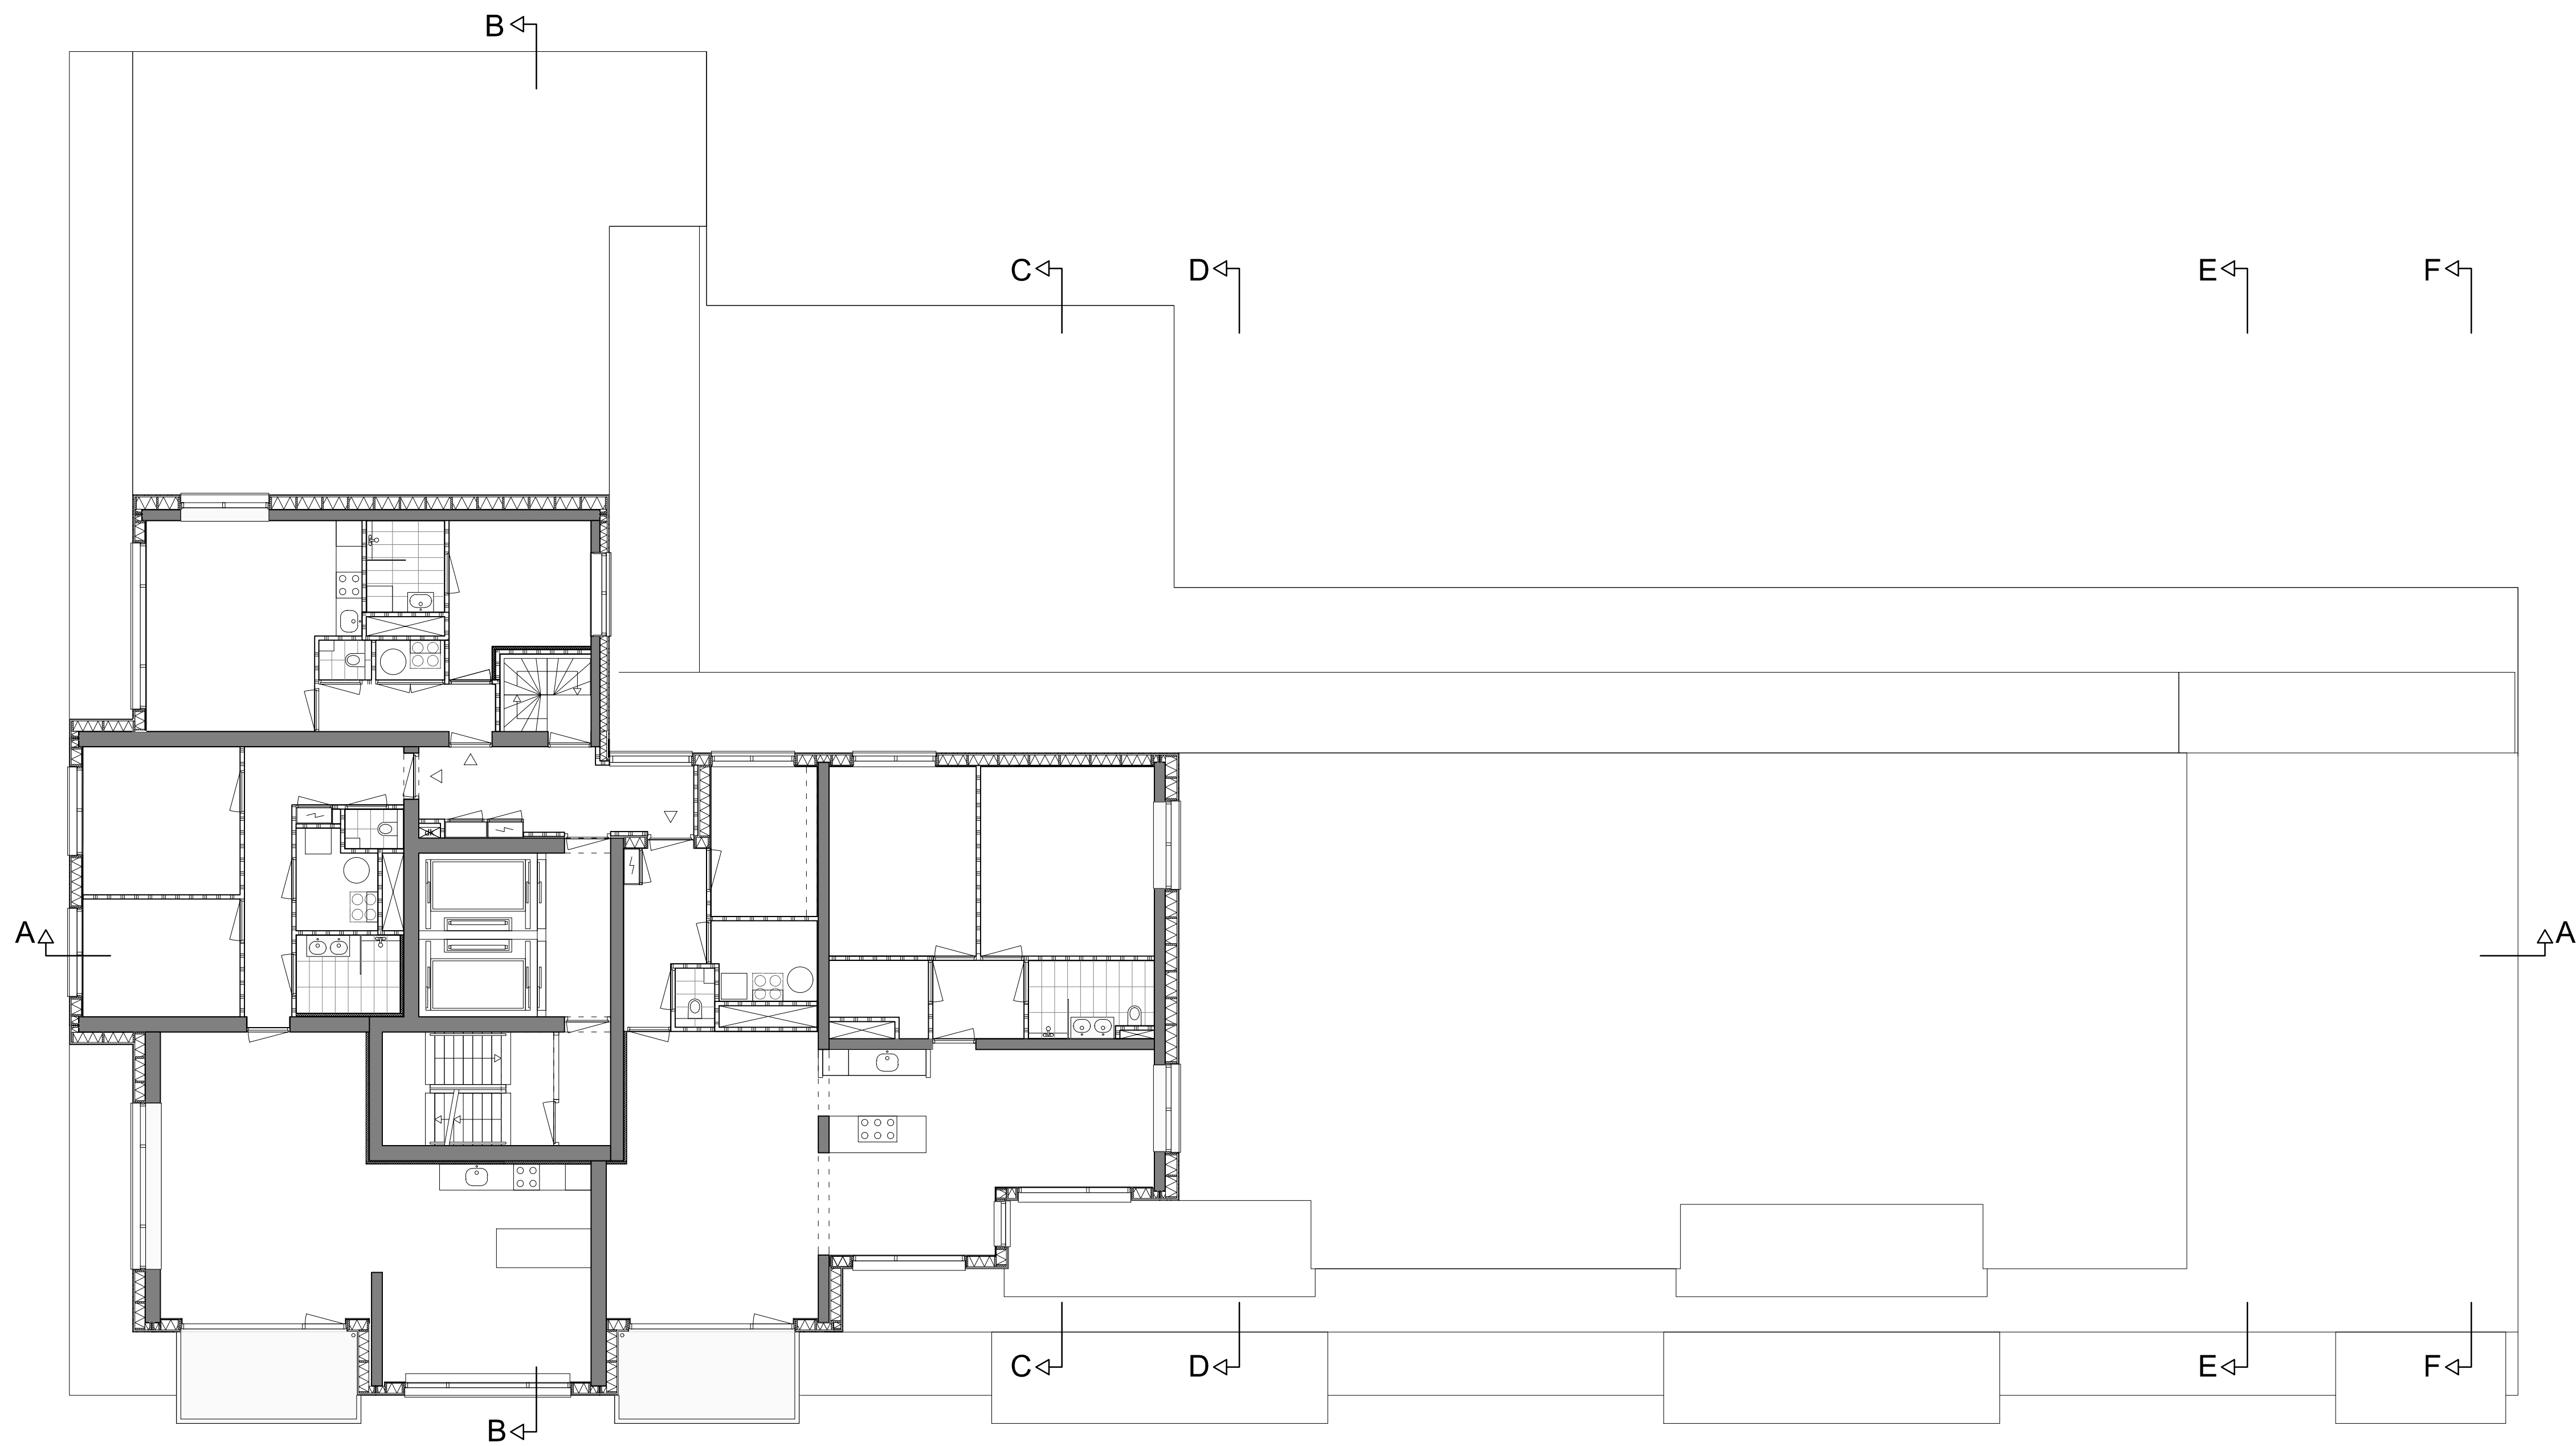

16e verdieping

