



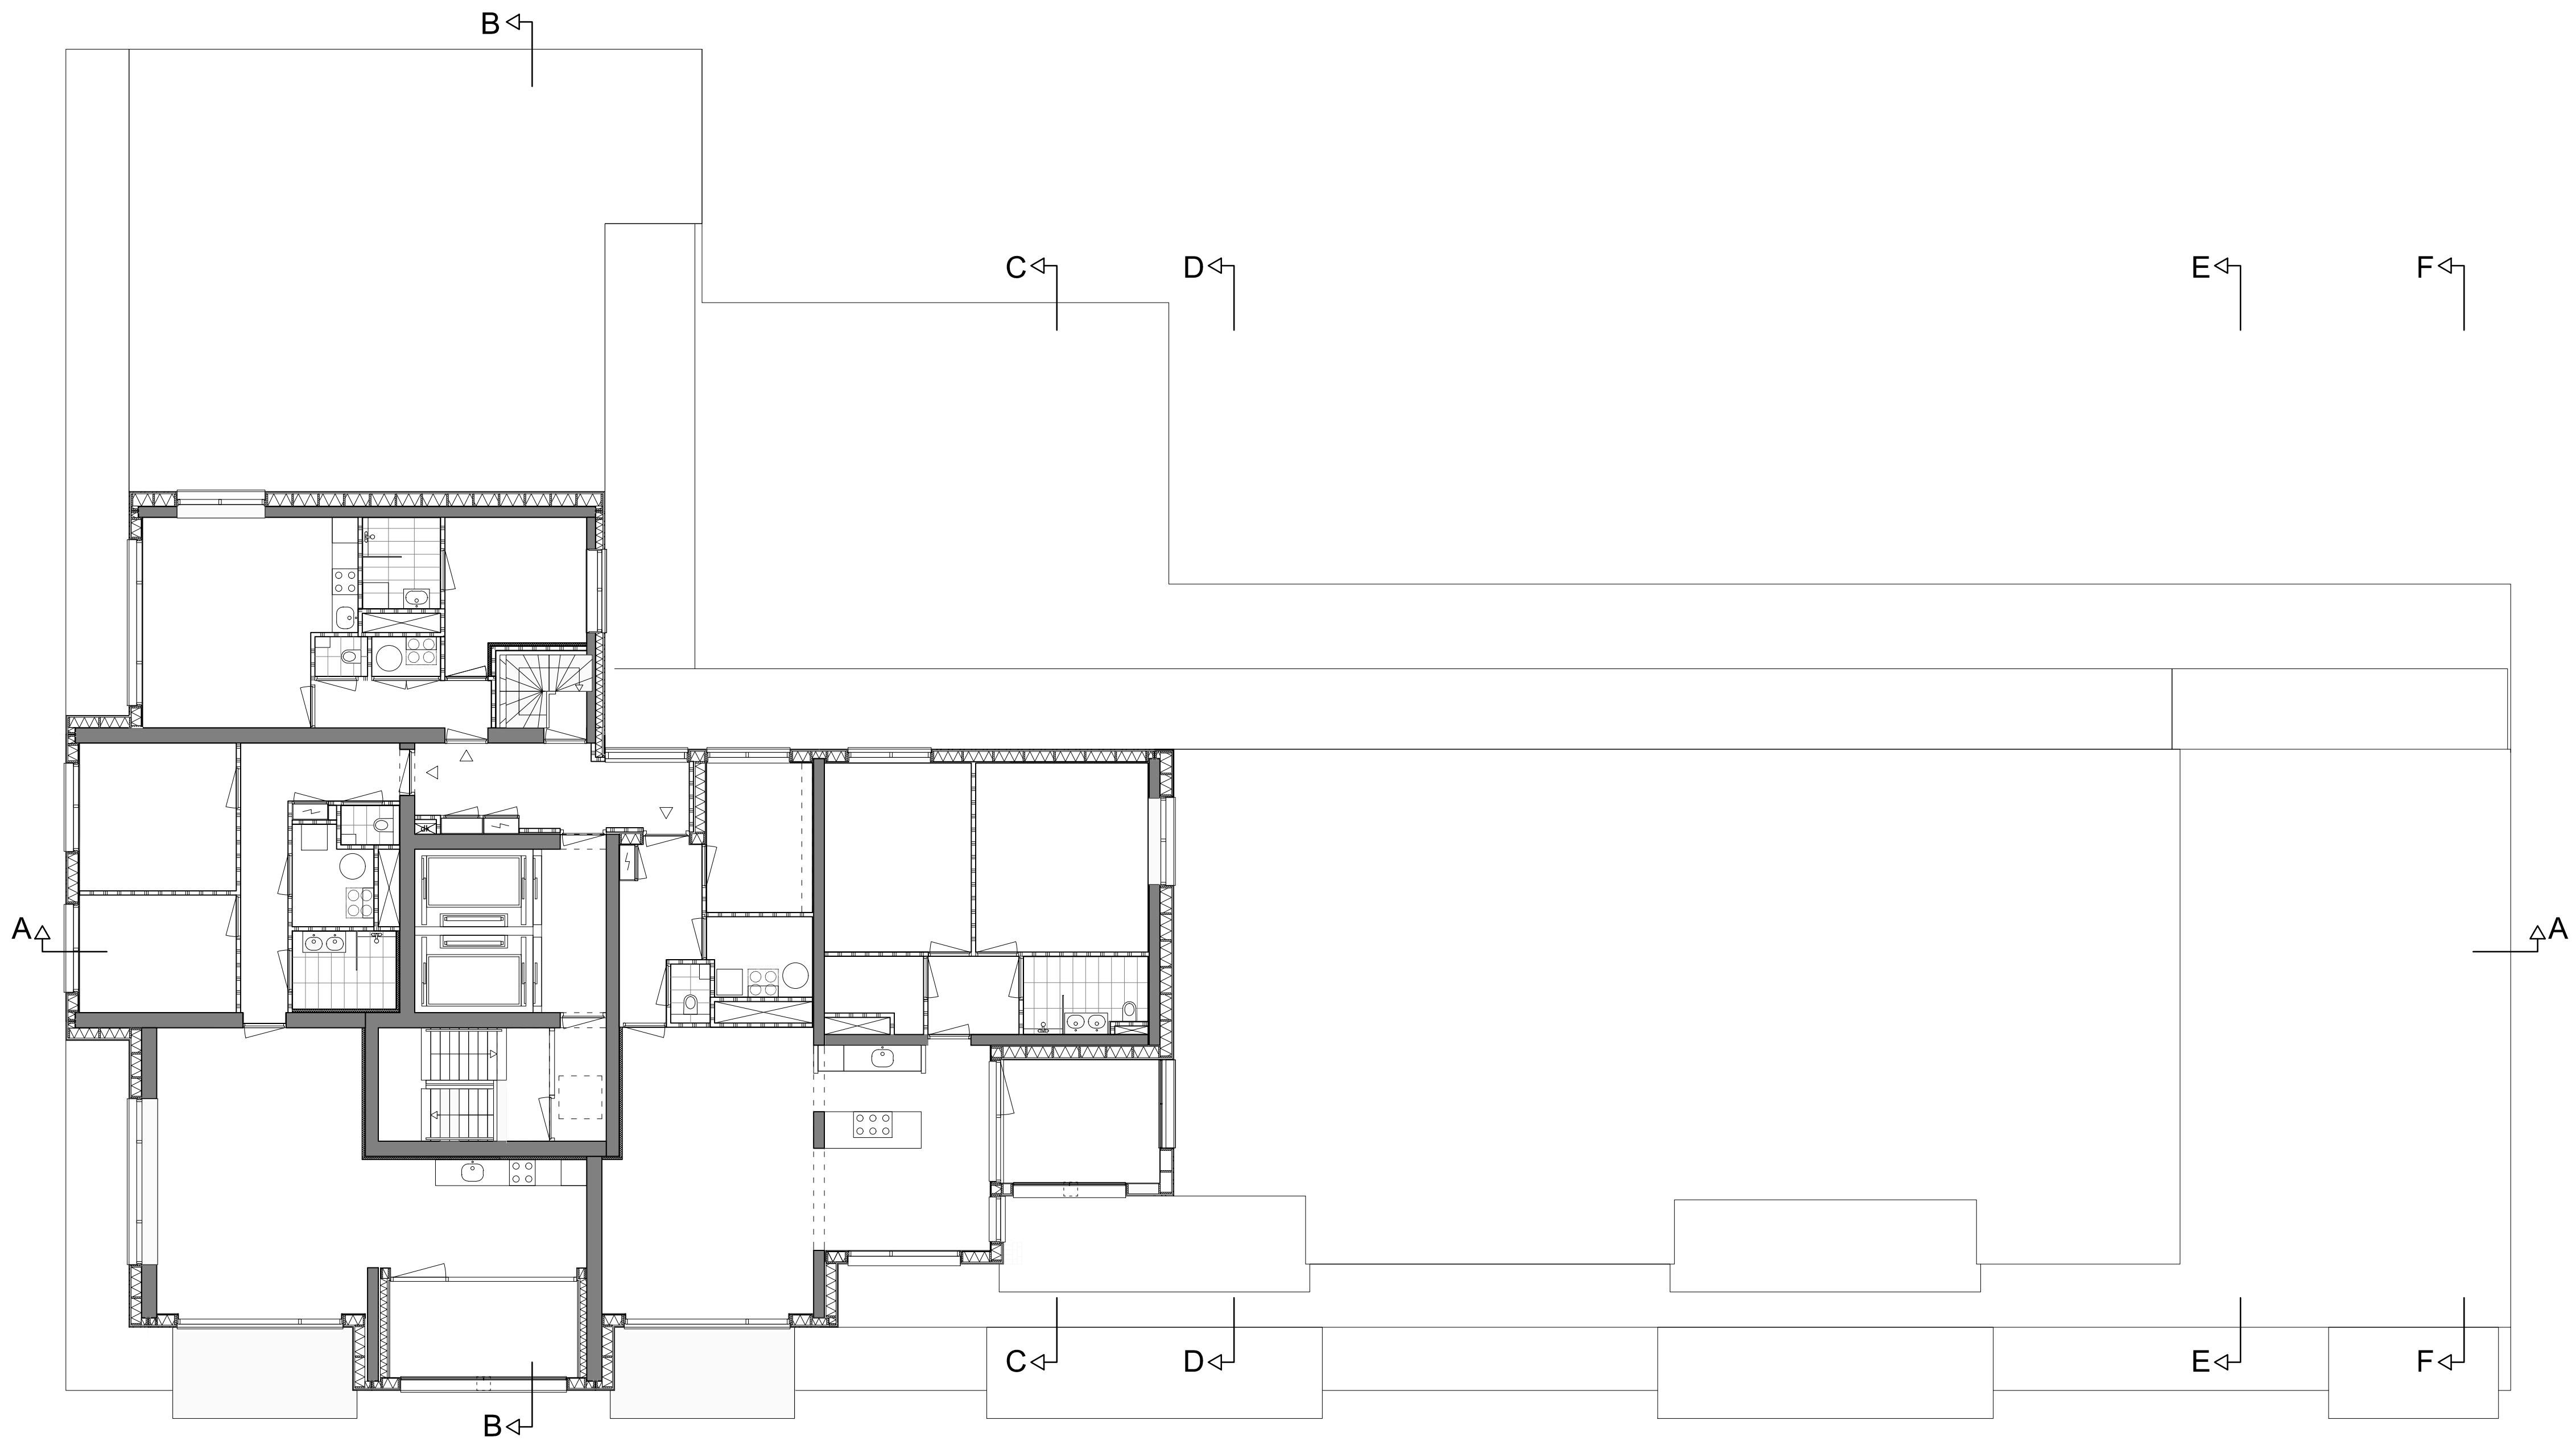

22e verdieping

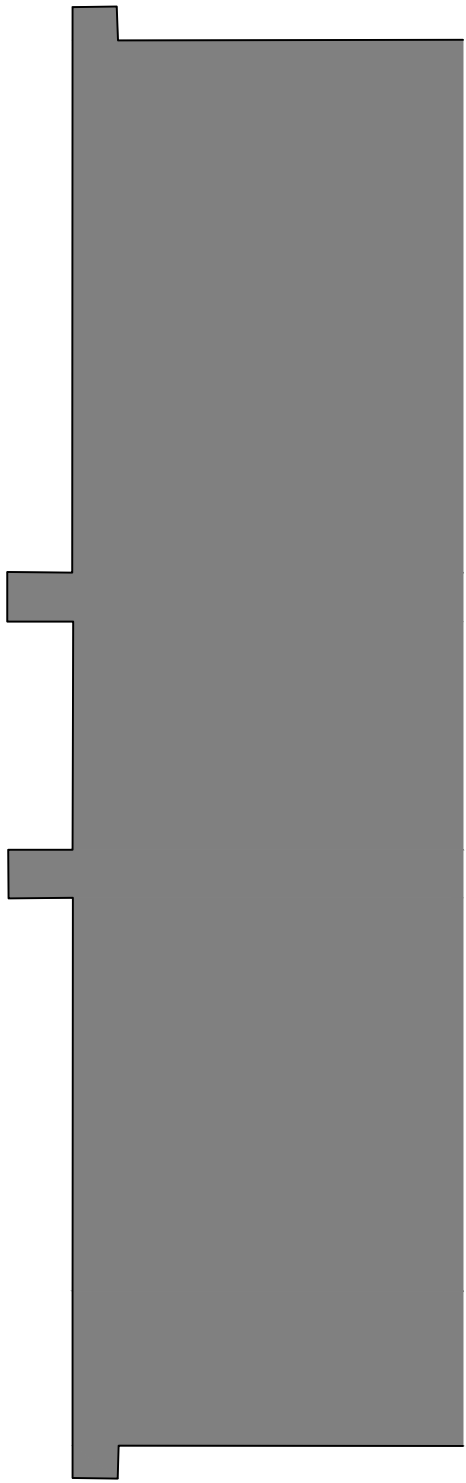