


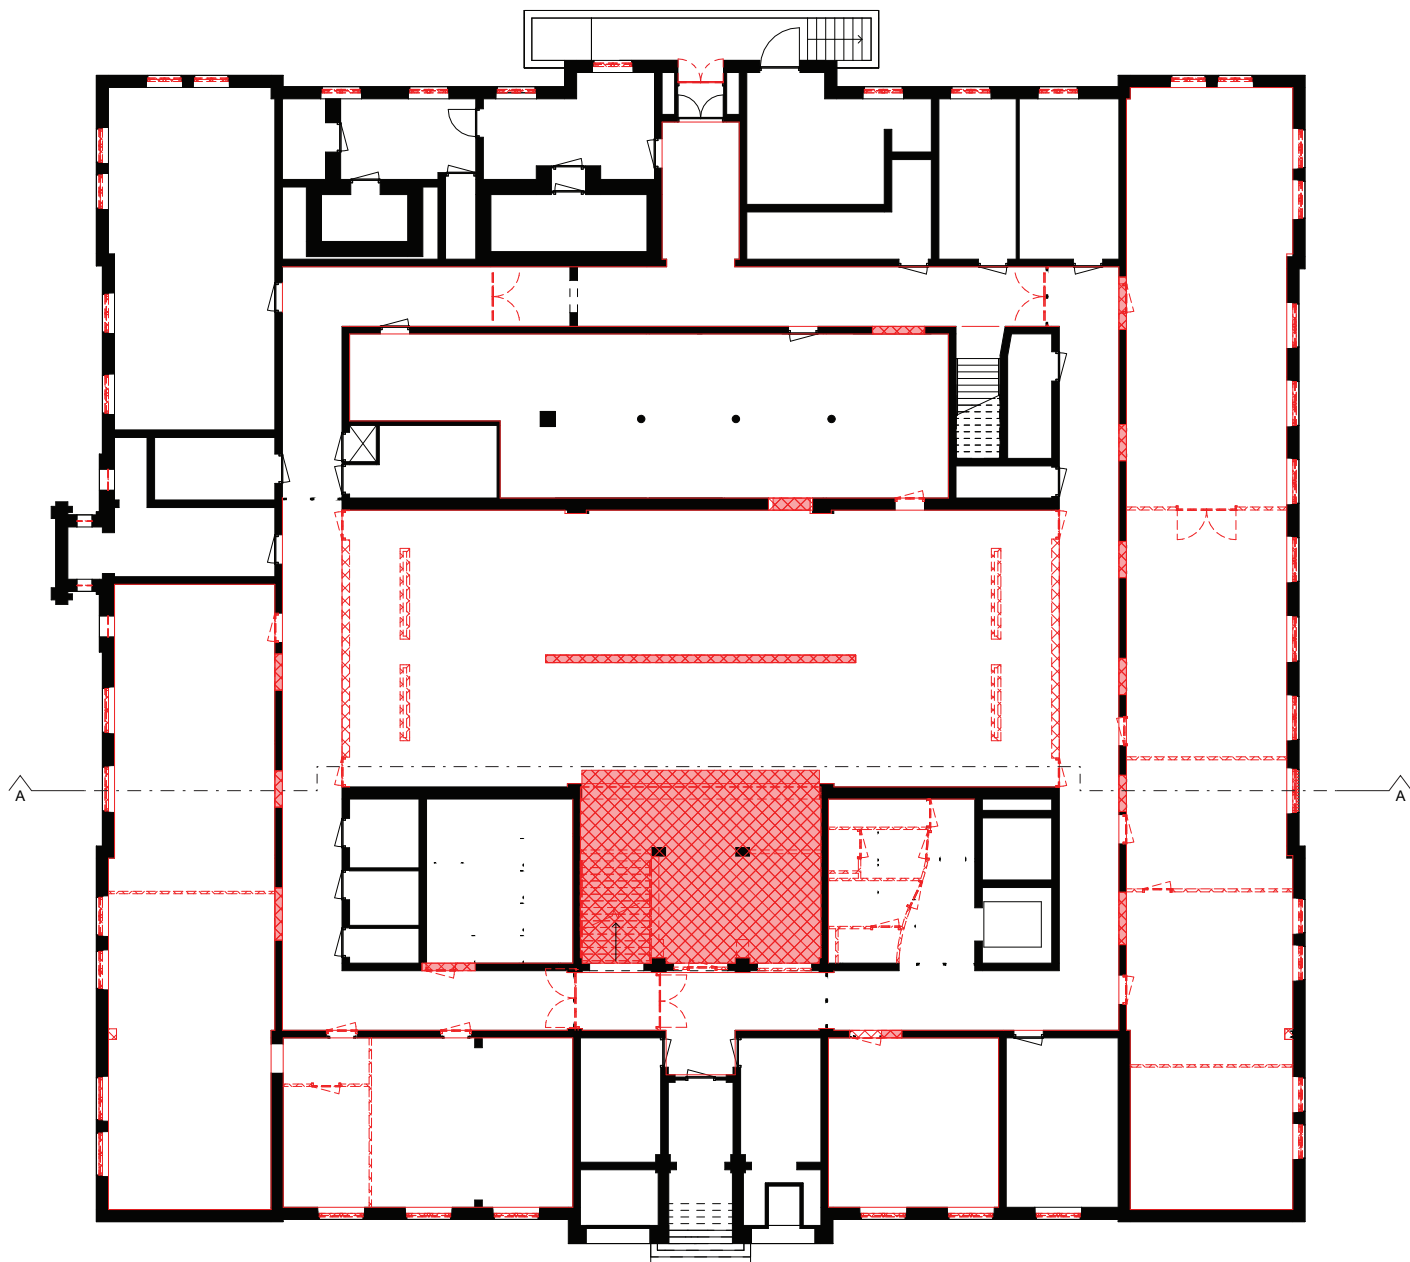

Sloopplan kelder



0 2,5 5 m