


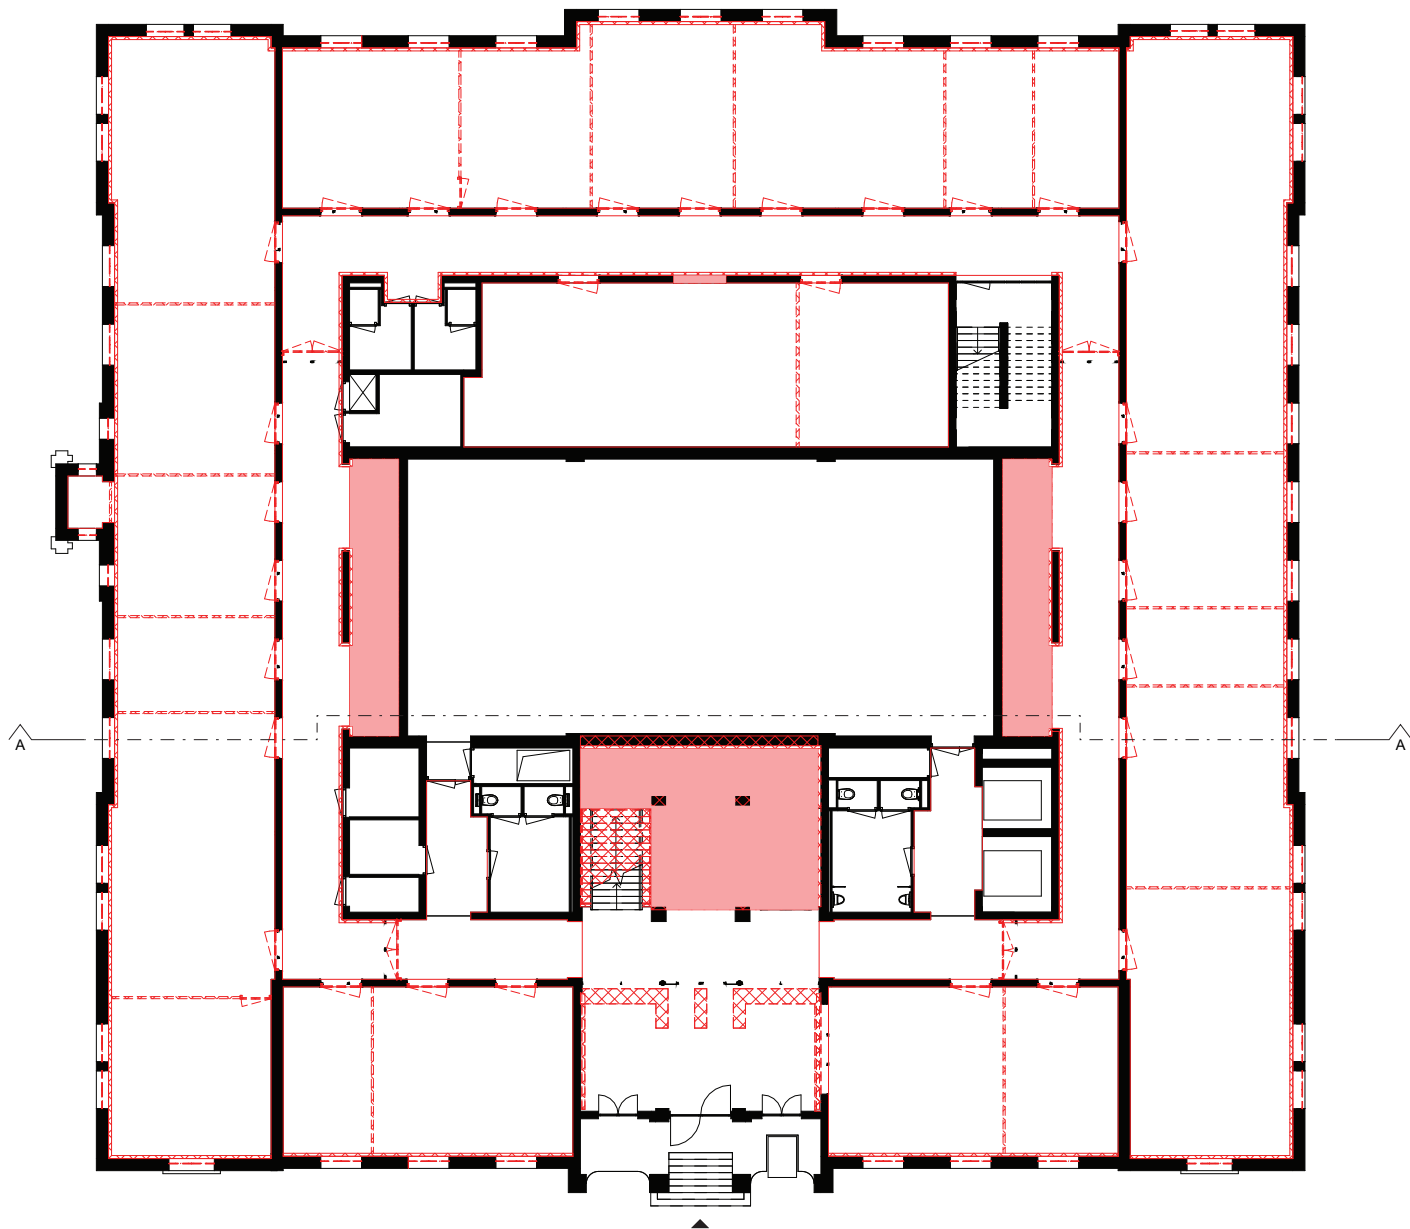

Sloopplan begane grond



0 2,5 5 m