


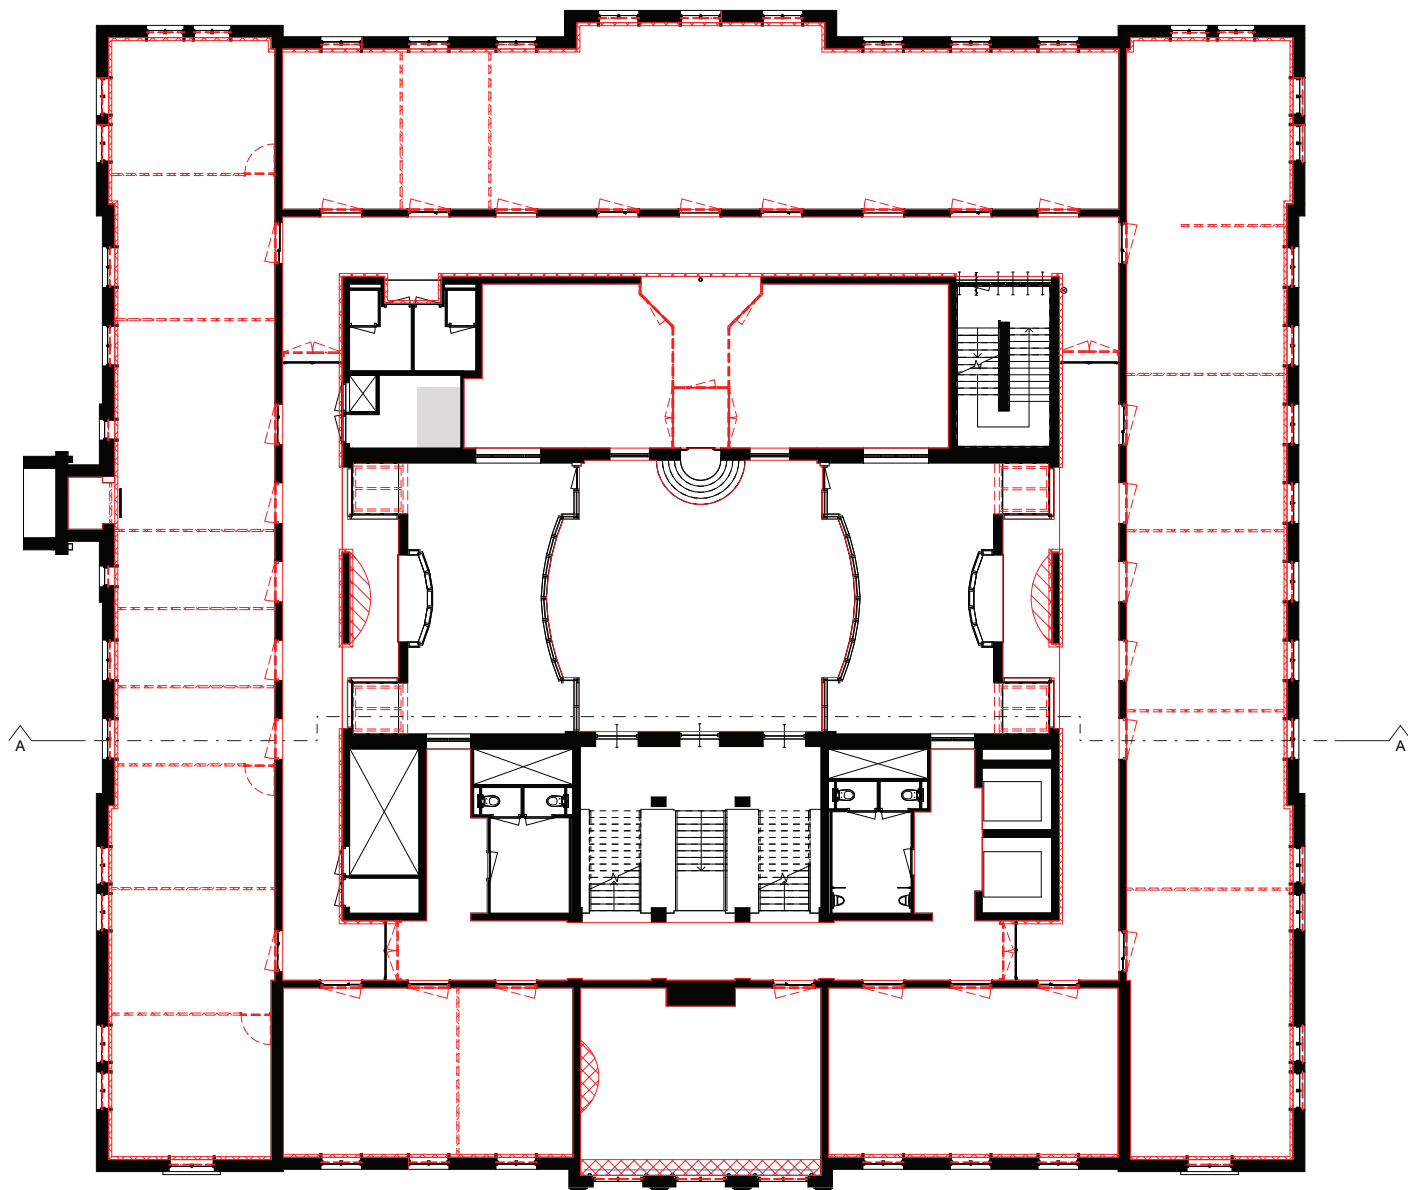

Sloopplan 1^e verdieping



0 2,5 5 m