


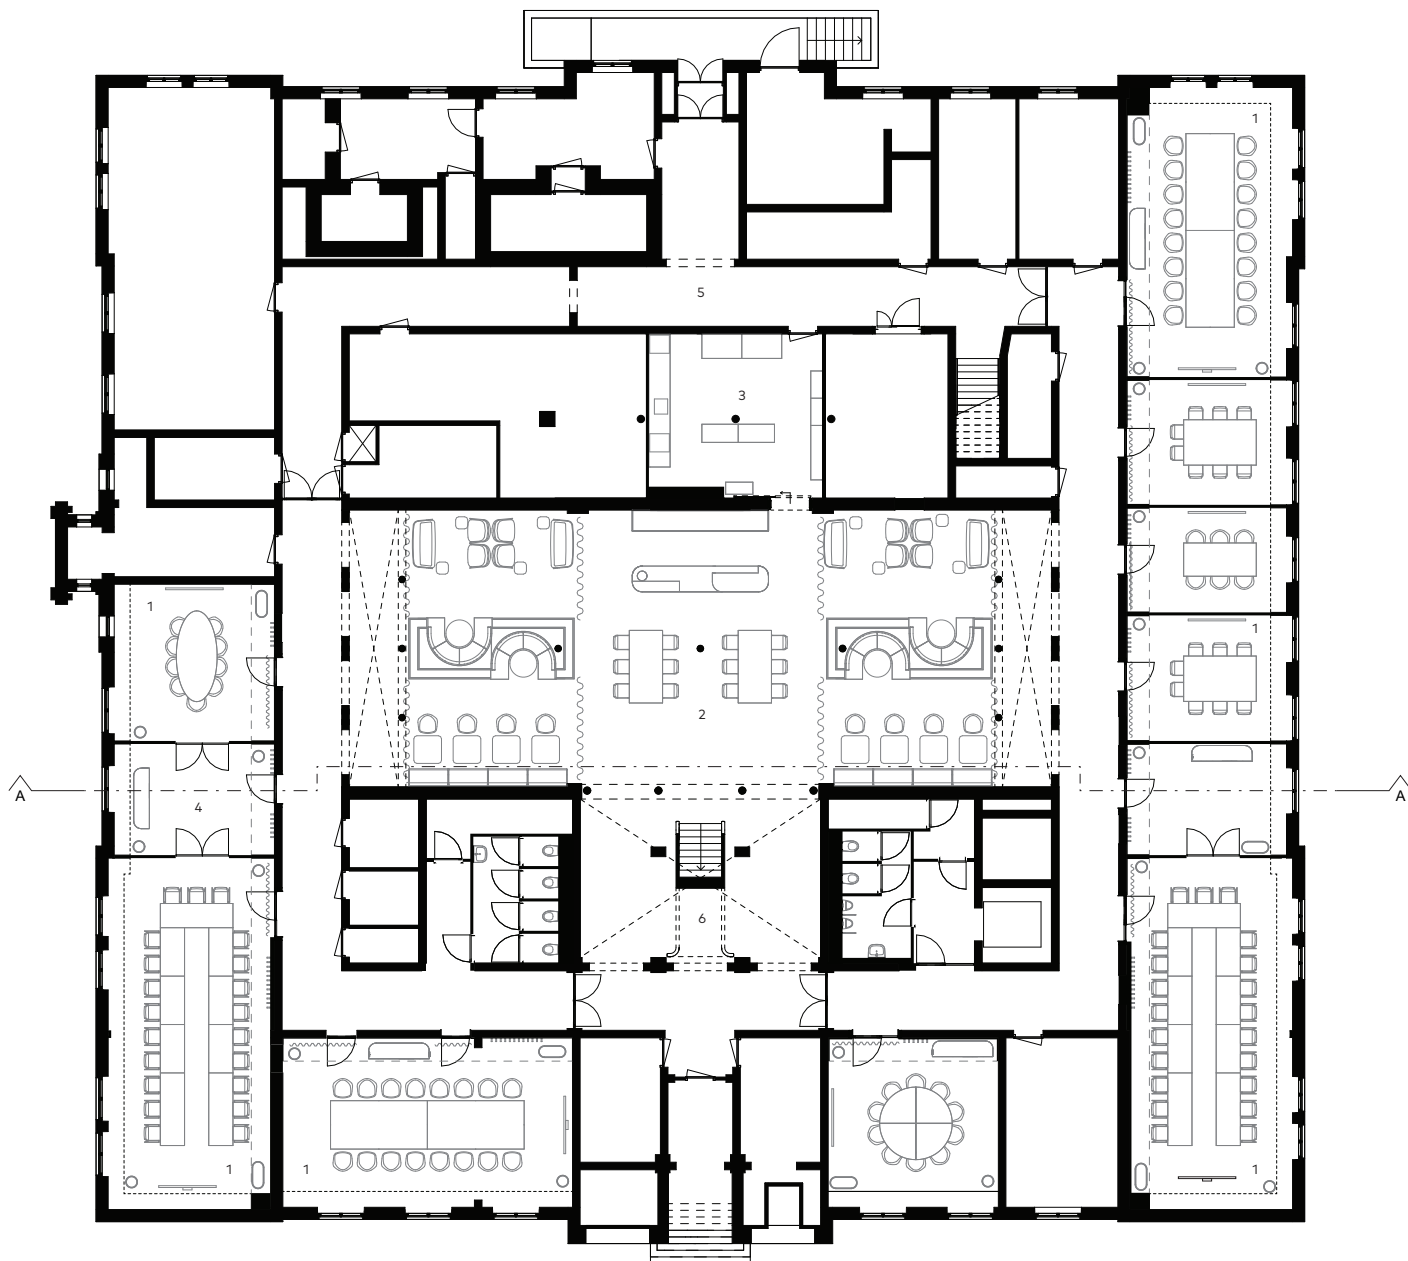

Nieuw toegevoegde tijdlaag Souterrain

- 1. Vergaderruimtes
- 2. Lounge/restaurant
- 3. Keuken
- 4. Multifunctionele ruimte
- 5. Facilitair gebied
- 6. Vide



0 2,5 5 m