


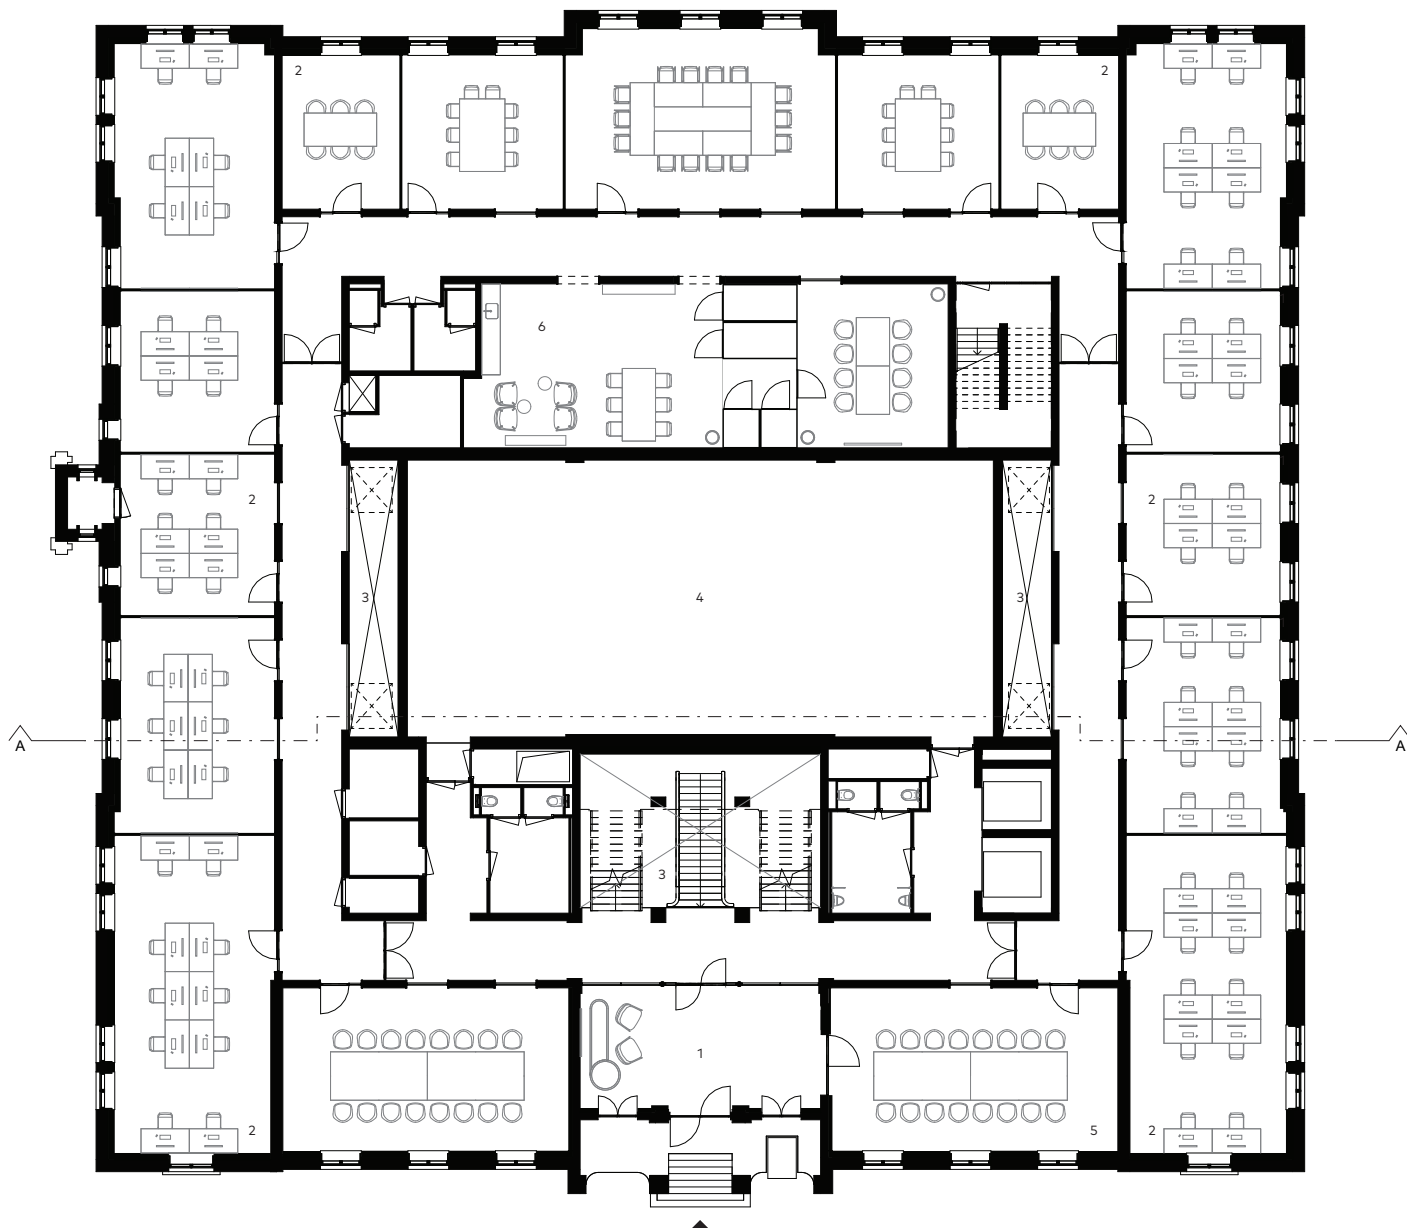

Nieuw toegevoegde tijdlaag Begane grond

- 1. Entree
- 2. Kantoor units
- 3. Vide
- 4. Techniek
- 5. Back office
- 6. Huurders lounge



0 2,5 5 m