


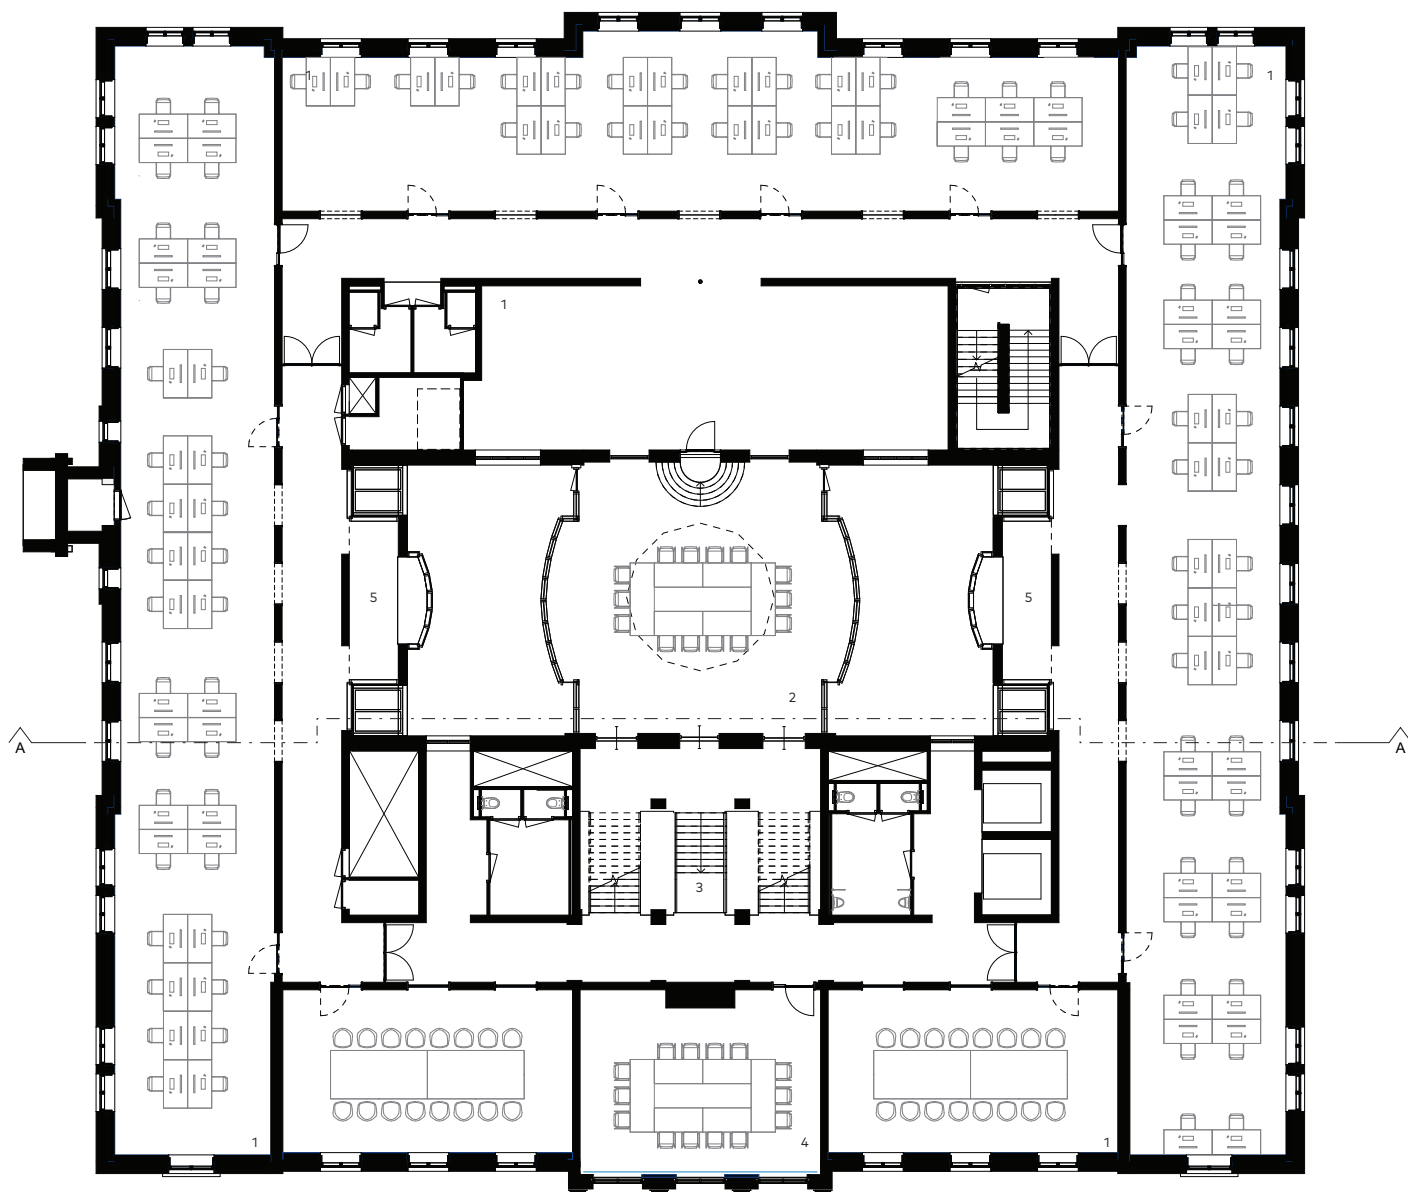

Nieuw toegevoegde tijdlaag 1^e verdieping

1. Indeelbare kantoorruimte
2. Vergaderzaal
3. Vide

4. Monumentale vergaderzaal
5. Pantry



0 2,5 5 m