
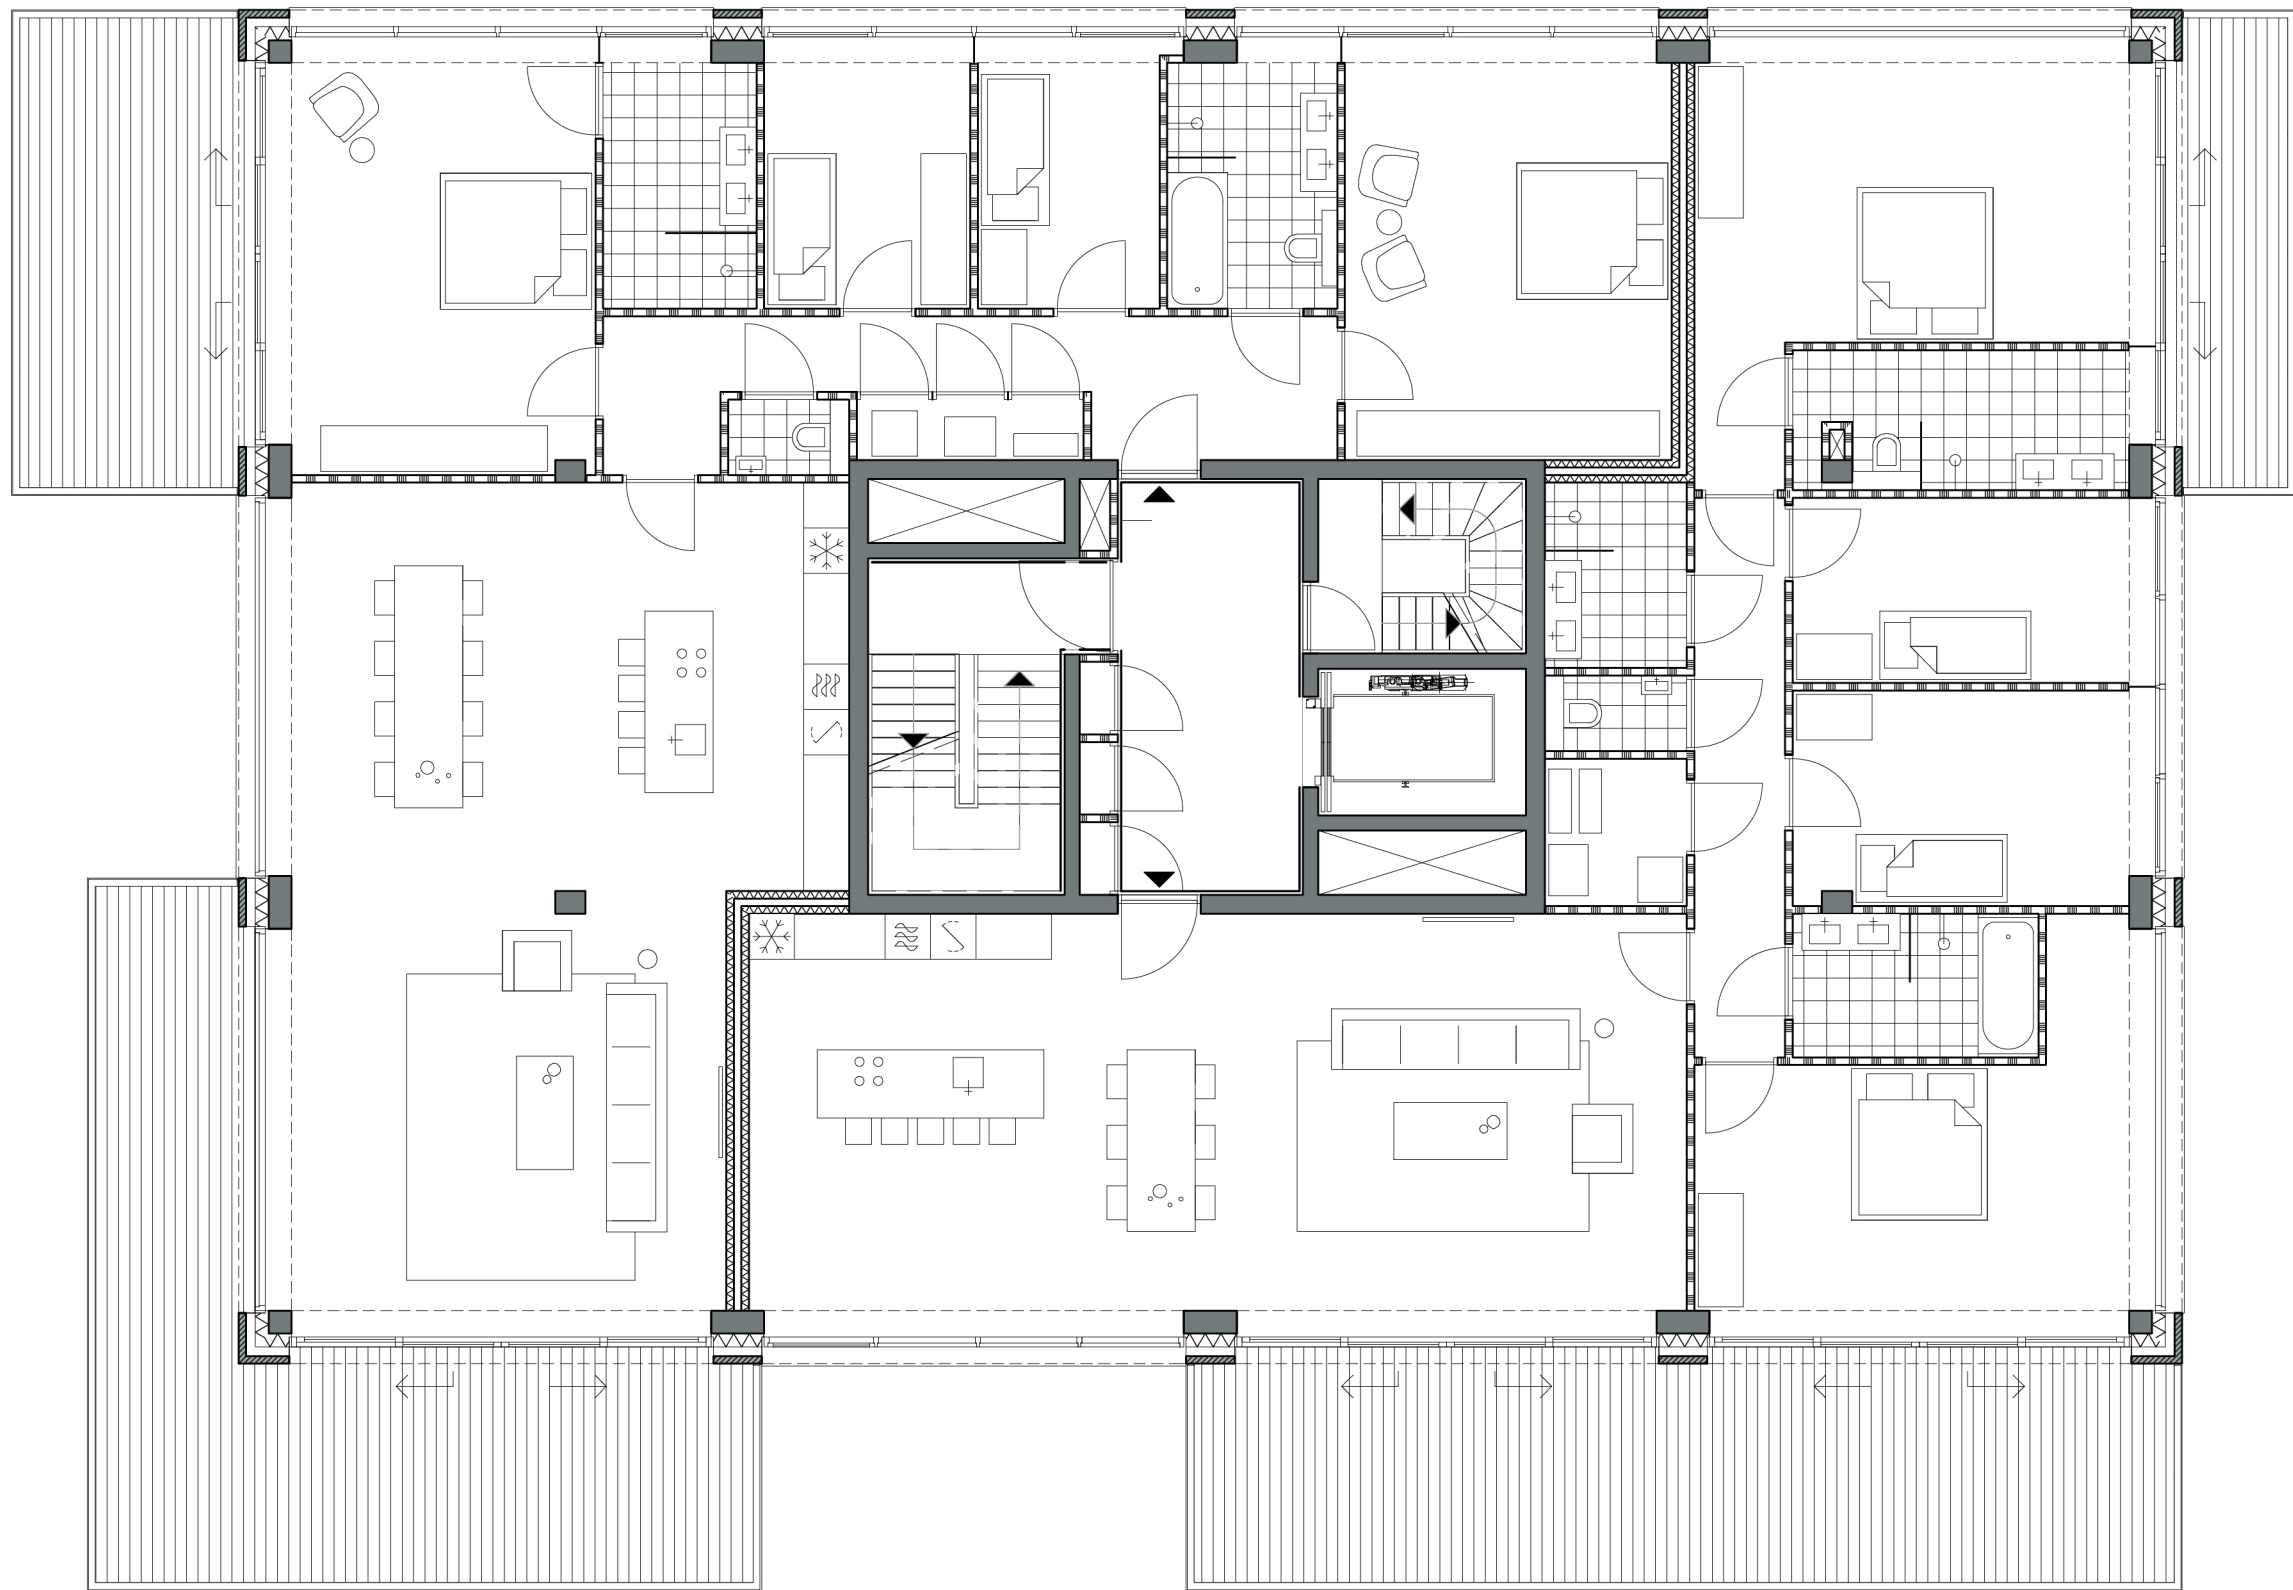
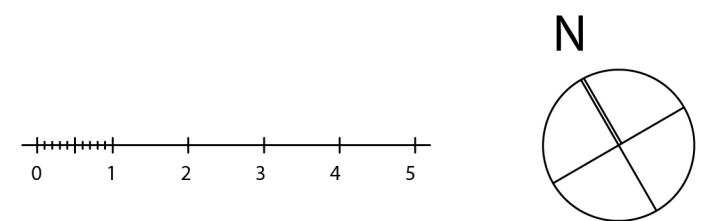


plattegrond tweede verdieping Horn

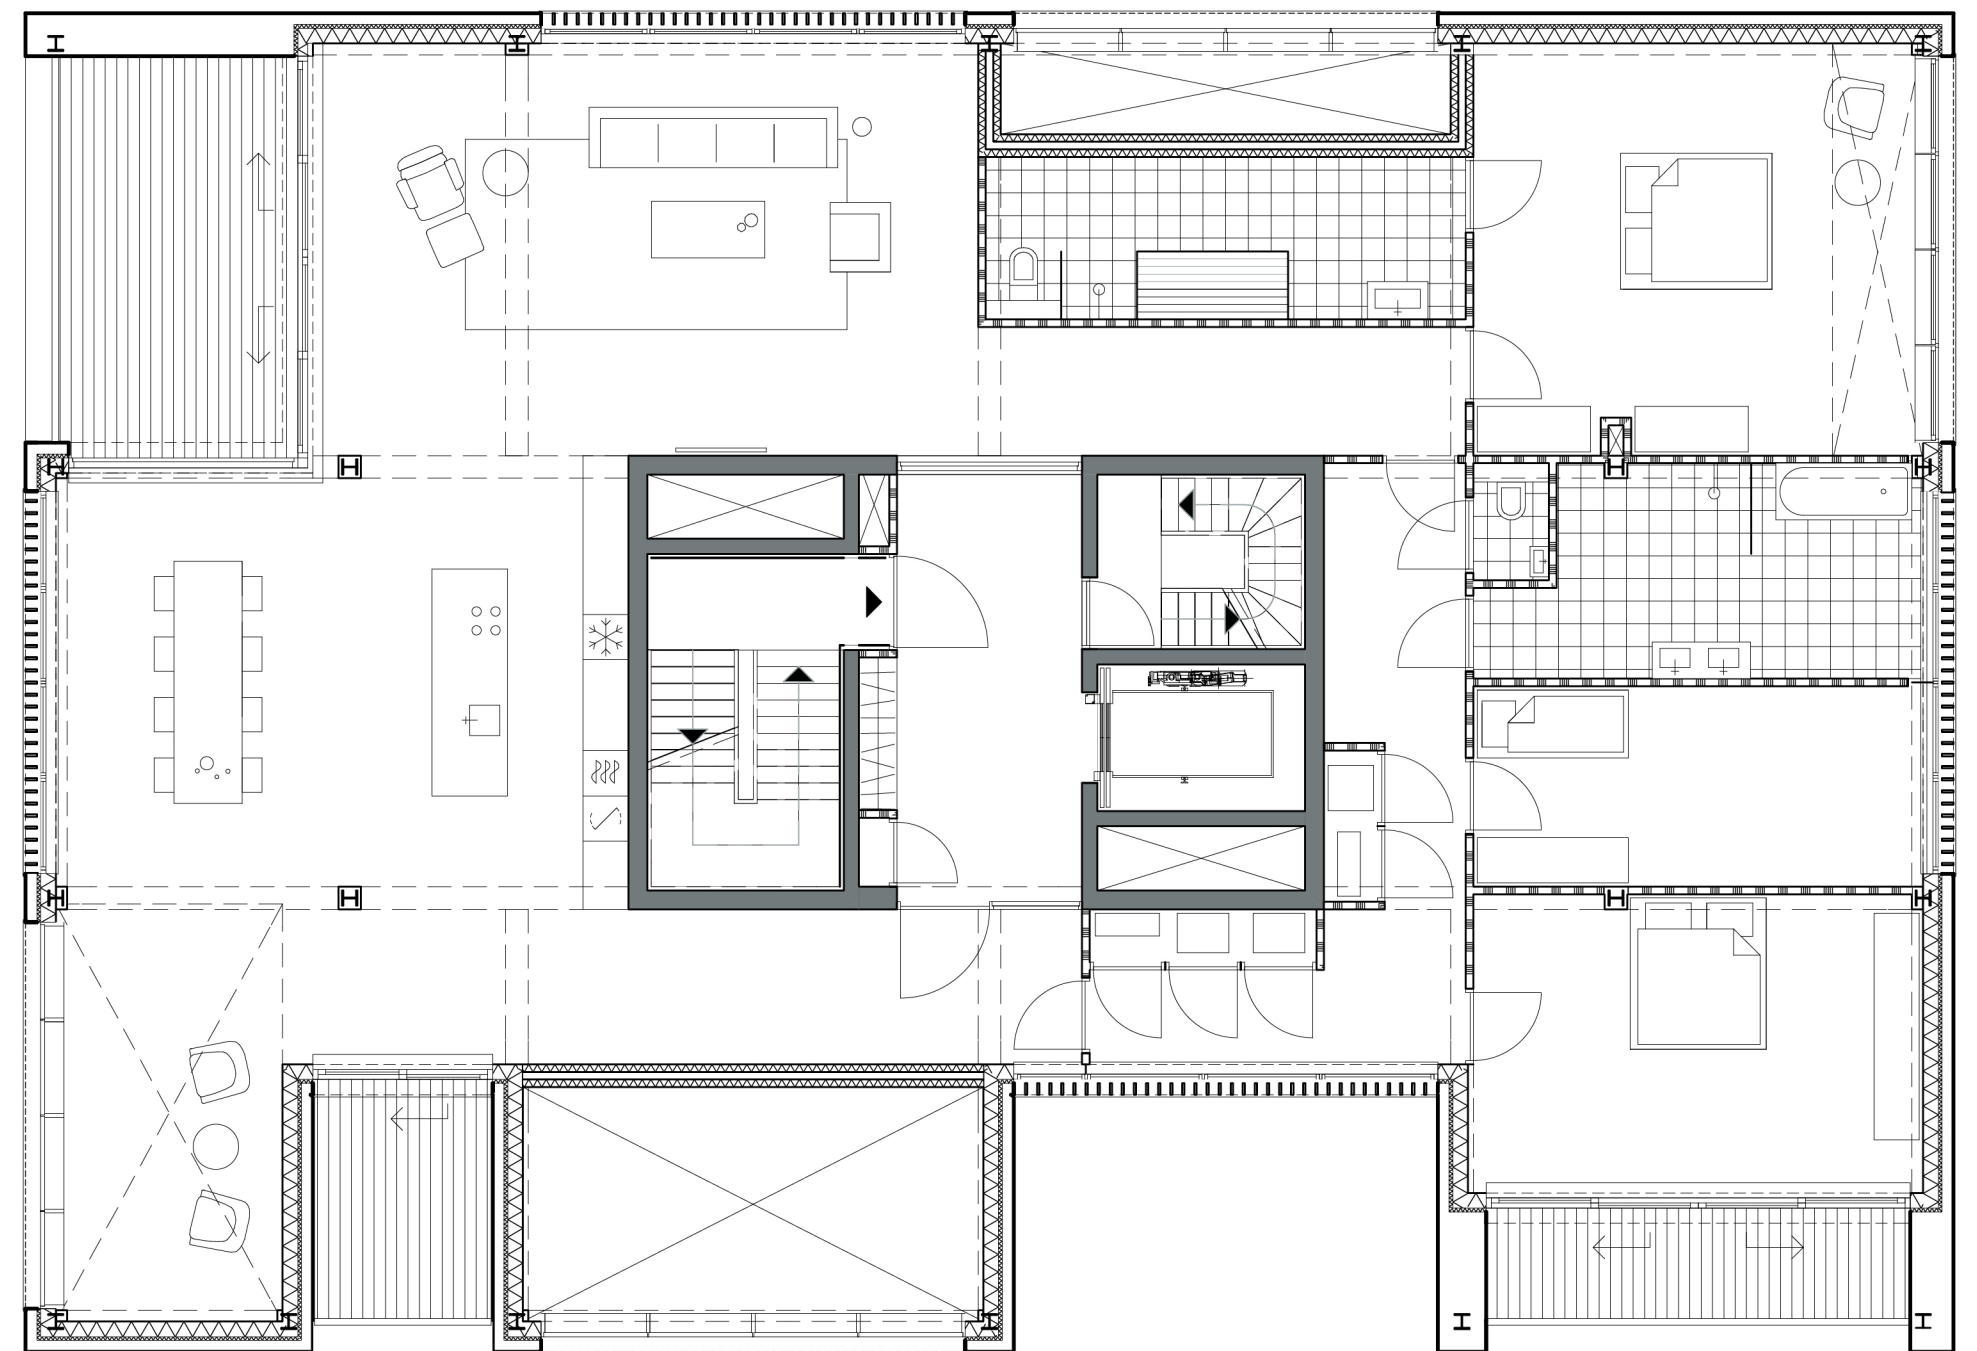

plattegrond vierde verdieping Horn