


DWARSDOORSNEDE yy' 1-50

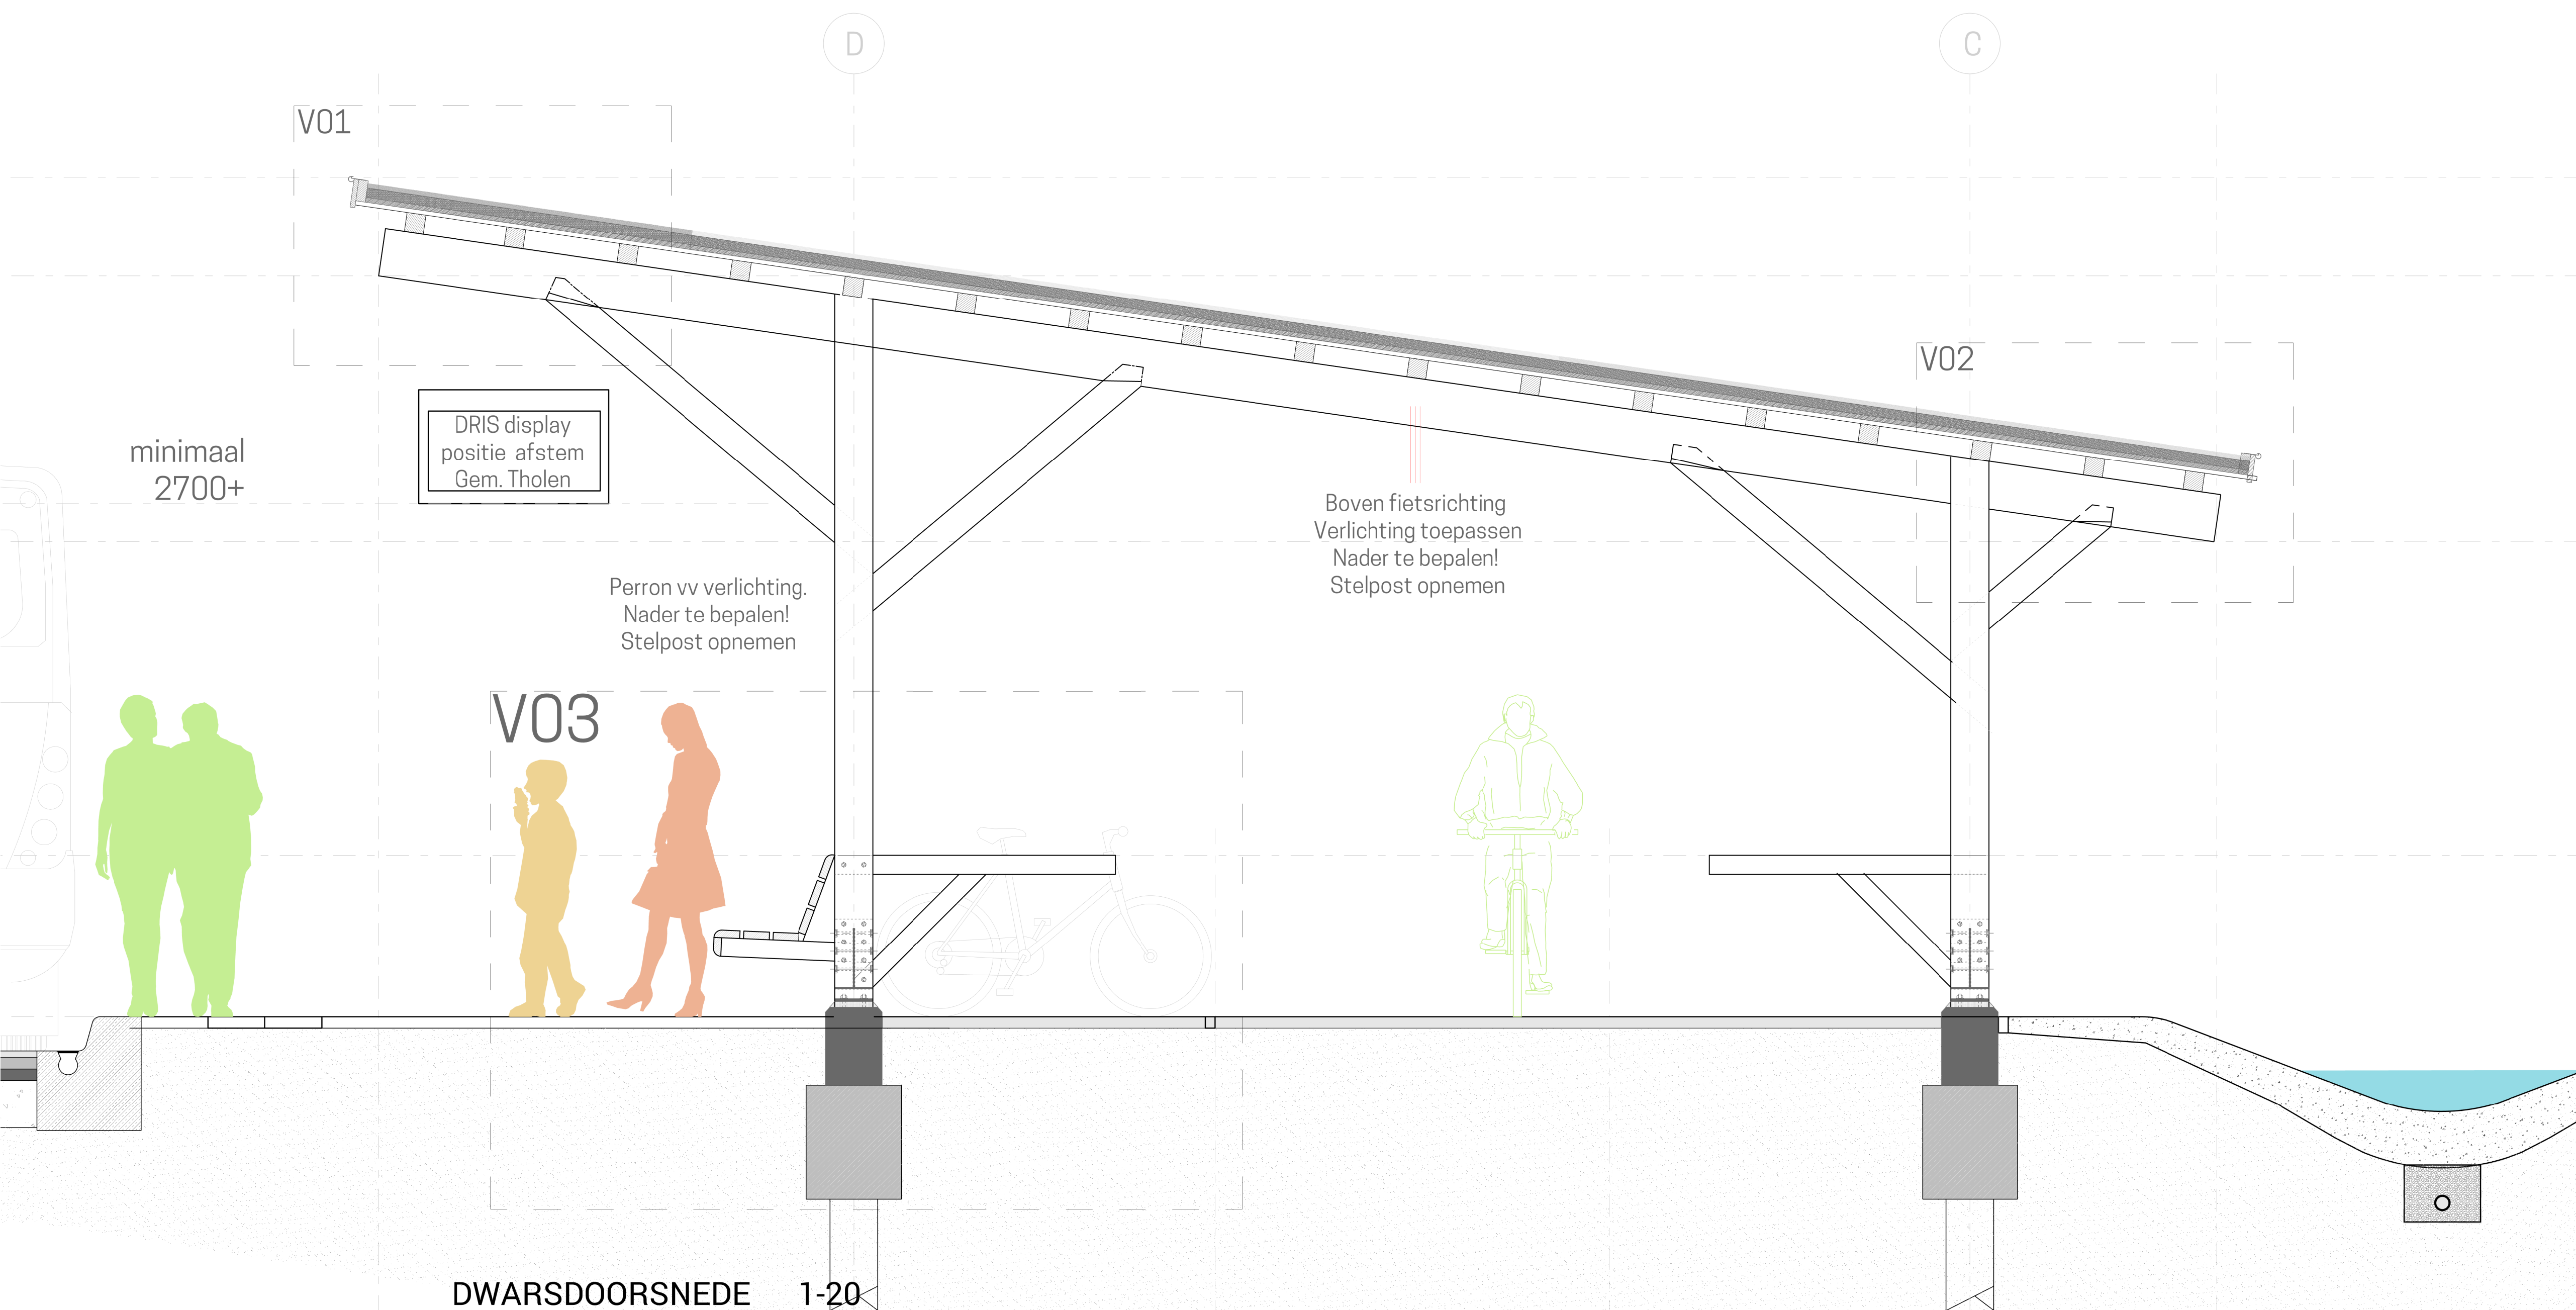

DWARSDOORSNEDE 1-20

Project
Mobiliteitshub Tholen

Opdrachtgever
Gemeente Tholen
Hof van Tholen 2
4691 DZ Tholen

Onderwerp
dwarsdoorsnede Y-Y'

Fase
definitief ontwerp

Datum 13 09 2024

Schaal 1:50

Formaat A1

Wijzigingsdatum 14 10 2024

Projectnummer 418

Tekeningnummer DO-04

RO&AD ARCHITECTEN

Ro Koster Oostkerklein 5 4331 TL Middelburg ro@ro-ad.org
Ad Kil Van der Rijstraat 40 4611PR Bergen op Zoom ad@ro-ad.org