


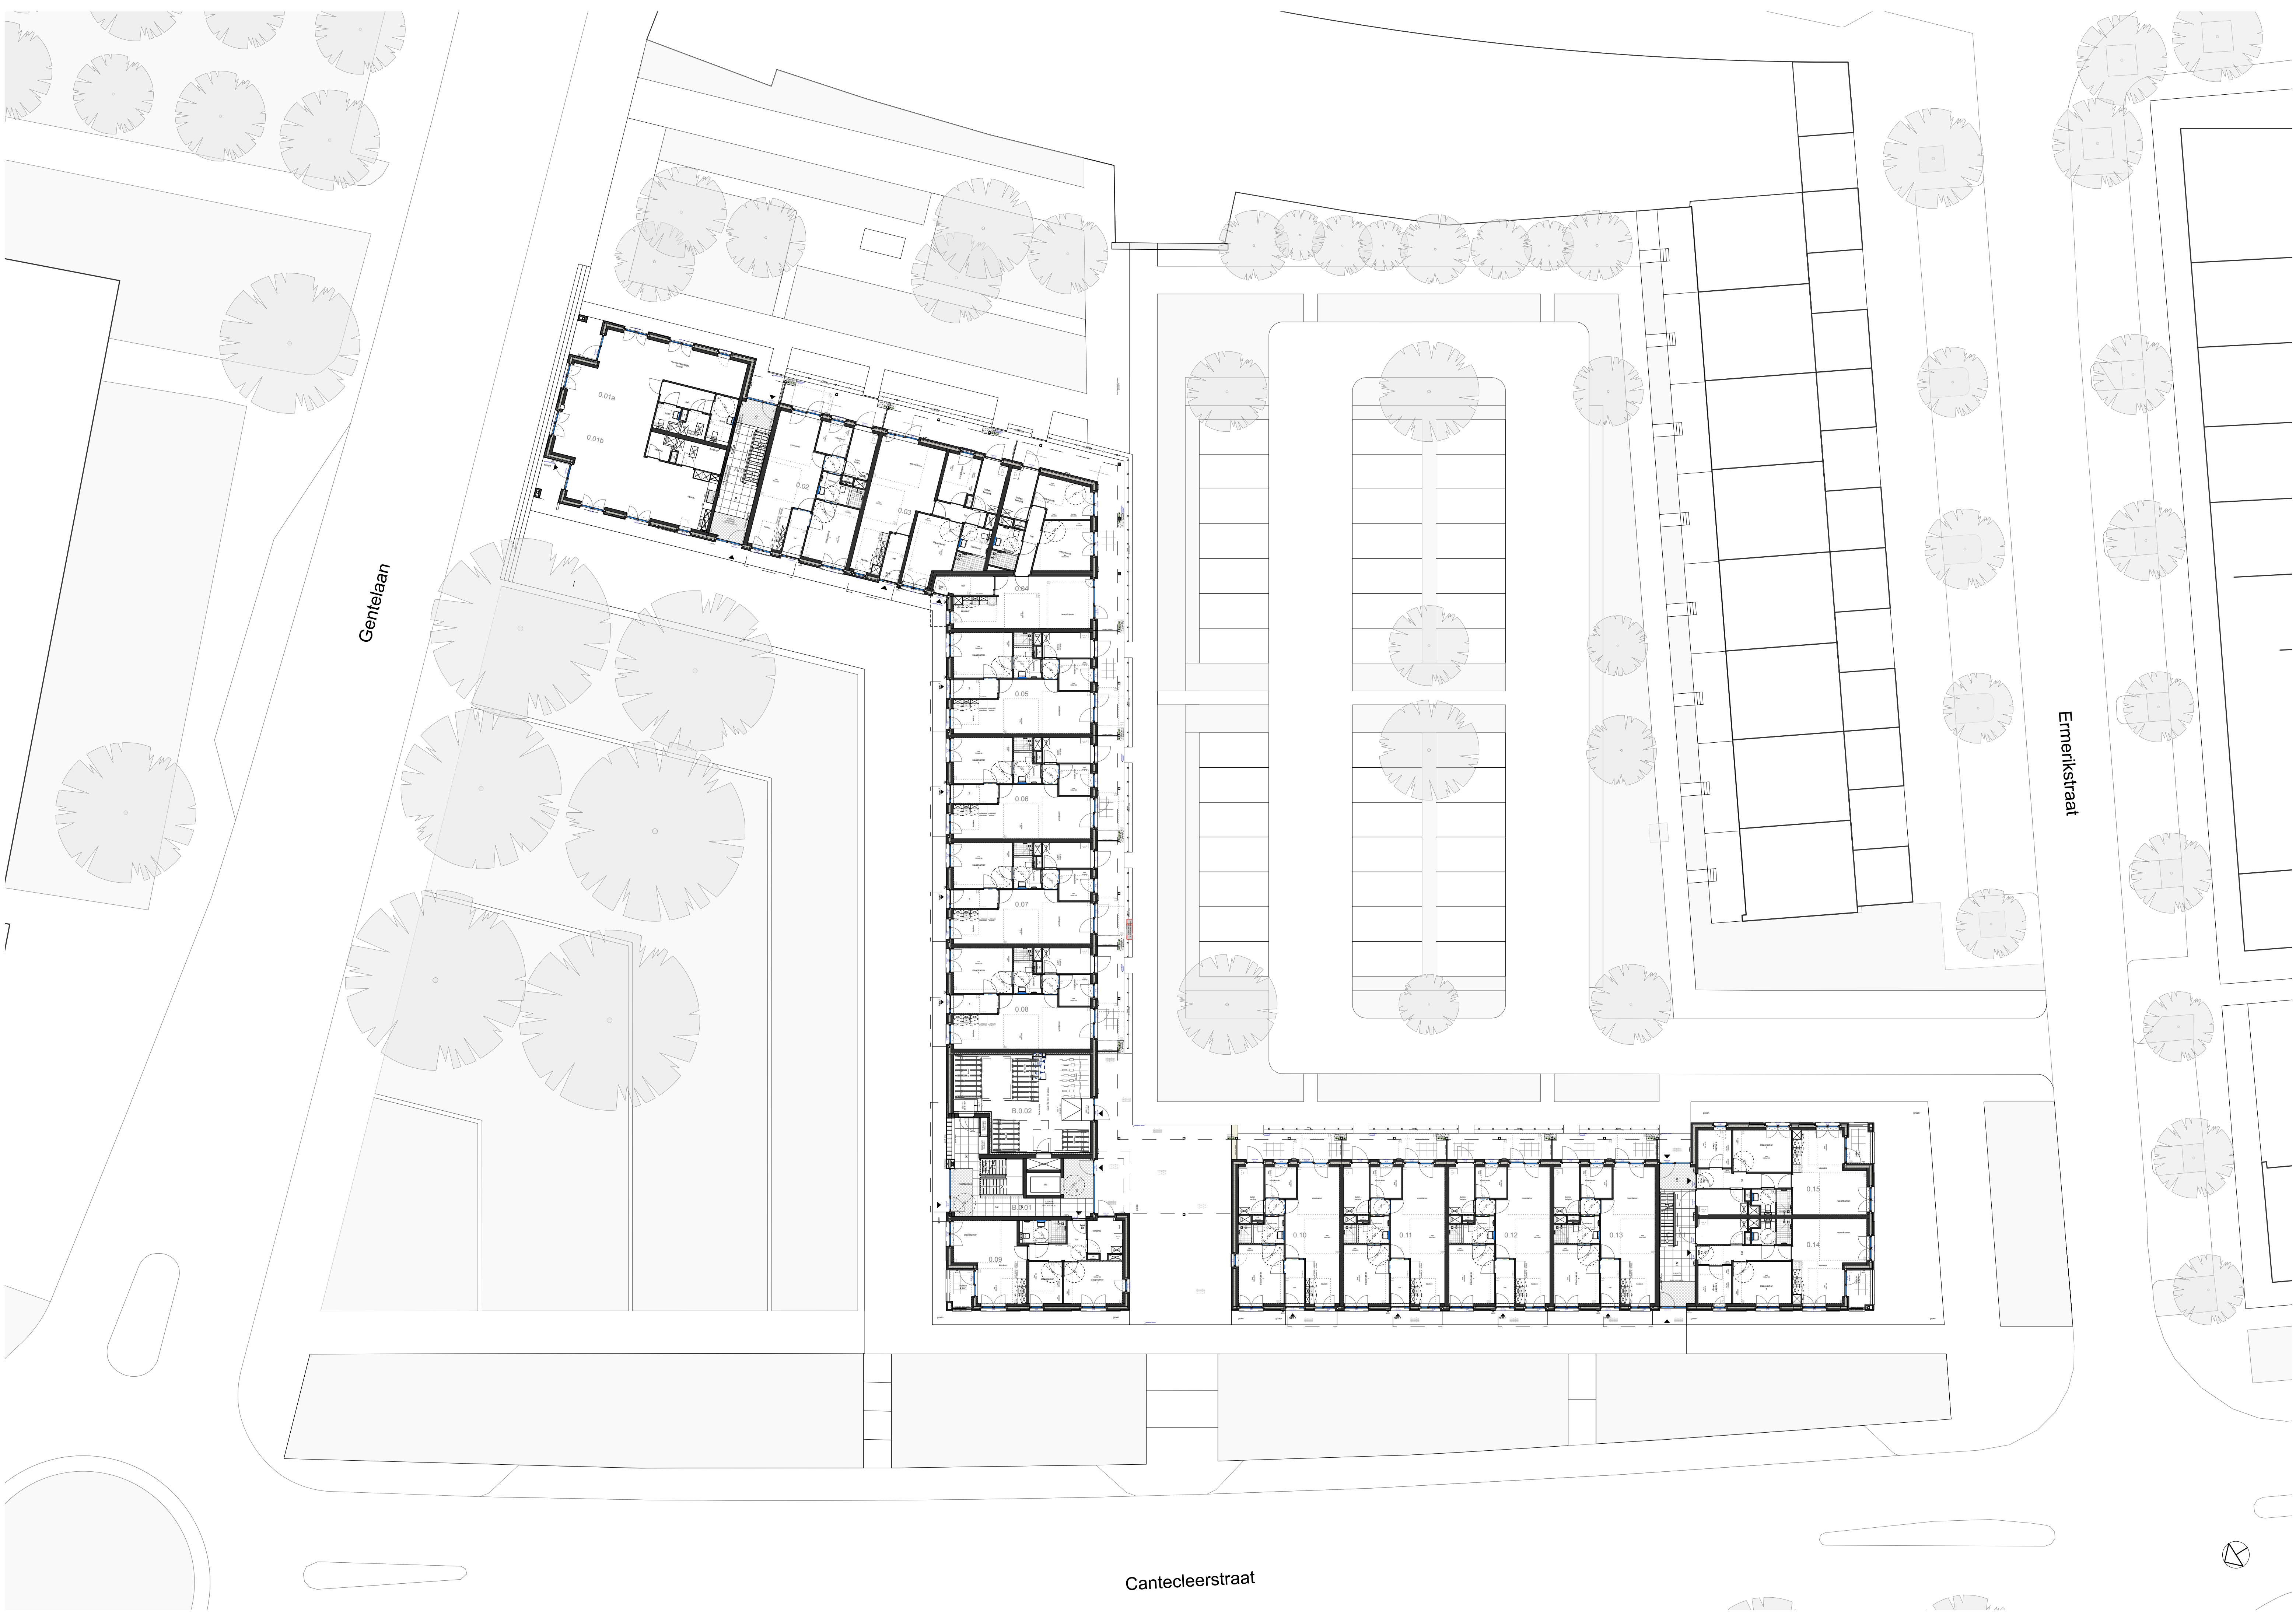

7

Gentelaan

Emmerikstraat

Cantecleerstraat