


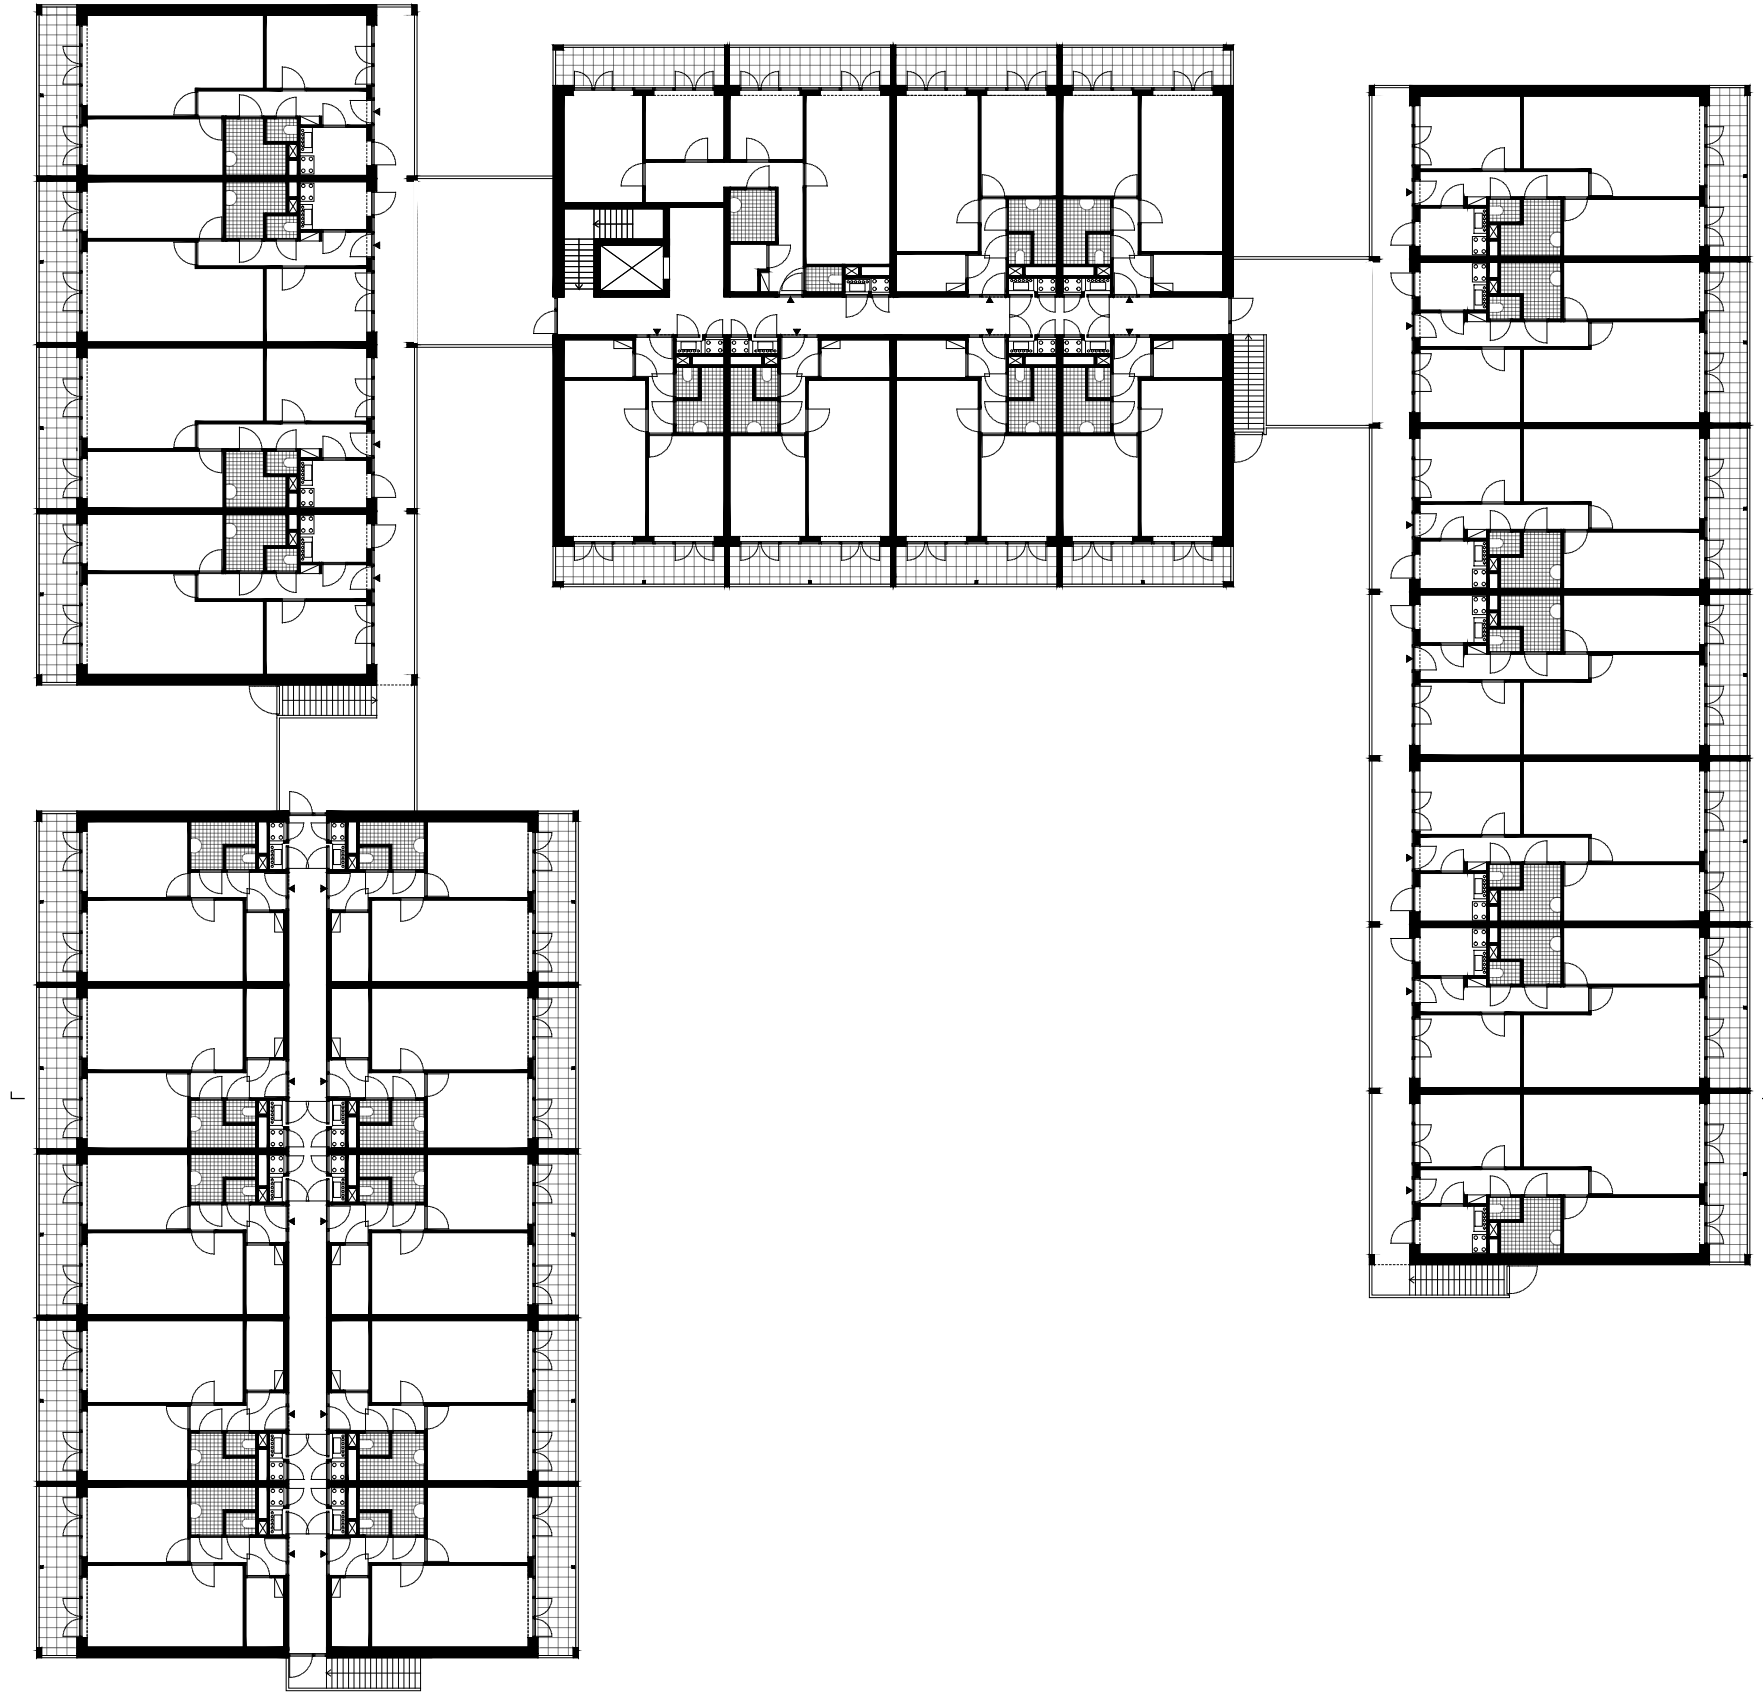

1E verdieping

