


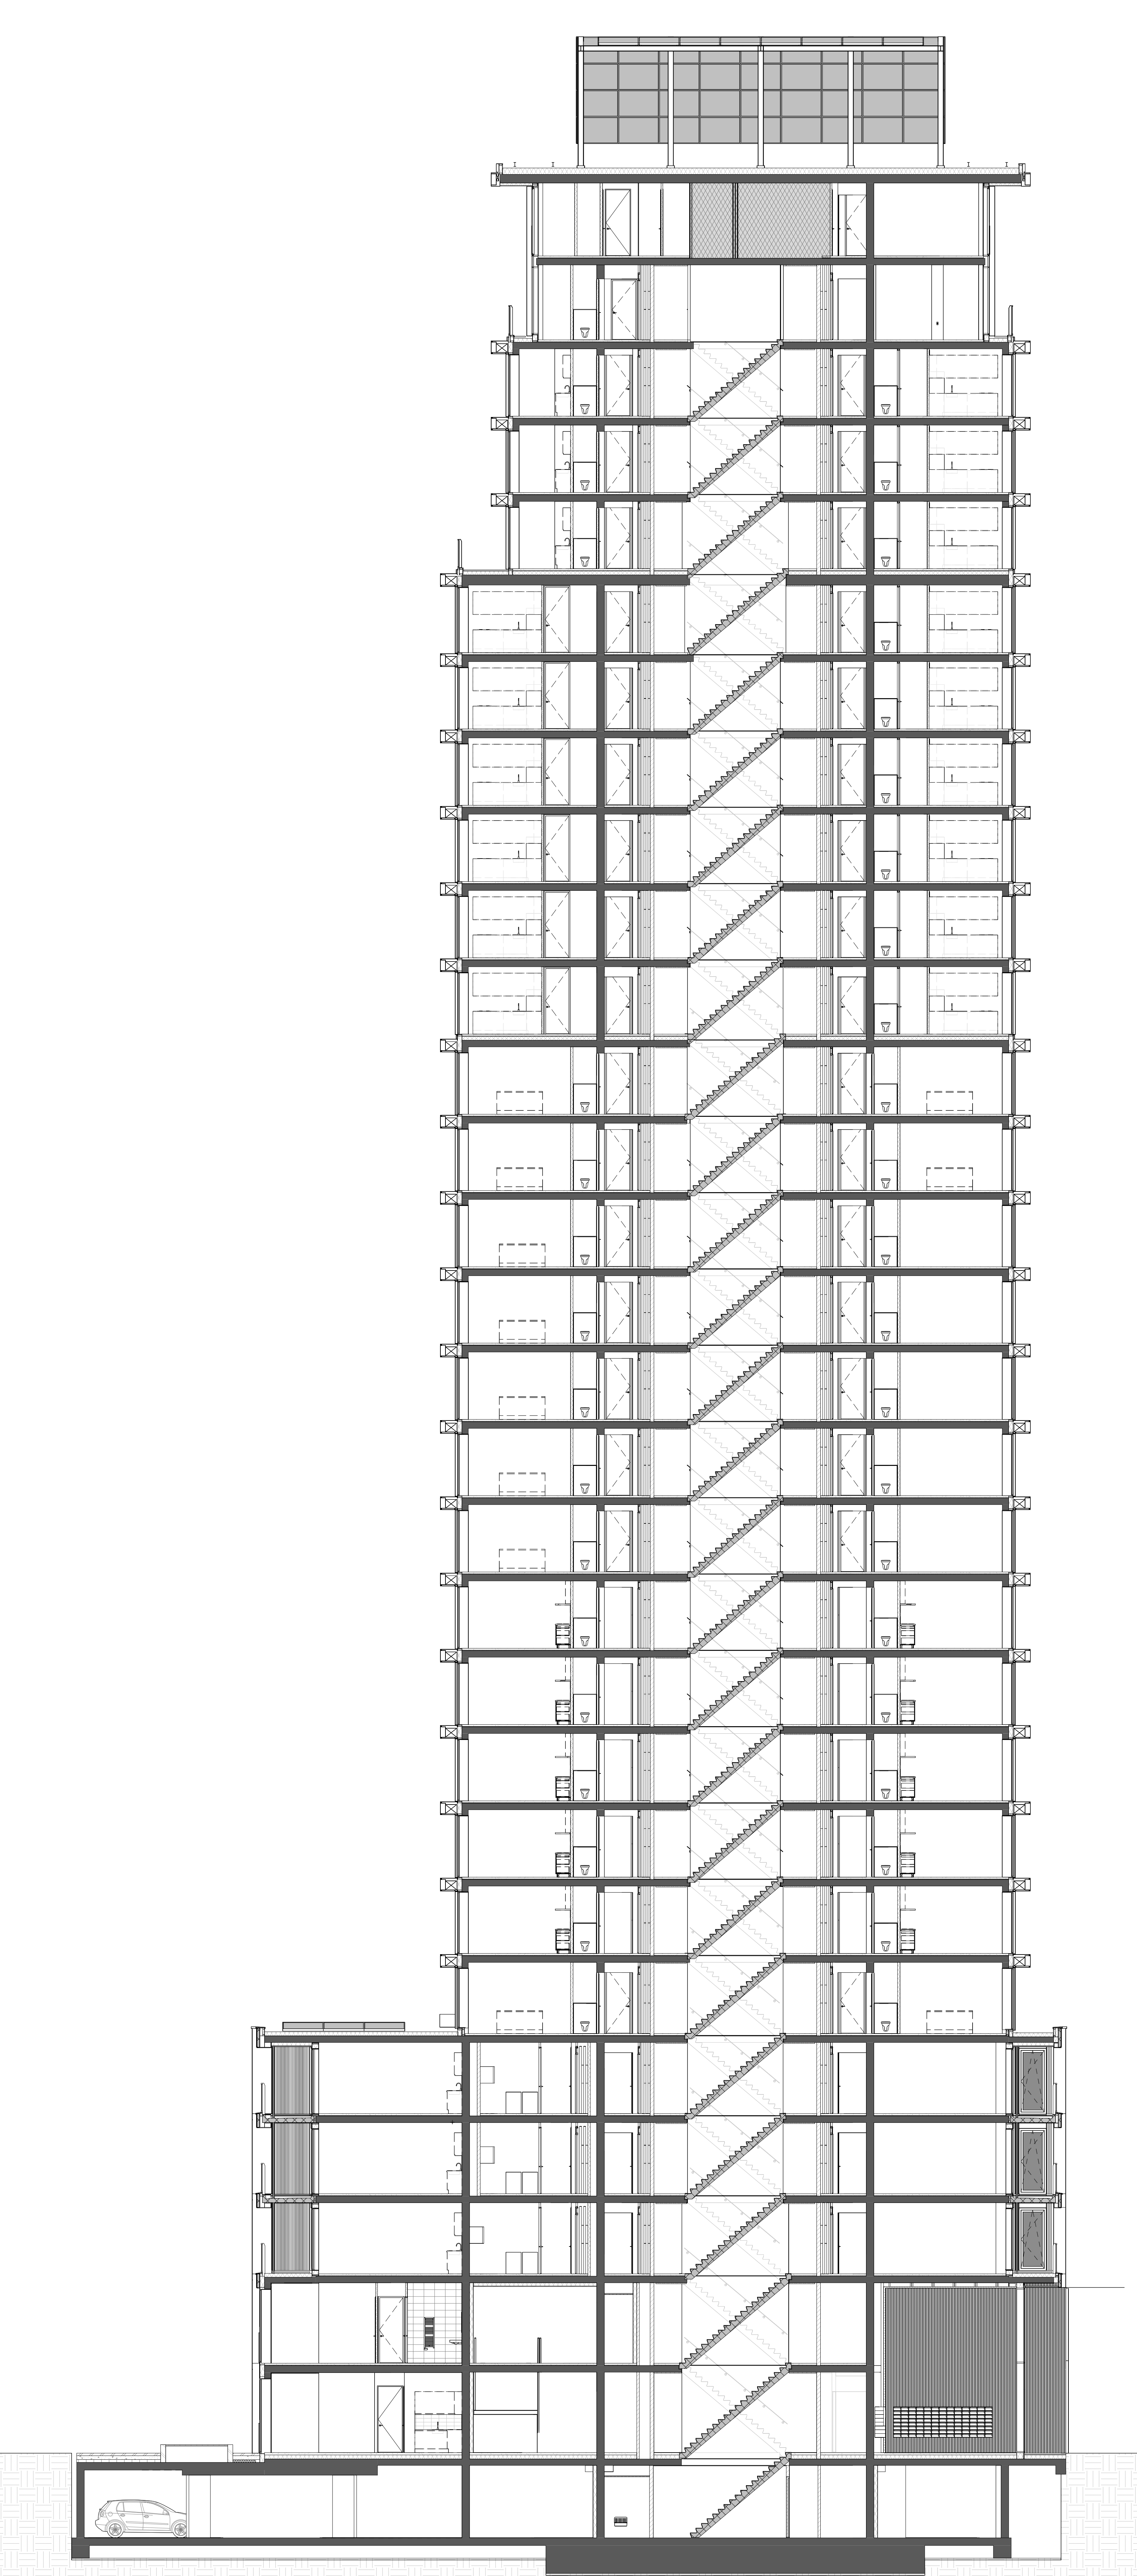

Doorsnede, 1:100