


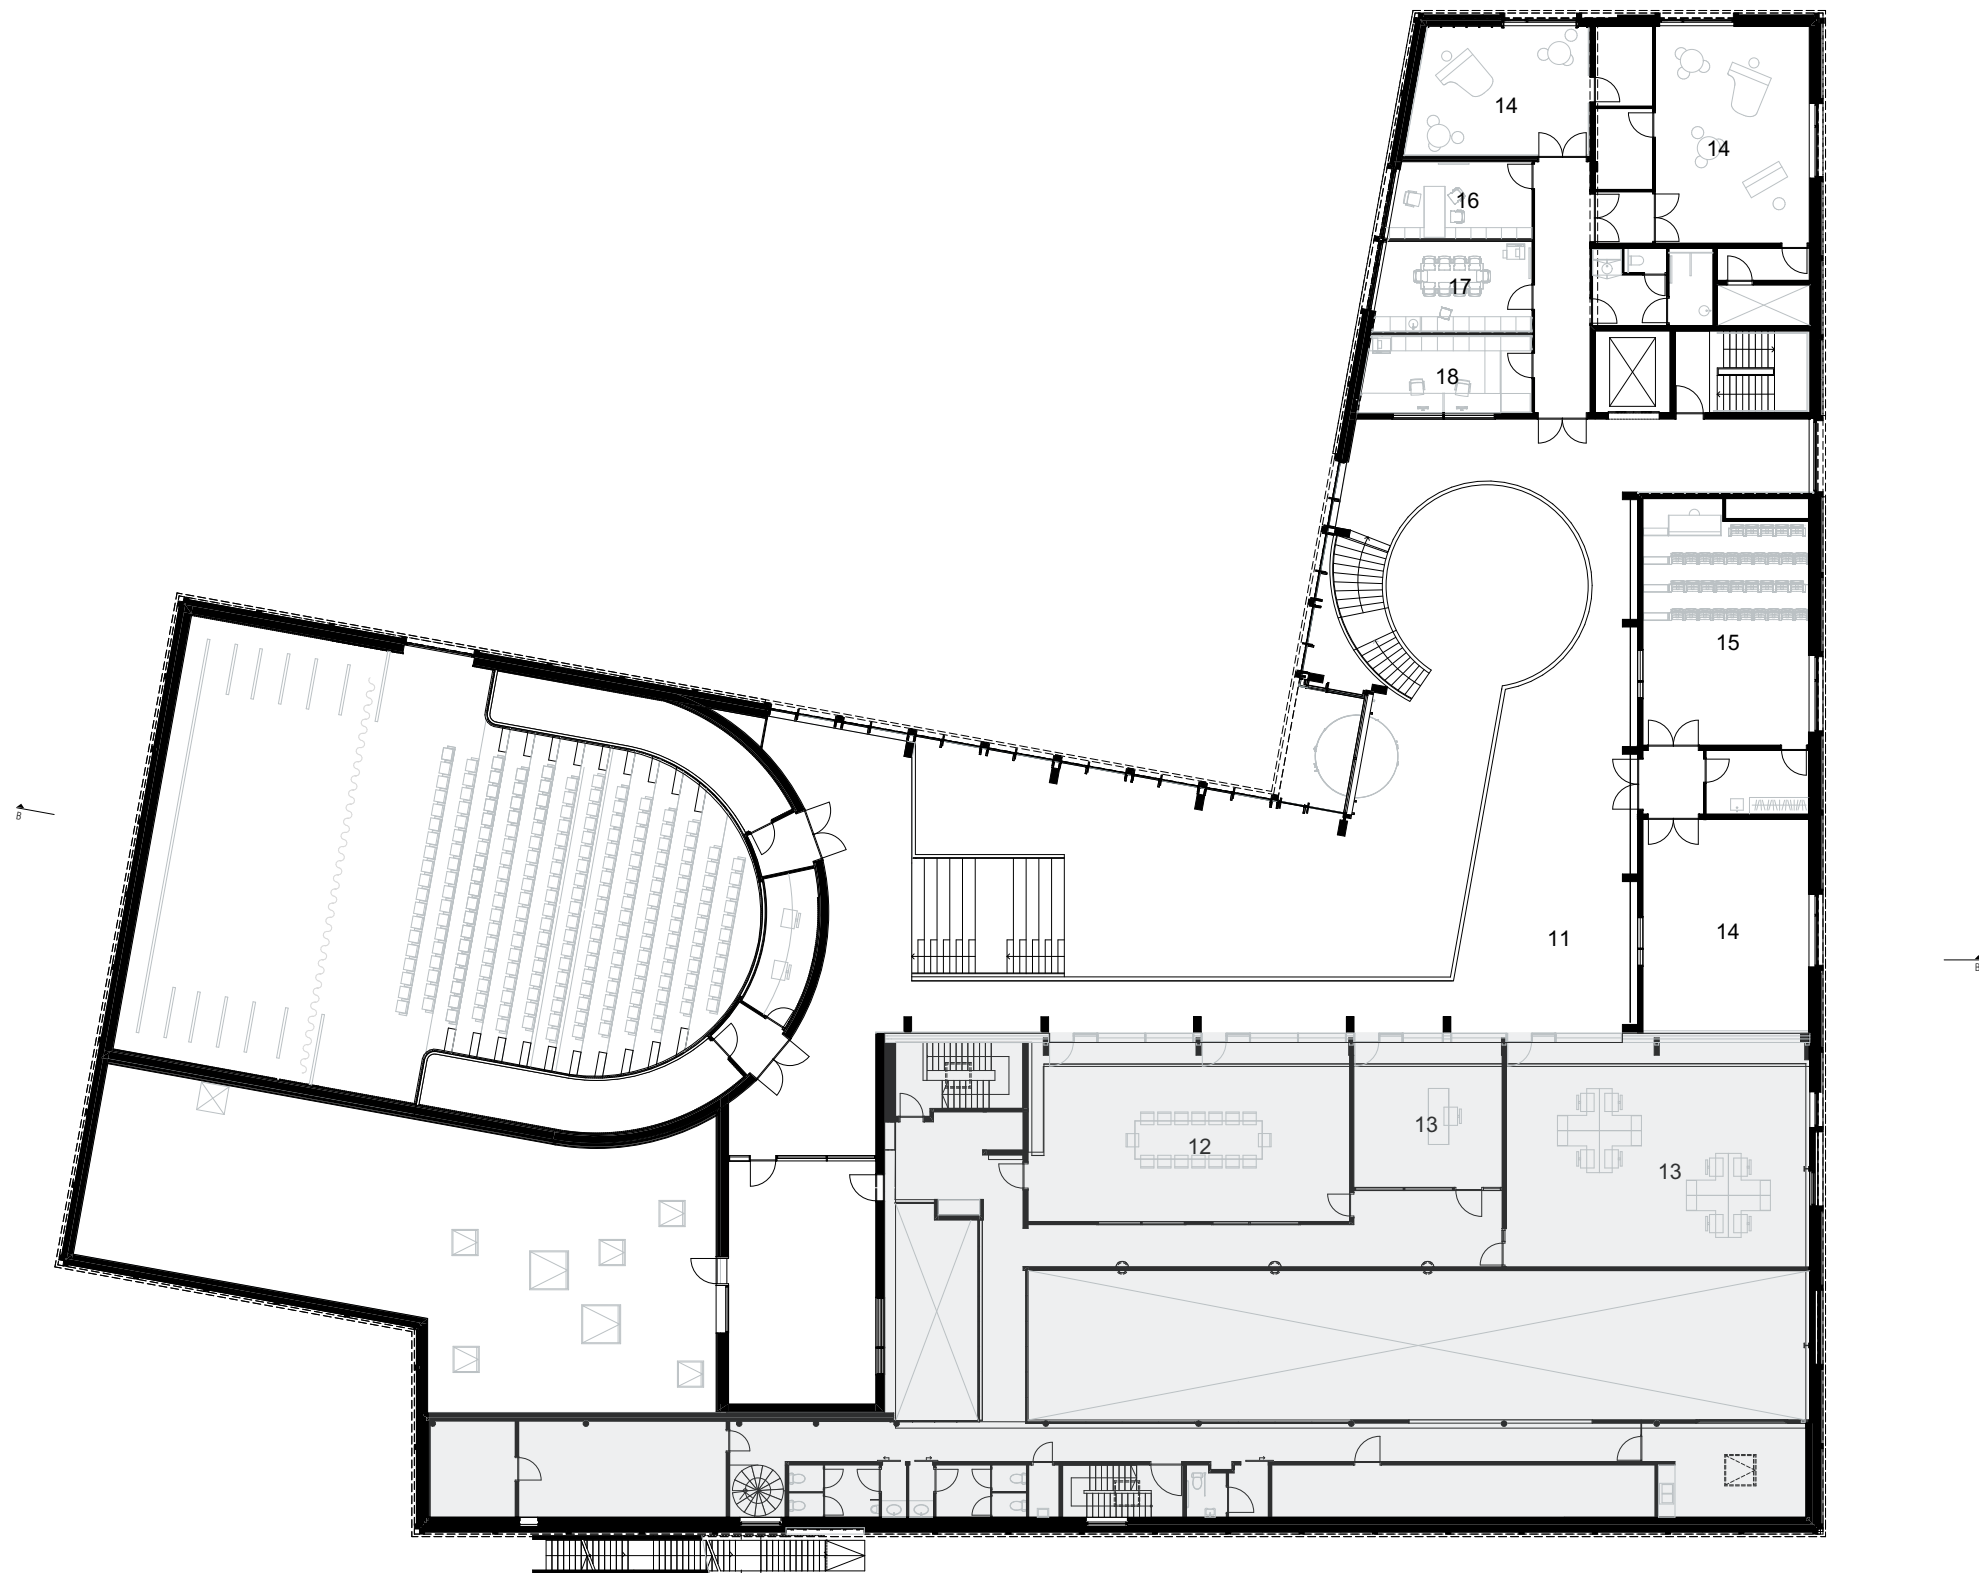

verdieping 1
11 tentoonstellingsruimte 12 polyvalente ruimte 13 kantoorruimte 14 muzieklokaal 15 theaterlokaal 16 directie 17 personeel 18 balie