



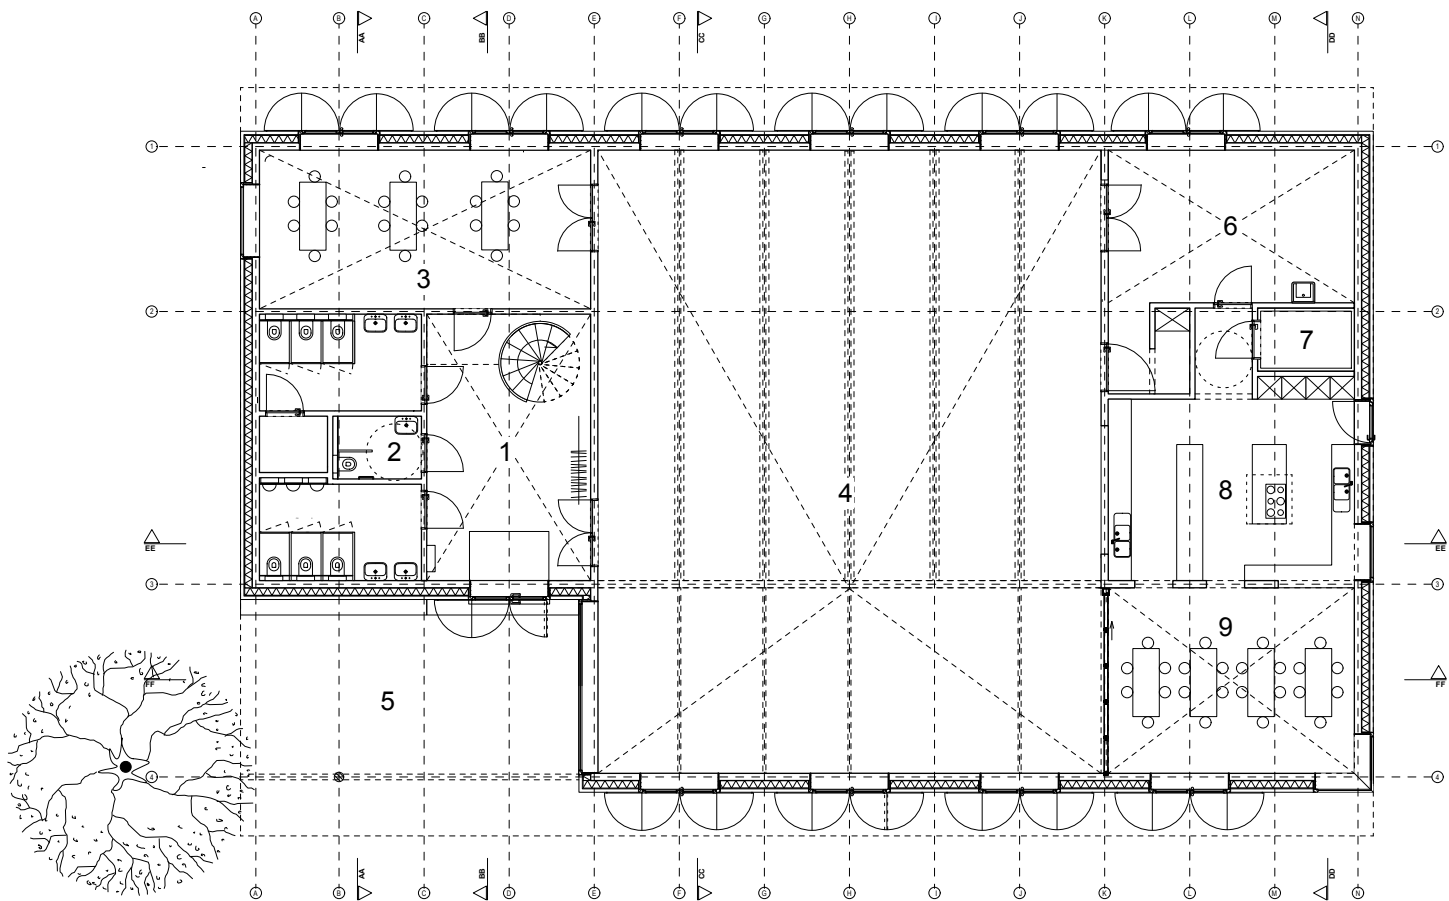

Legende:

- 1 inkomhal/vestiaire
- 2 sanitair
- 3 vergaderruimte polyvalent/ backstage
- 4 polyvalente zaal
- 5 luifel/ inkomzone
- 6 berging
- 7 koelcel
- 8 keuken
- 9 foyer

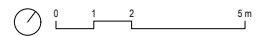

Niveau0 (Buurthuis)