



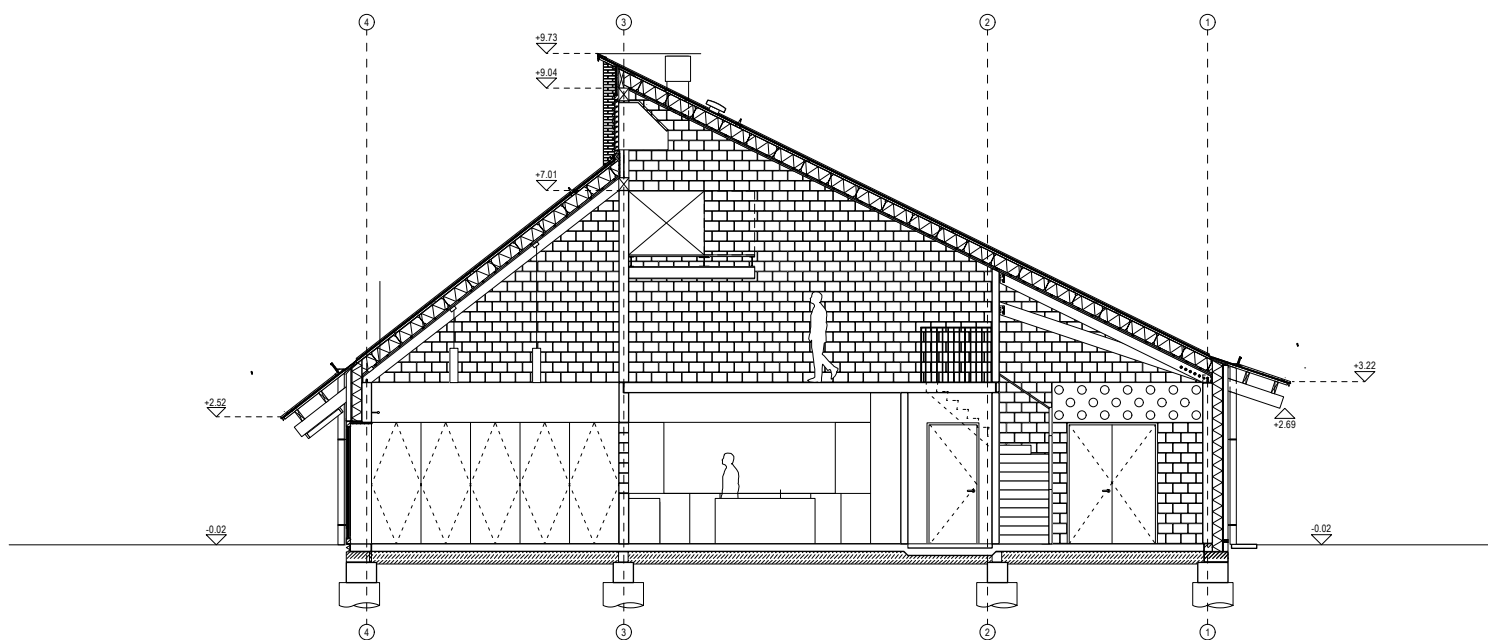

snede DD (buurthuis)

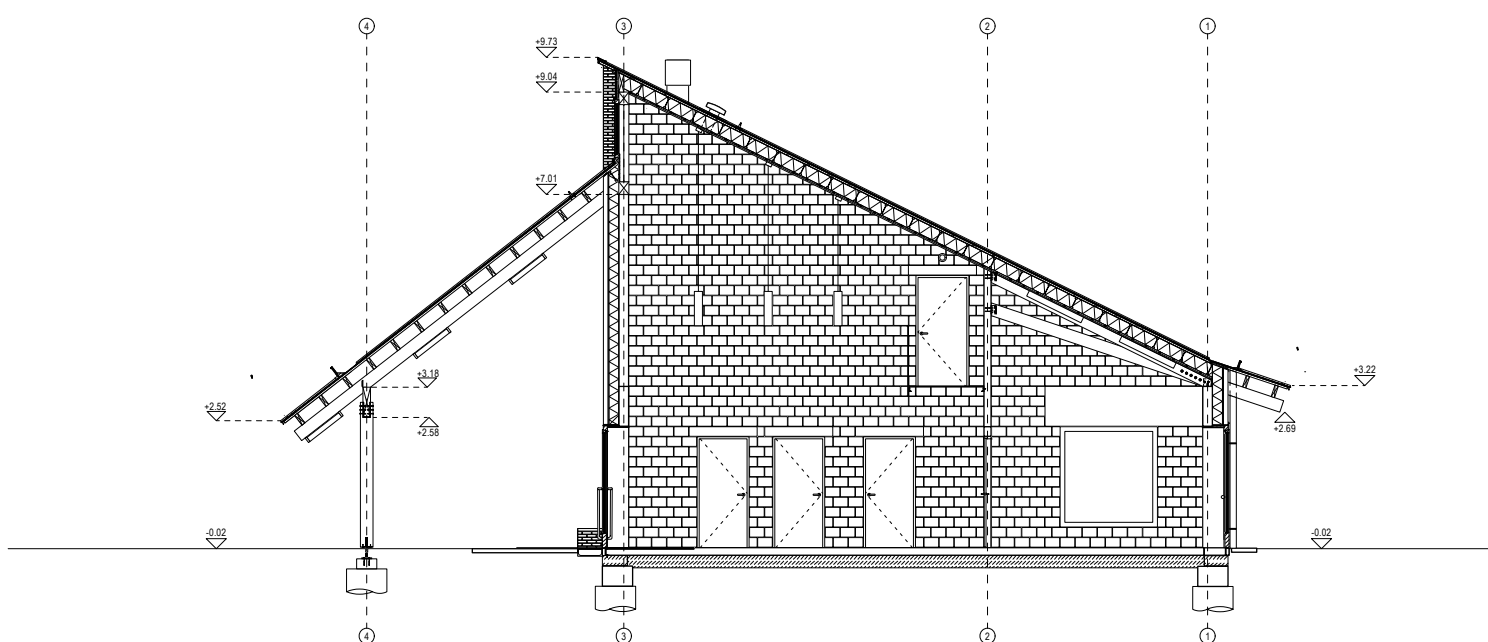

snede BB (buurthuis)

