
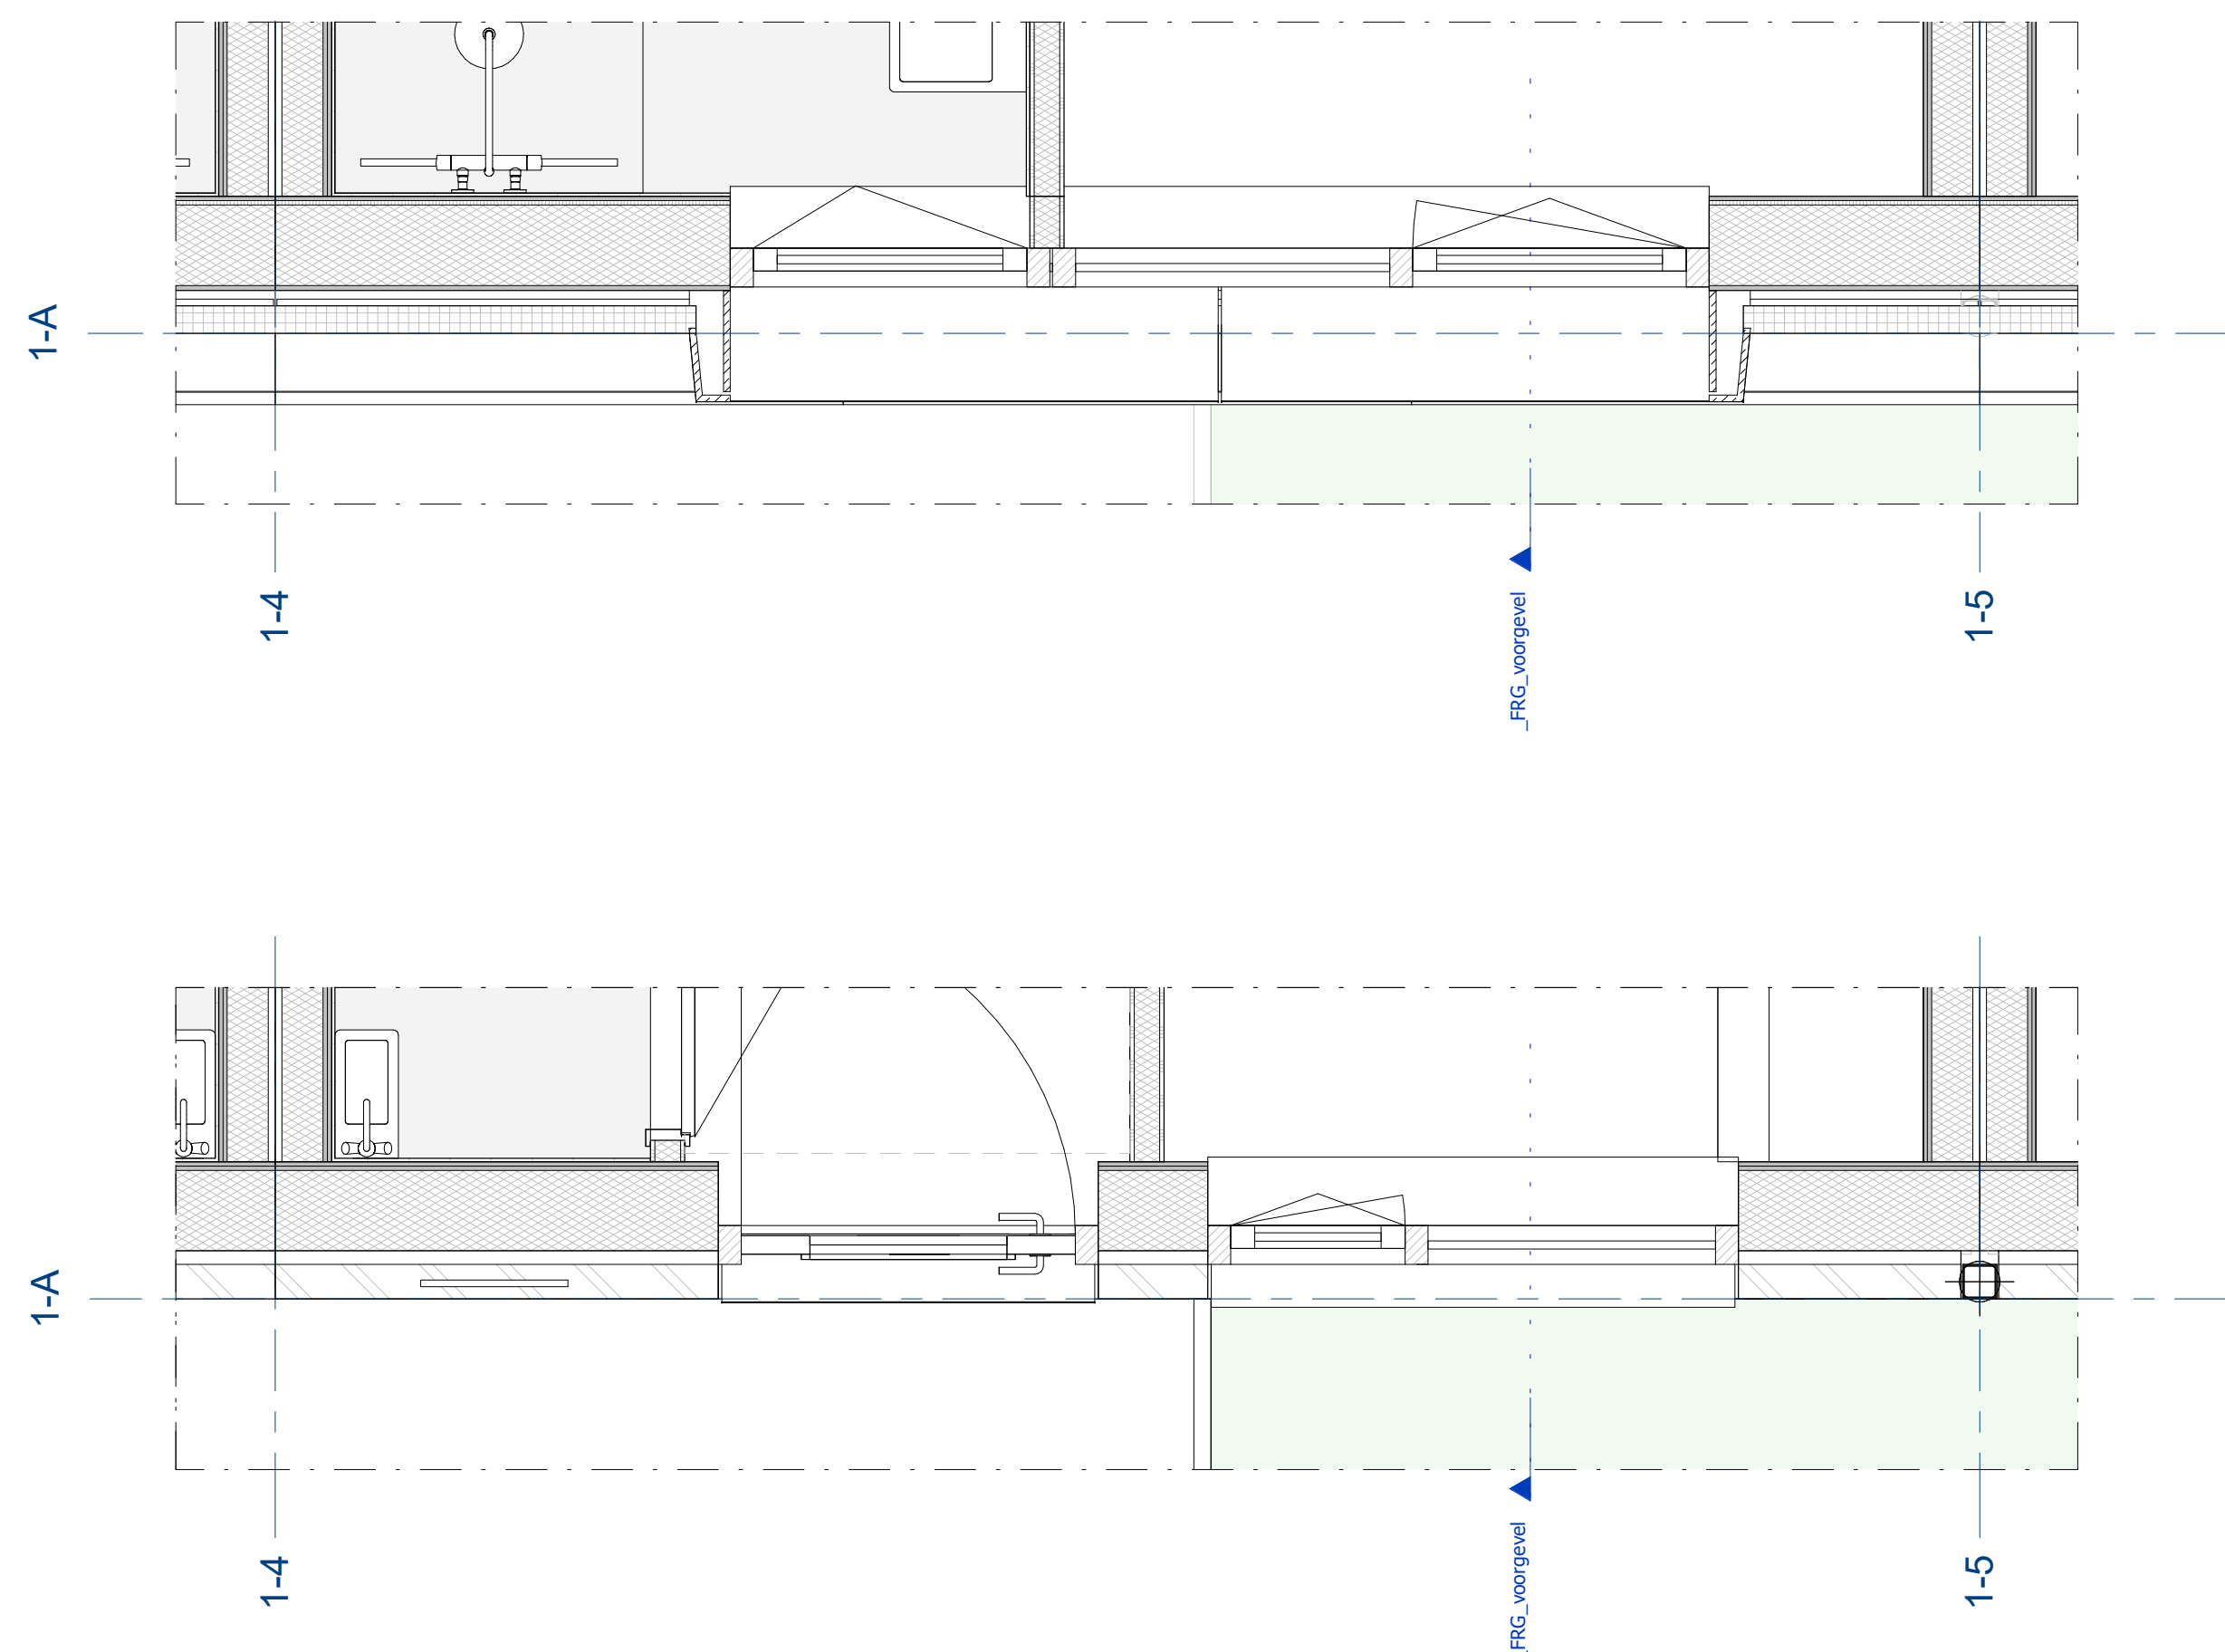
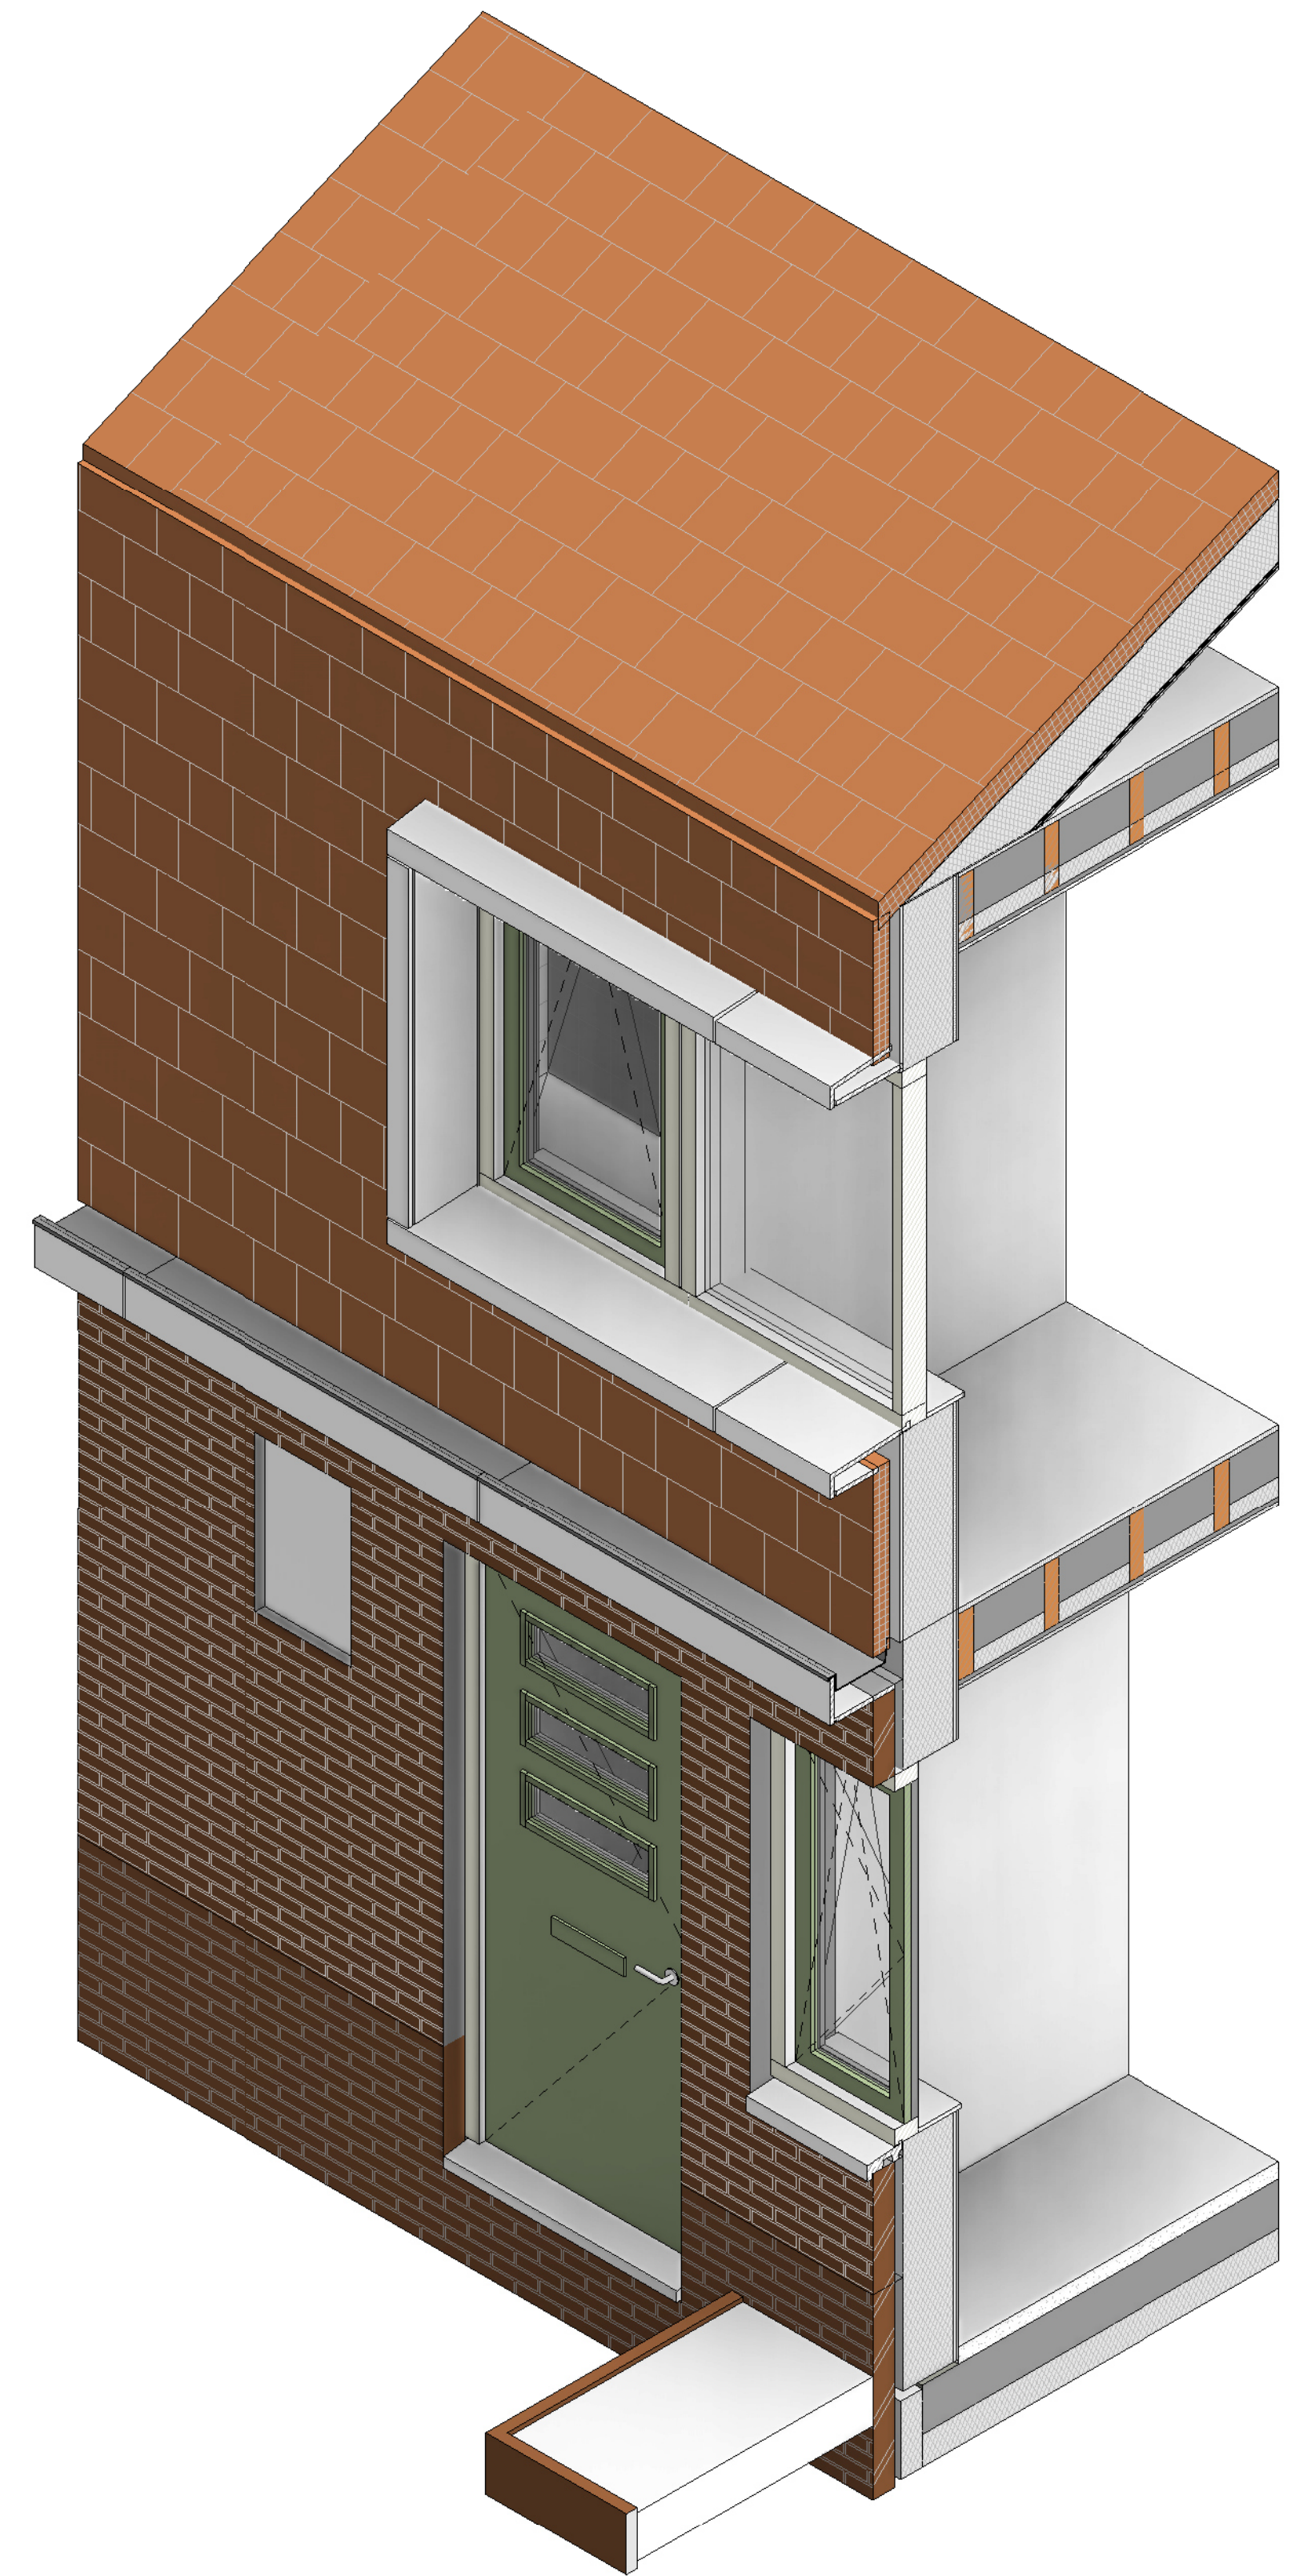
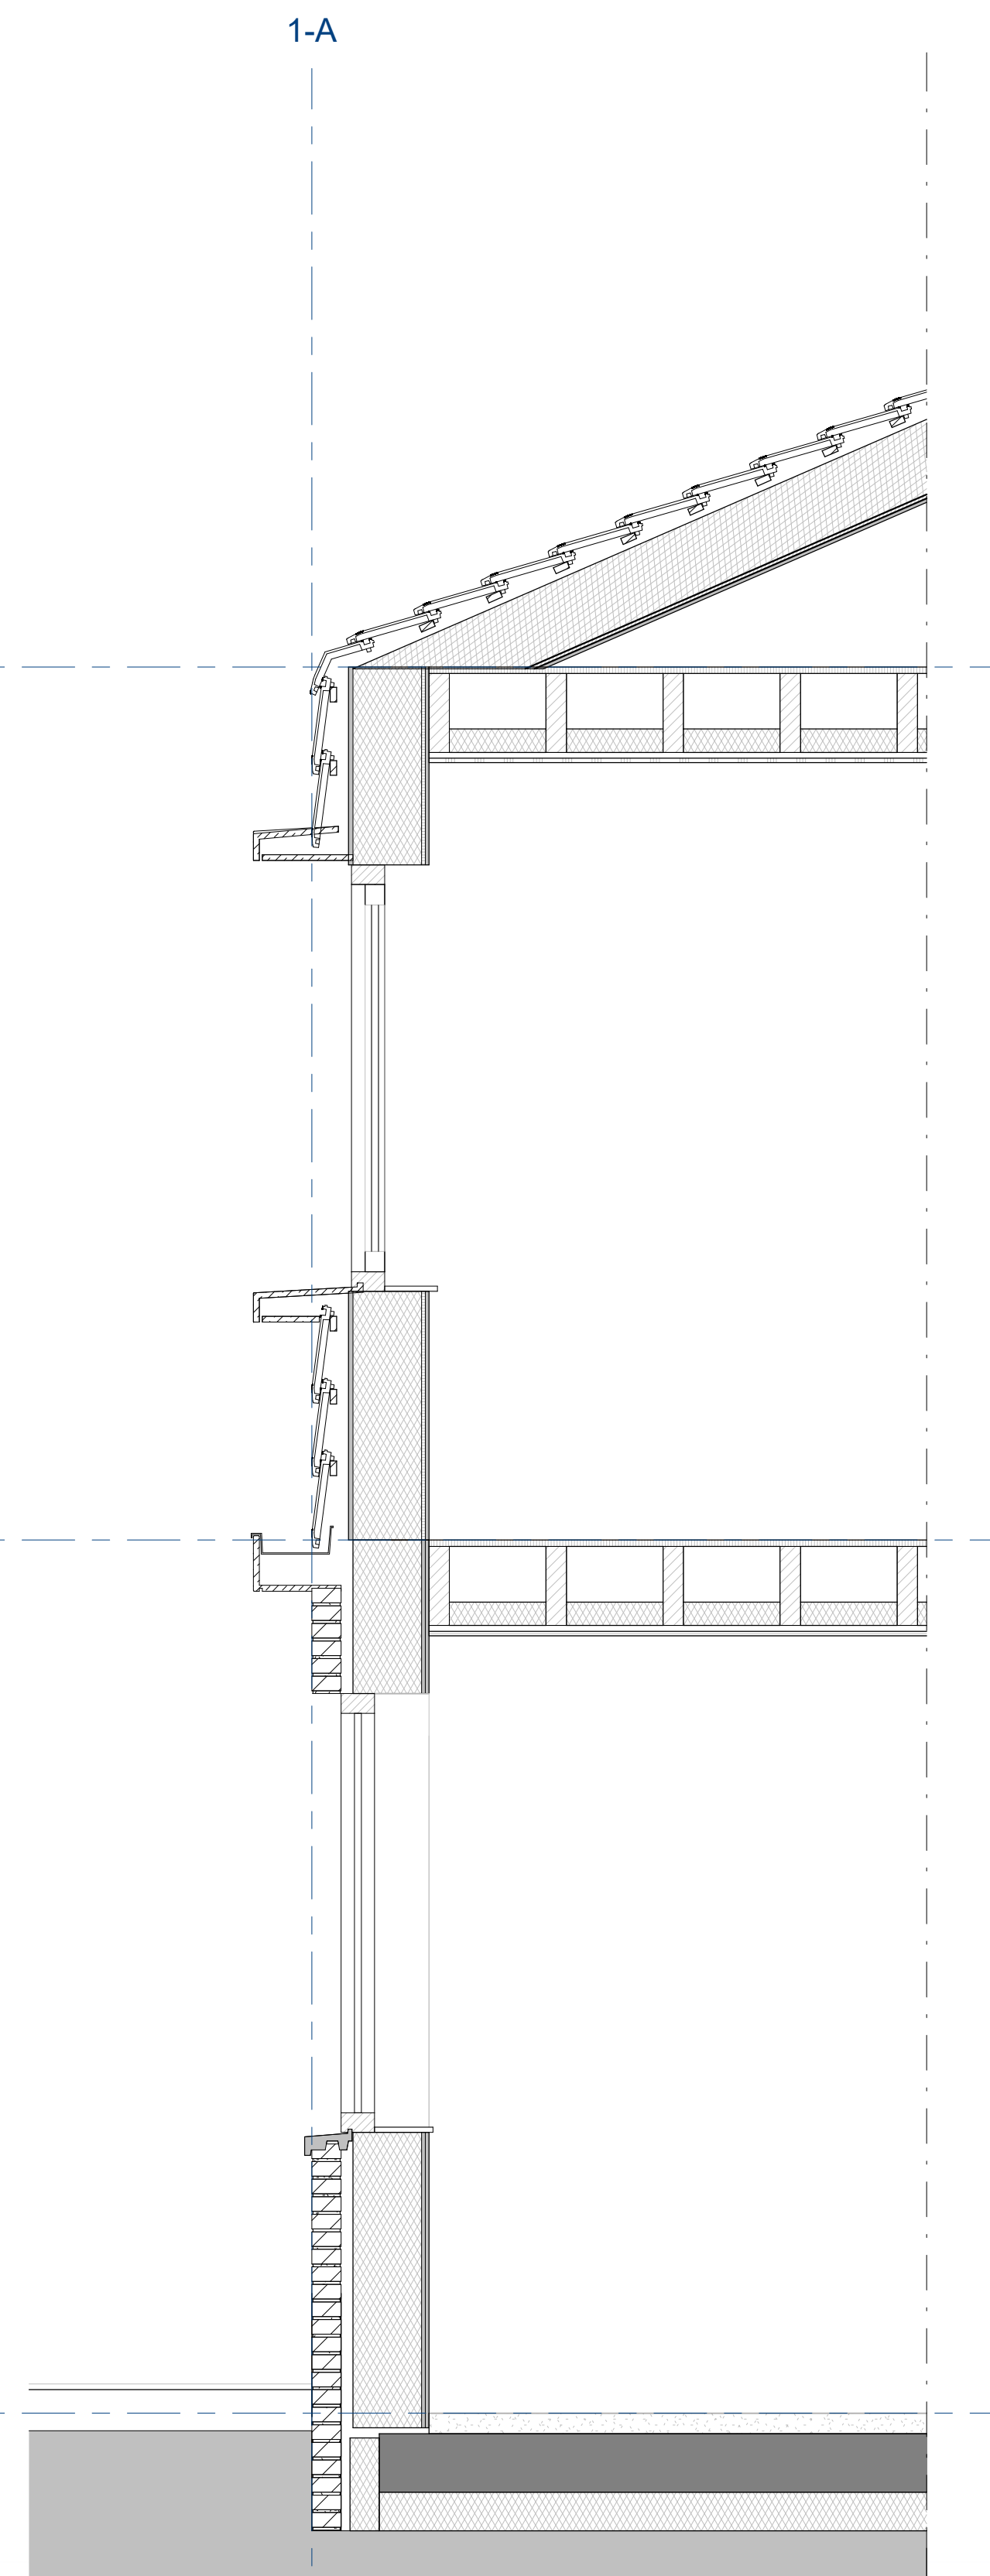


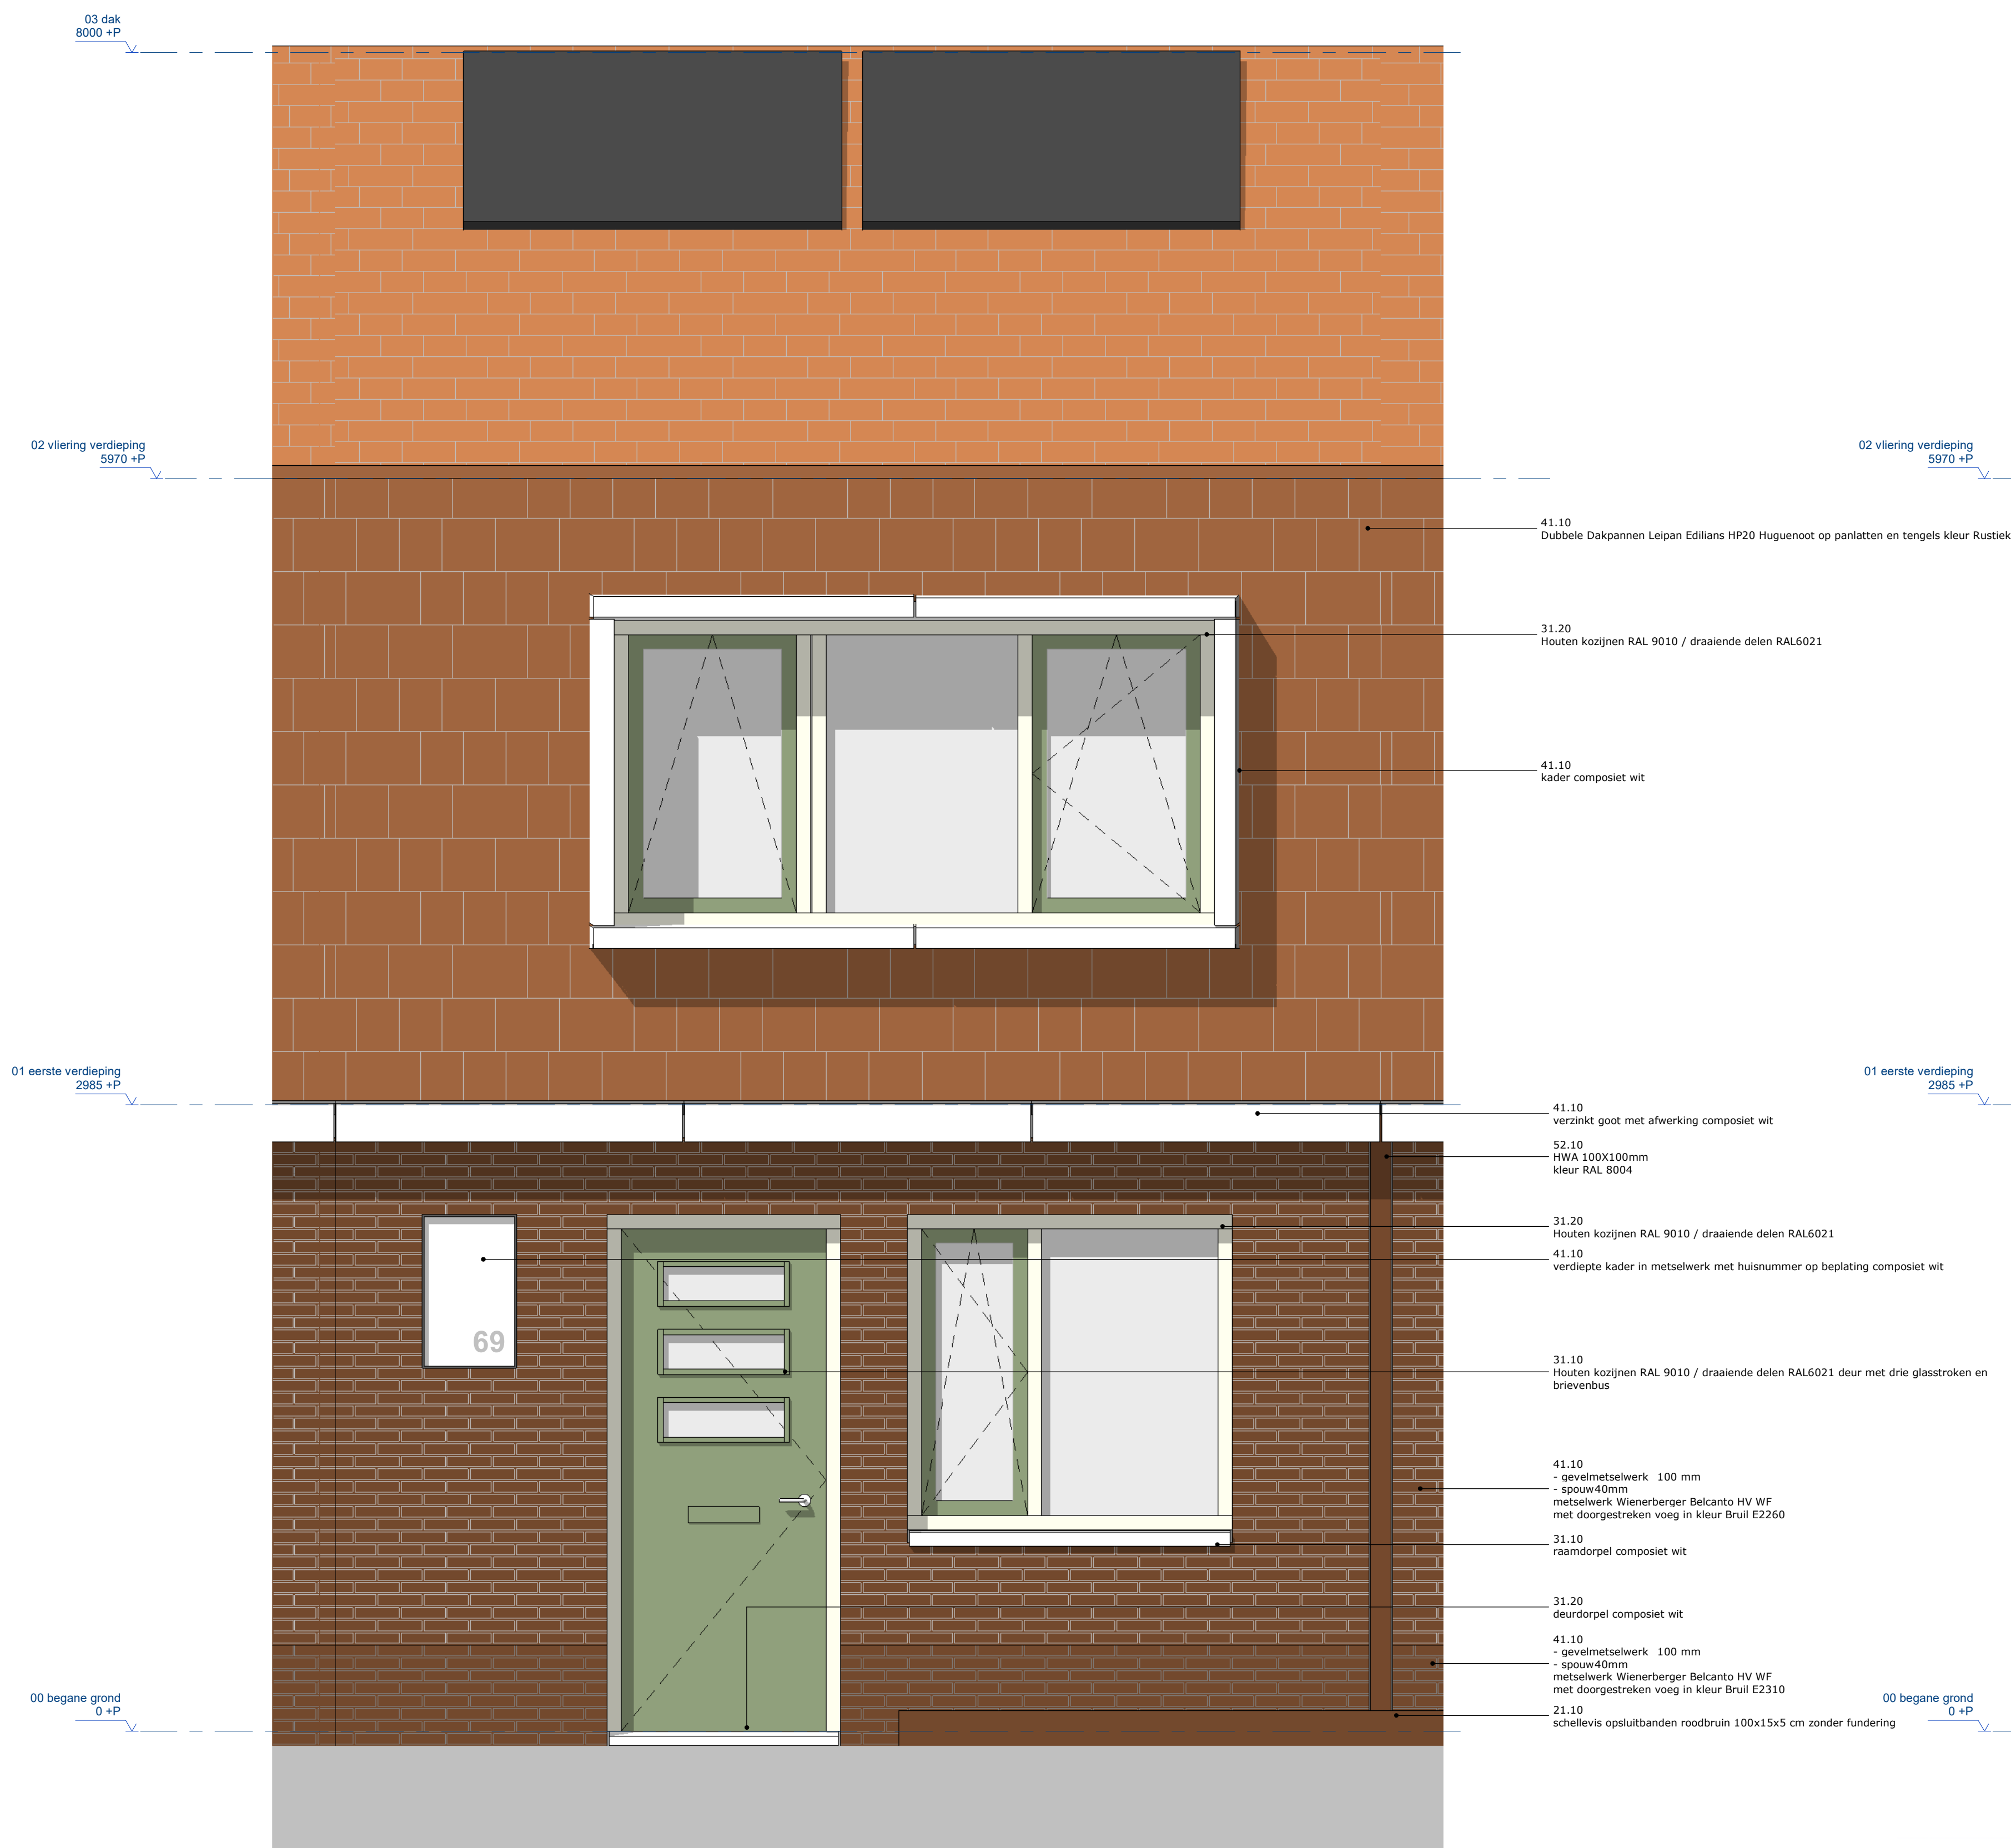

wrk

project
33 grondgebonden woningen dorpenensemble Bomenbuurt
Wormerveer

opdrachtgever
Heembouw Wonen B.V.

ontwerp
fragment
voorgevel

datum 20-12-2023	status definitief	type aanvraag omgevingsvergunning
ontwerper WPW	tekst AD	schale 1, 20

tekst
WPW-OV-401