
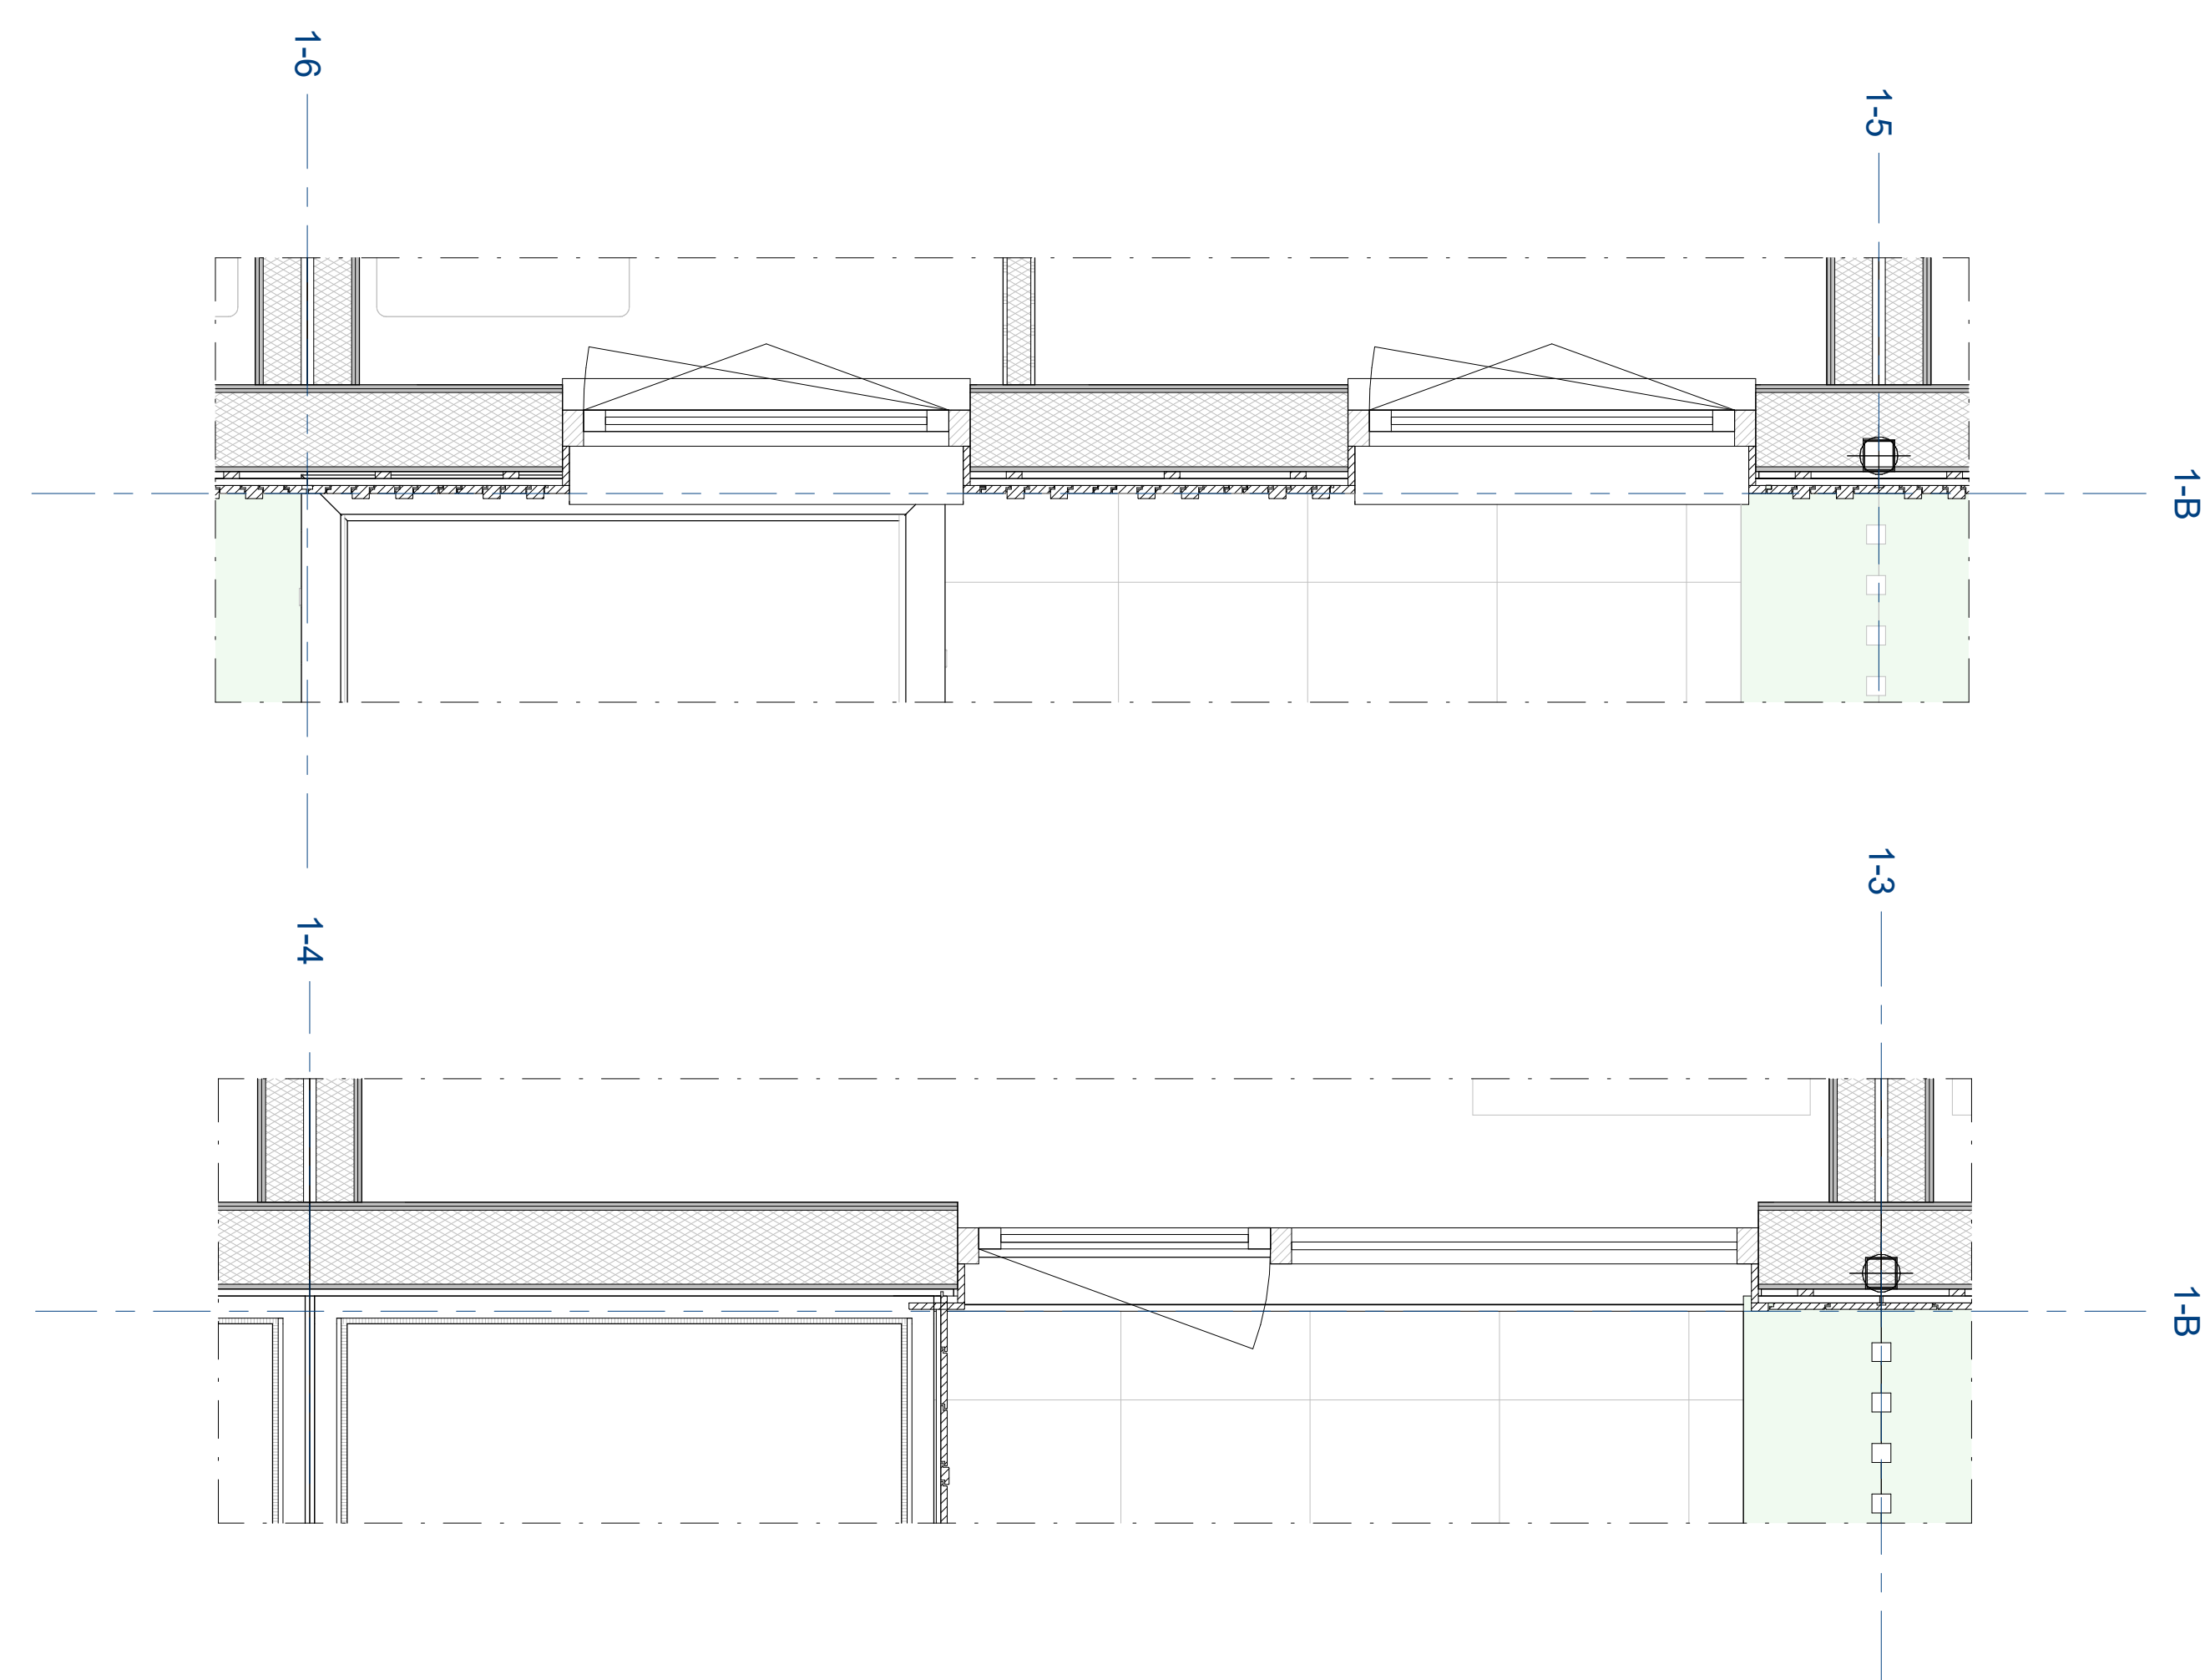
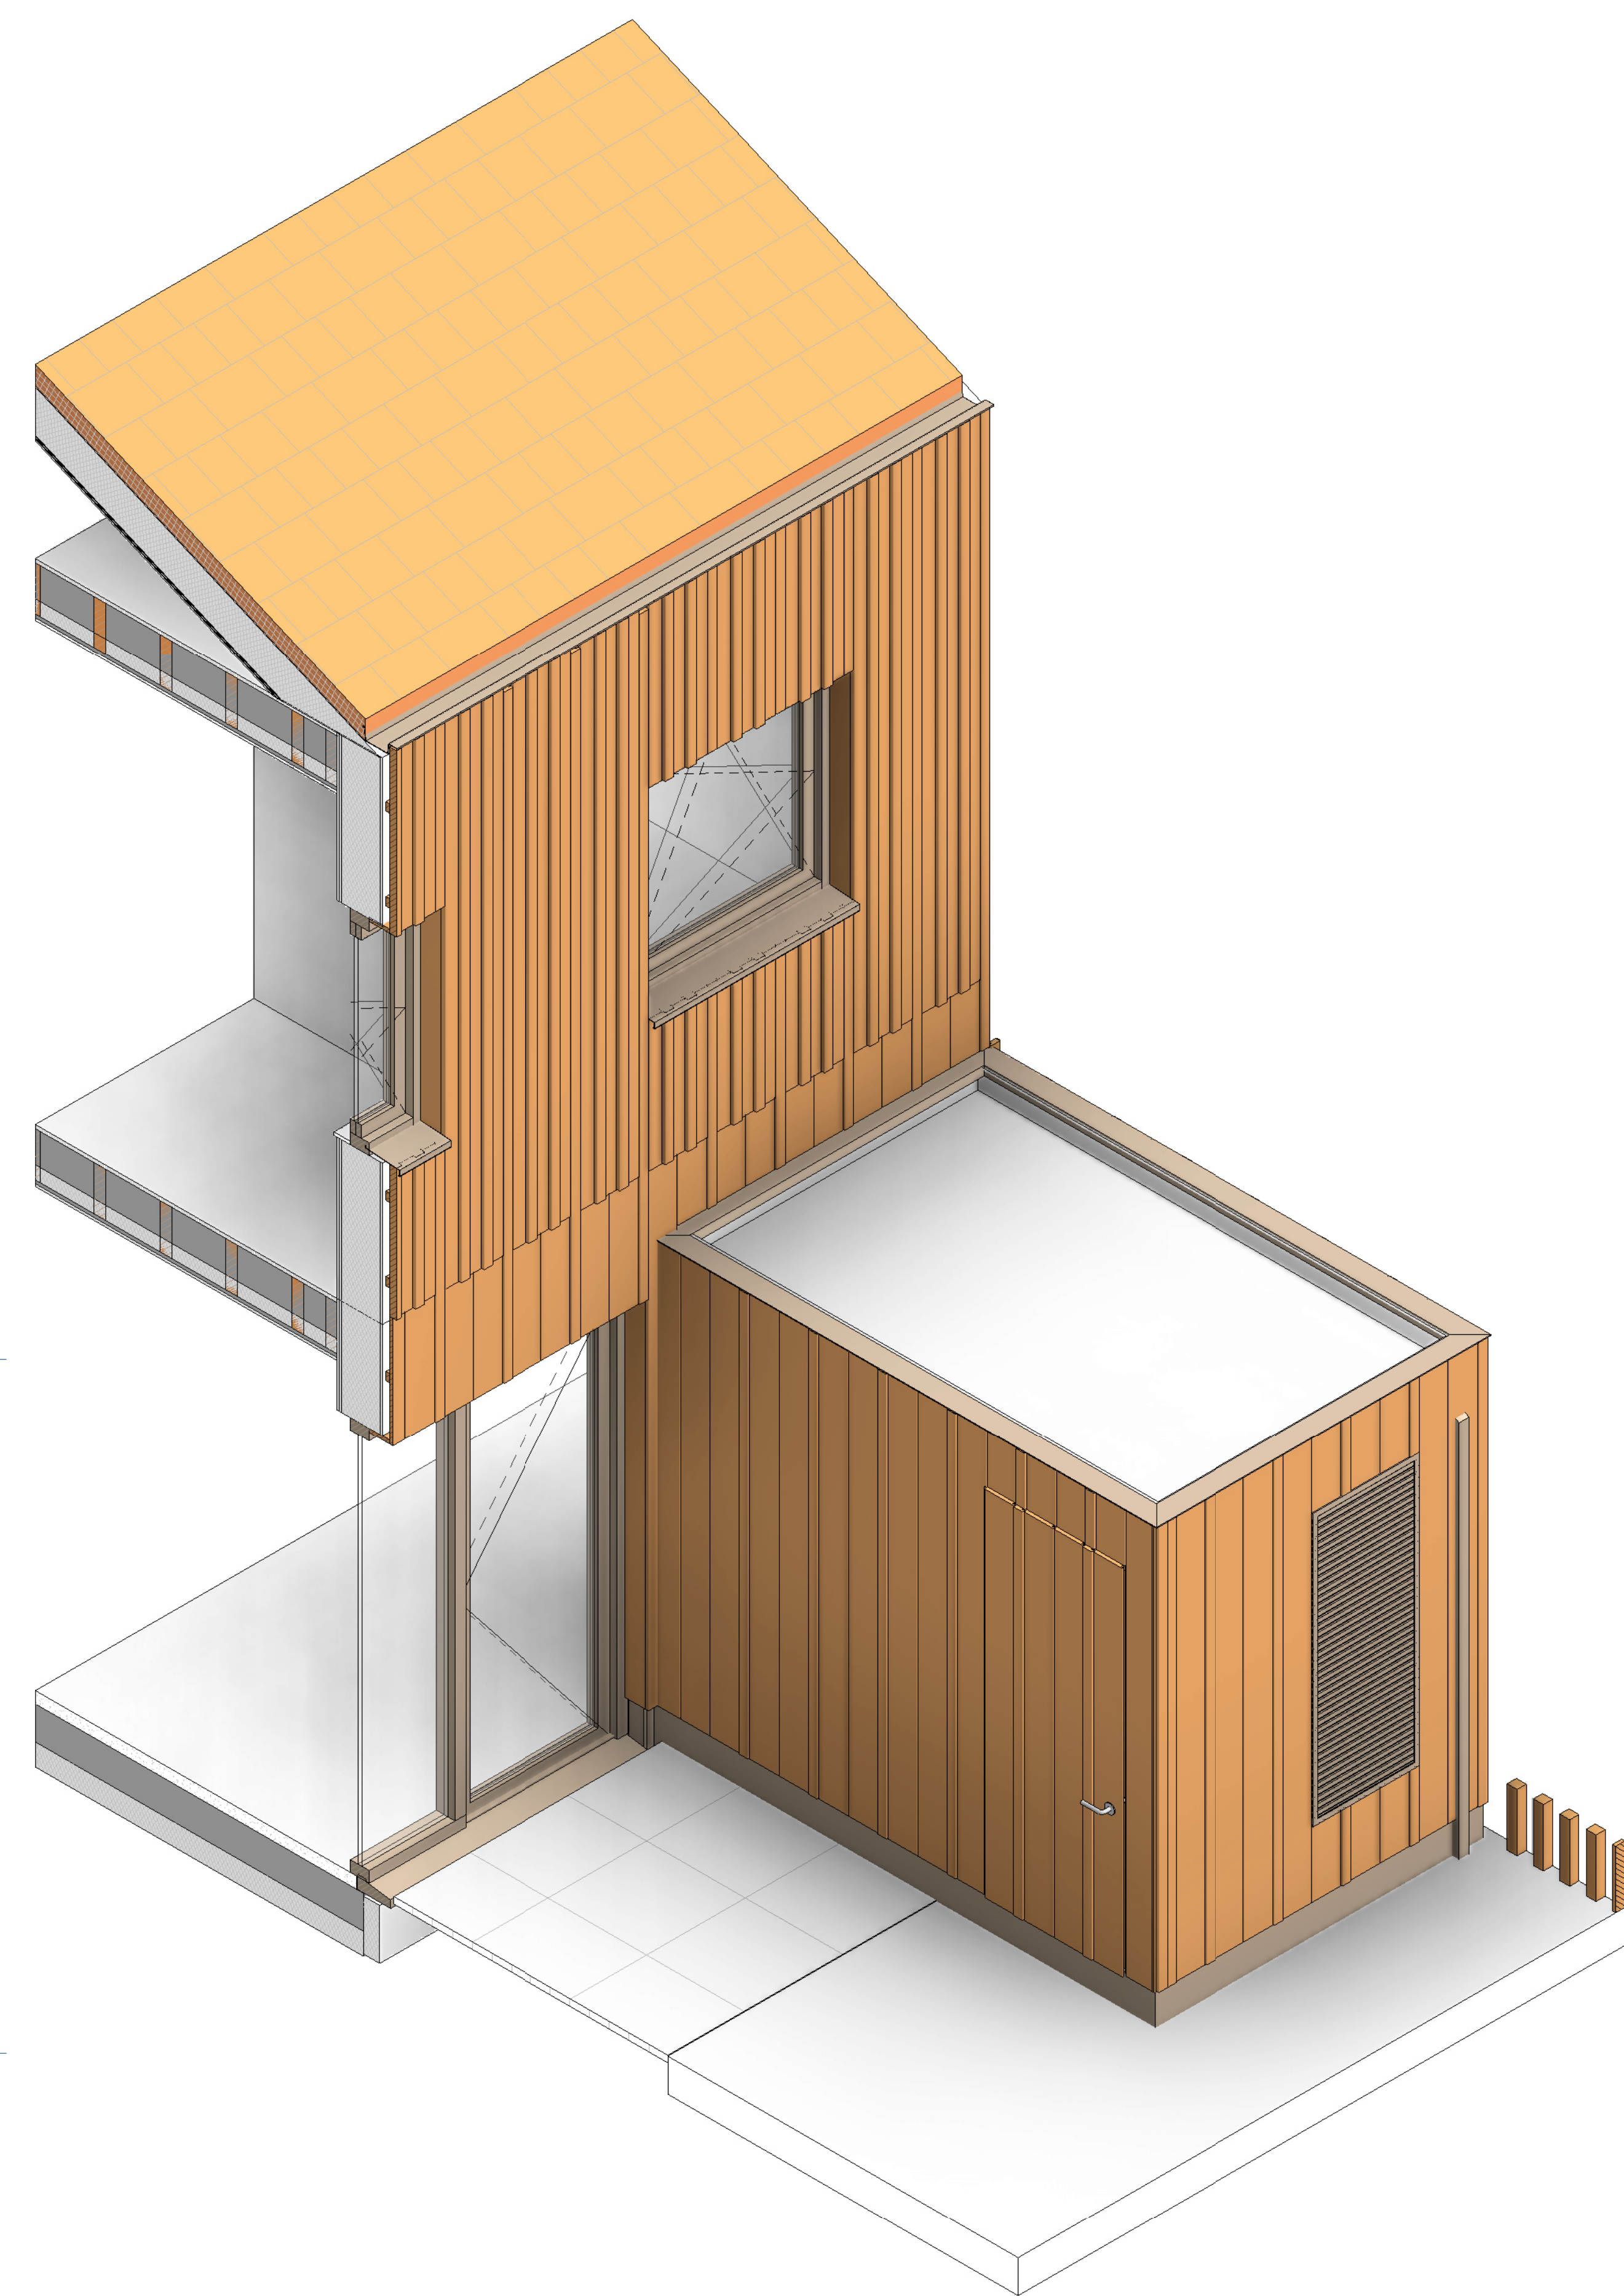
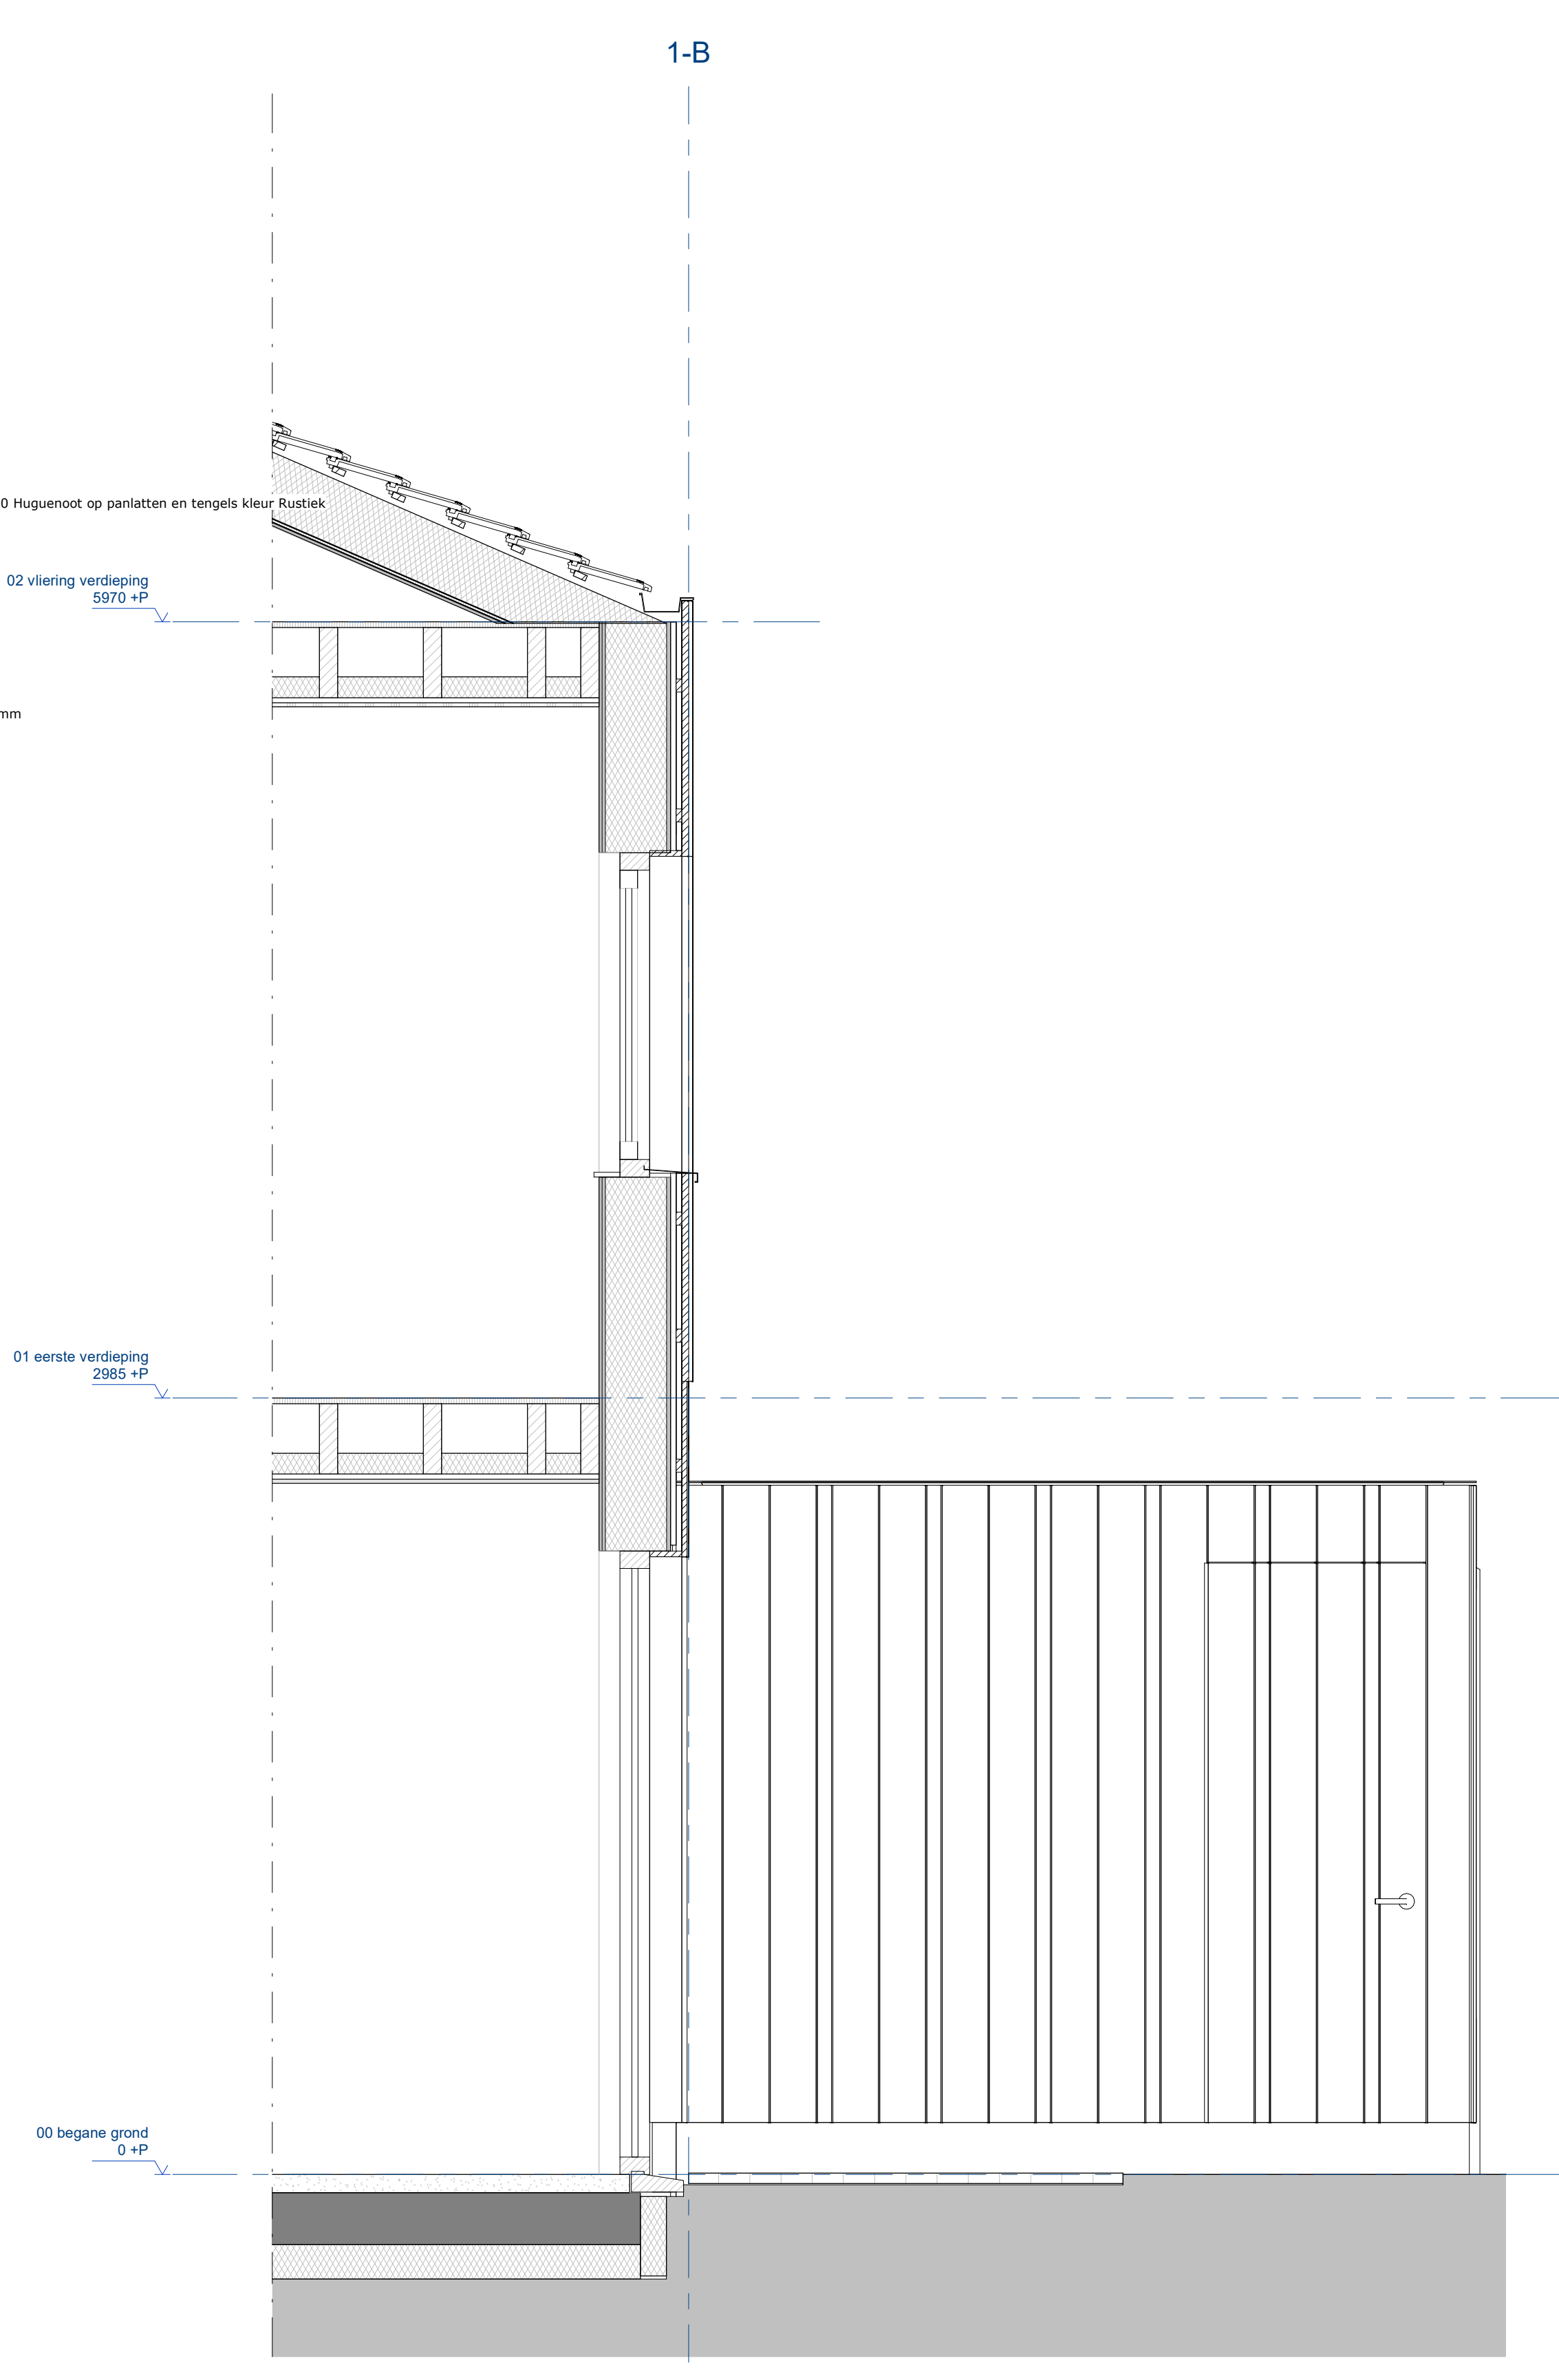


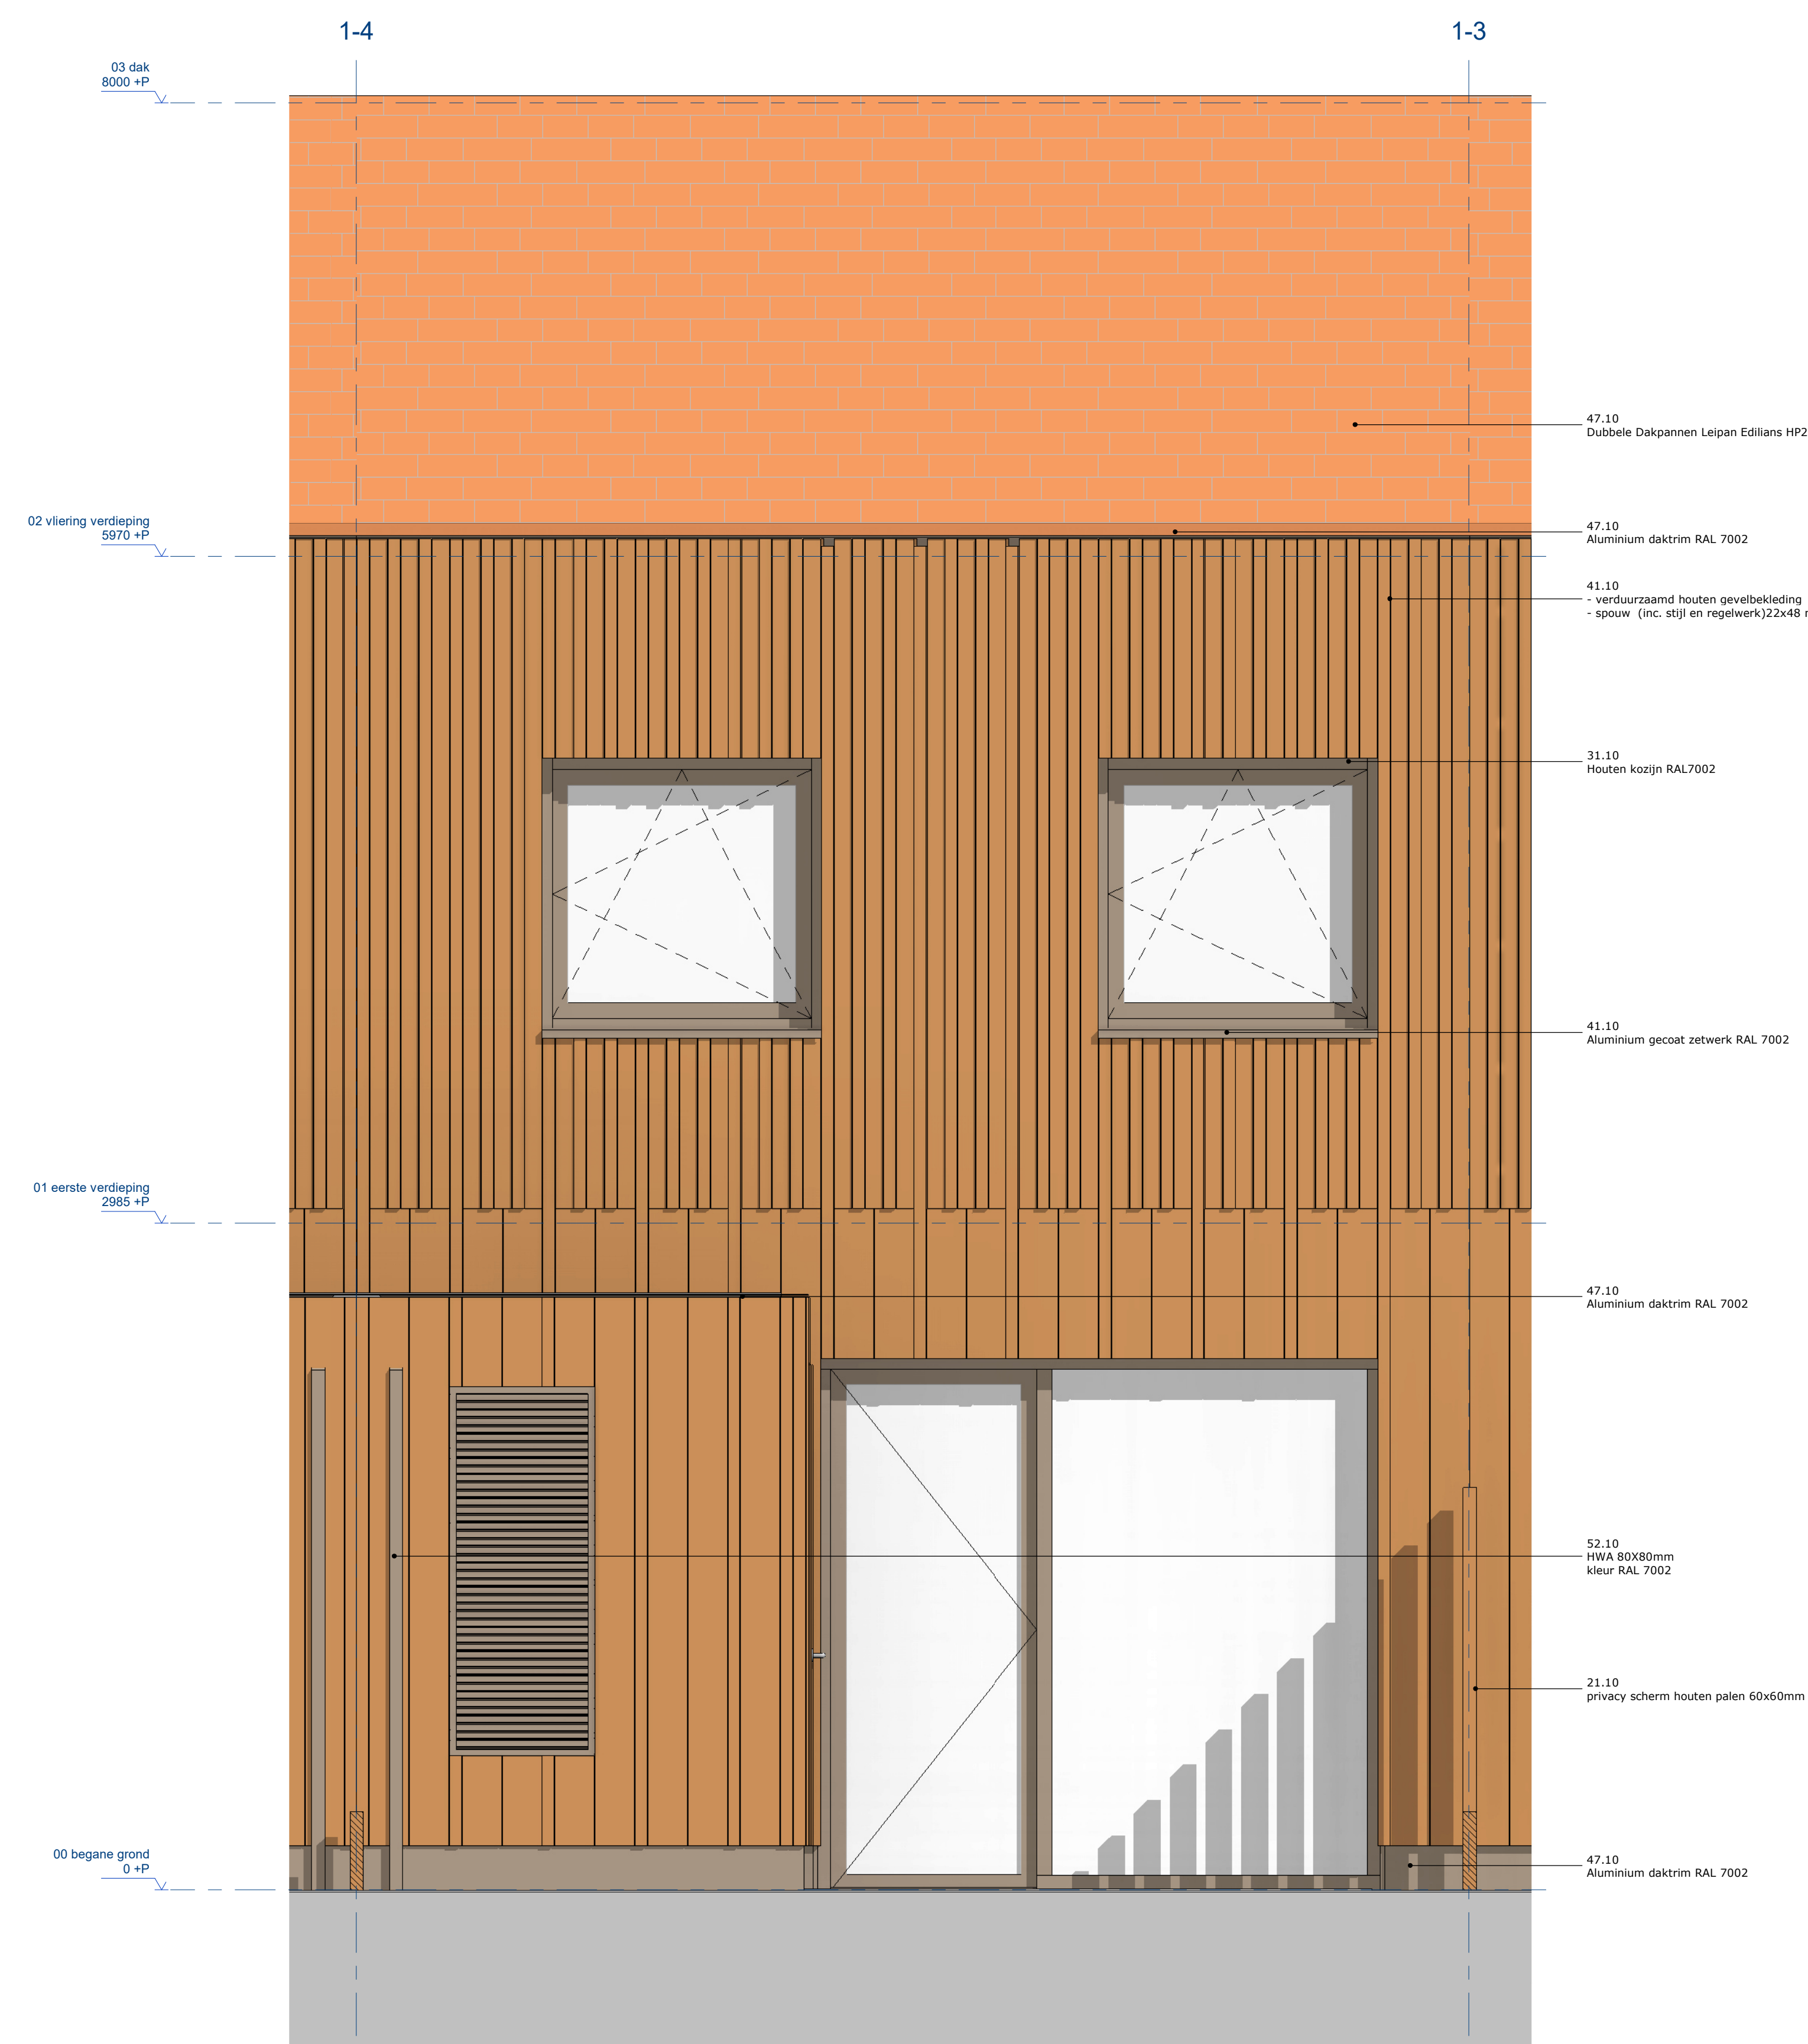

wrk

project
33 grondgebonden woningen dorpenensemble Bomenbuurt
Wormerveer

opdrachtgever
Heembouw Wonen B.V.

ontwerper
fragment
achtergevel

datum 20-12-2023	status definitief	type aanvraag omgevingsvergunning
door WPW	vervaard AD	schaal 1:20

tekst
WPW-OV-402